



PILOTA
CELKEM 10ks

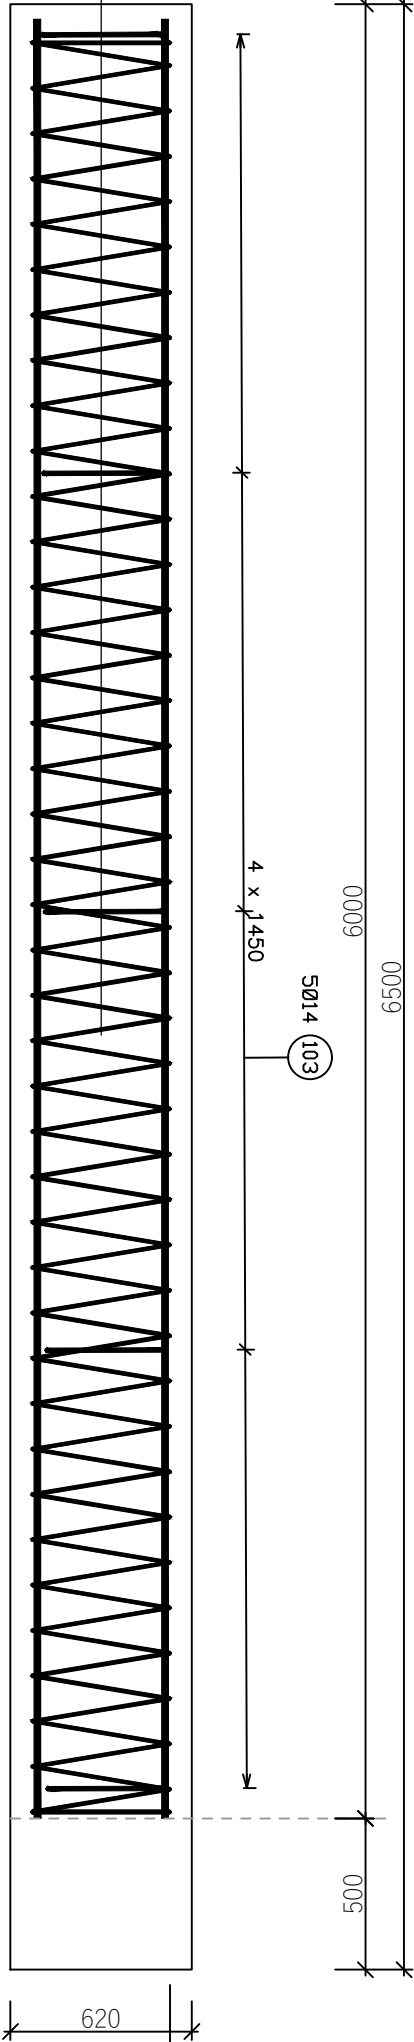

Autodesk®				Tabulka výztuže			
Pol.	Ks	Třída oceli	Ø	Délka (m)	Hmotnost (kg)	Délka celkem (m)	Hmotnost celkem(kg)
102	1	B500	8	58.47	23.10	58.47	23.10
103	5	B500	14	1.57	1.90	7.86	9.51
152	10	B500	20	5.95	14.69	59.50	146.91
Součet hmotností (kg):						179.52	
Celková hmotnost + 30% přírážka						233.38	
Celková hmotnost 10 ks pilot						2333.80	

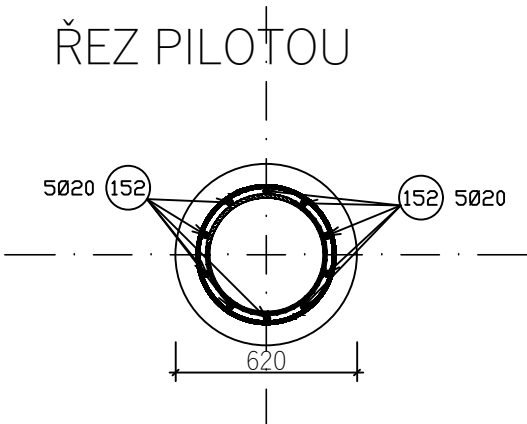

POZNÁMKA:

- TAZO DOKUMENTACE NENAHRAZUJE VÝROVNÍ DOKUMENTACI

BETON C20/25 - XC2(CZ, F.2) - Cl 0,4 - Dmax22-S4
dle ČSN EN 206-1/Z3
VÝZTUŽ B500
KRYTÍ VÝZTUŽE 70 mm

ZHOTOVITEL:



Boa Construction s.r.o.
Rybná 716/24, Staré Město, 110 00 Praha 1
IČ:4779398, tel: +420 603794388
ZODPOVĚDNÁ OSOBA: Ing. Vít Řezáč

AKCE:

Rekonstrukce objektu koleje G ČŽU
Kamýcká 1281
165 21 Praha 6 - Suchdol

ZHOTOVITEL ČÁSTI:



AGRAL PLAST spol.sr.o.
CHRASTAVSKÁ 46, LIBEREC 1, 460 02
tel:484845927,484845921 agralplast@agralplast.cz
ZODPOVĚDNÁ OSOBA: Ing. Jiří Žižka
VYPRACOVAL: Lucie Kühnelová

INVESTOR:

Česká zemědělská univerzita v Praze
Kamýcká 129, 165 21 Praha 6 - Suchdol

ČÁST DOKUMENTACE:

KONSTRUKČNÍ ŘEŠENÍ
VÝZTUŽ PILOT

NÁZEV ČÁSTI:

ZAKČ.

20-301

STUPEŇ PD:

PARÉ:

DATUM:

30.4.2020

DVZ

FORMÁT:

2 x A4

ČÍSLO ČÁSTI:

D.1.2.

MĚŘÍTKO:

1:25

ČÍSLO VÝKRESU:

17