ŘEZ A-A

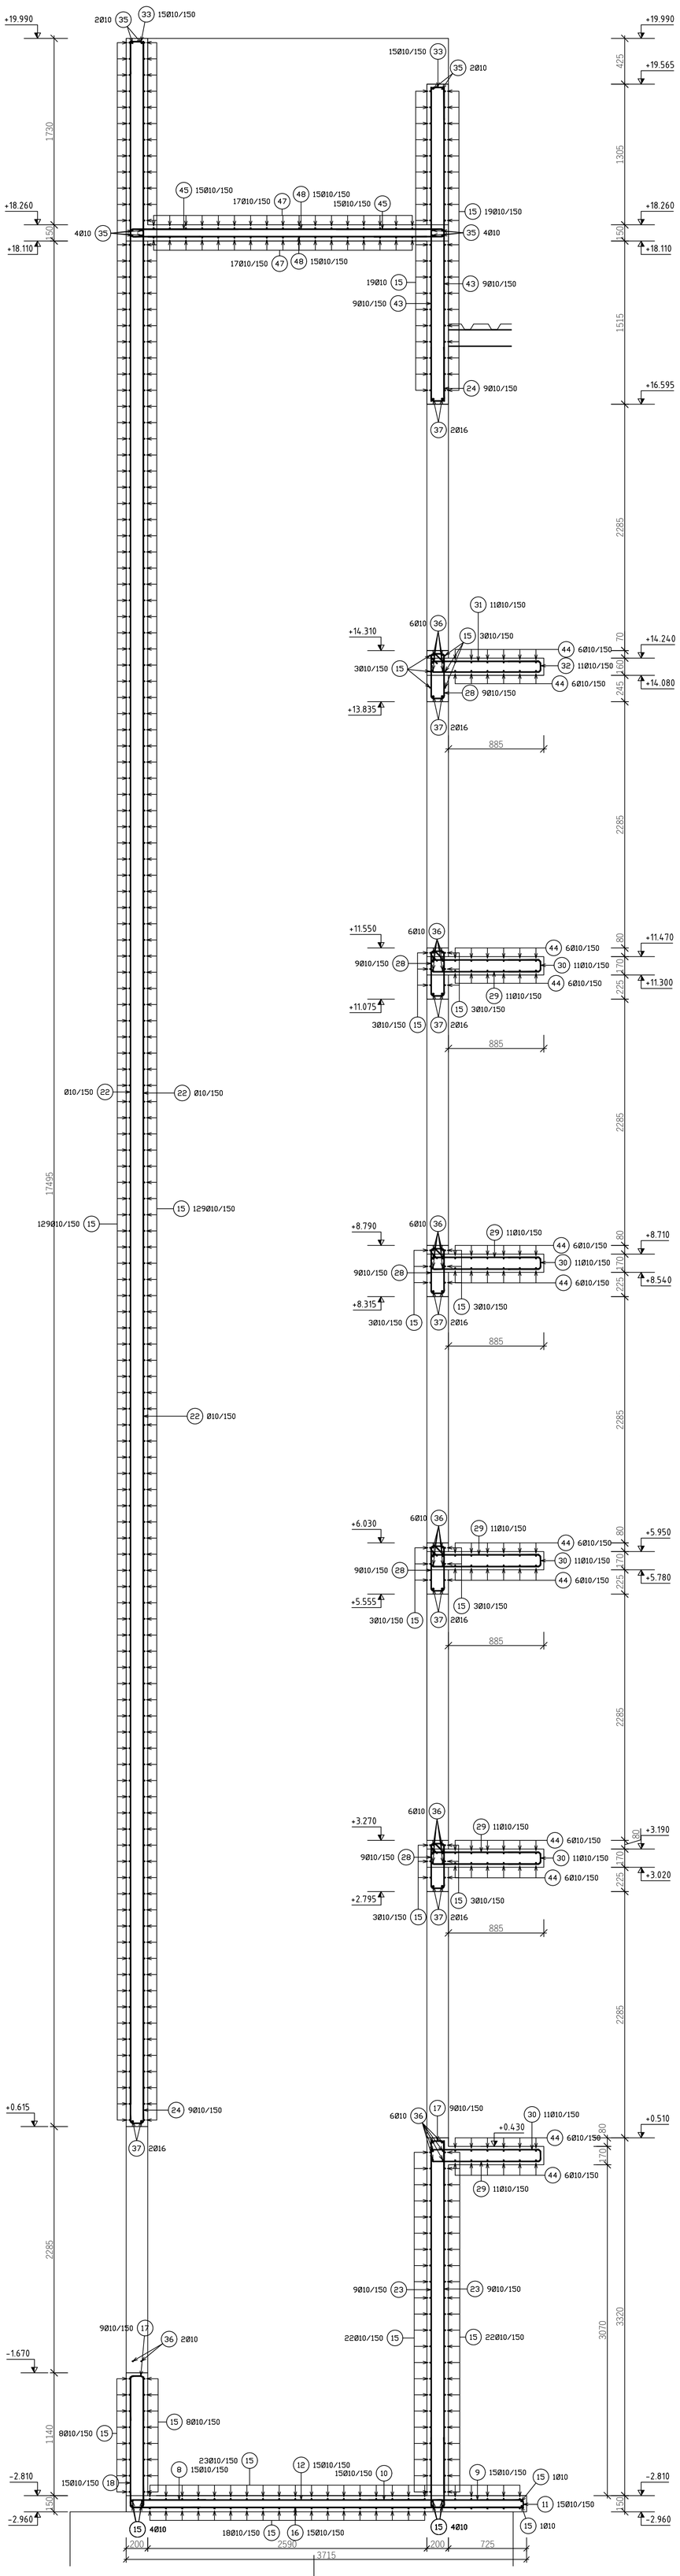

ŘEZ B-B

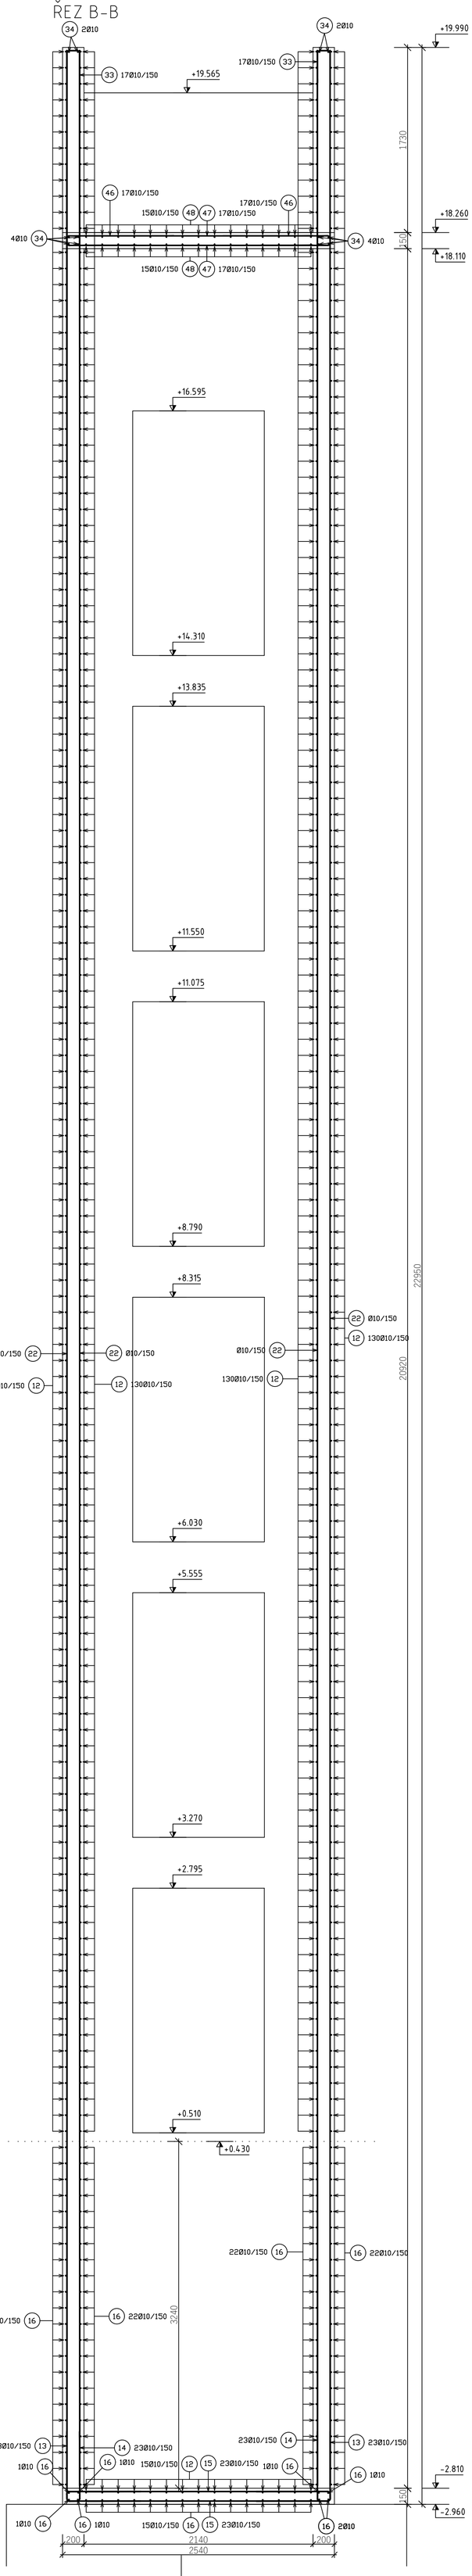

VÝZTUŽ STĚN VÝTAHOVÉ ŠACHTY
PŮDORYS BĚŽNÝM PATREM

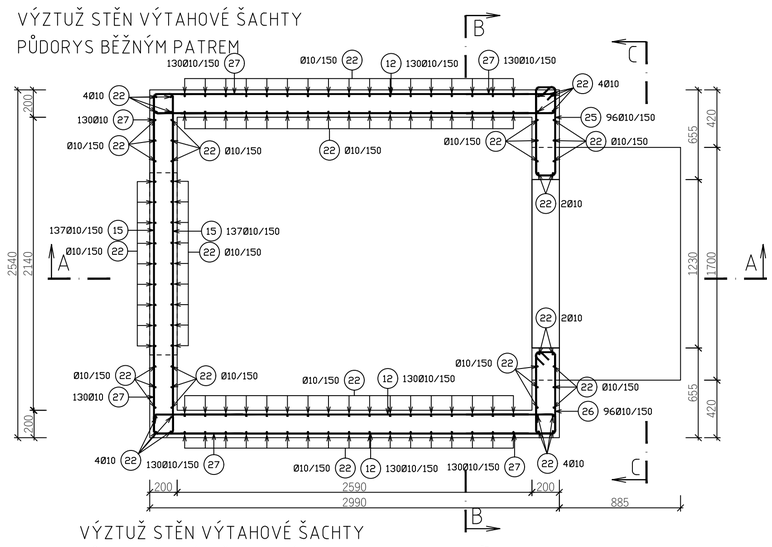

VÝZTUŽ STĚN VÝTAHOVÉ ŠACHTY
PŮDORYS V MÍSTĚ SPODNÍHO DOJEZDU

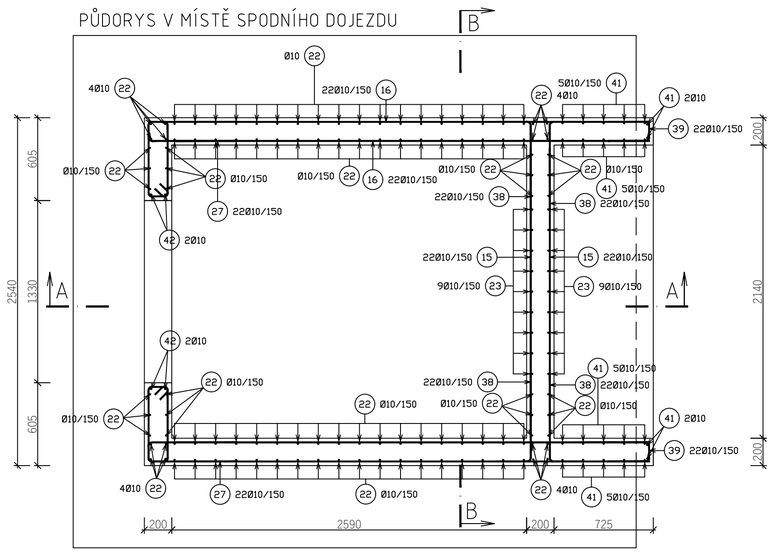

VÝZTUŽ DESKY D1 - PŘI OBOU POVRŠÍCH

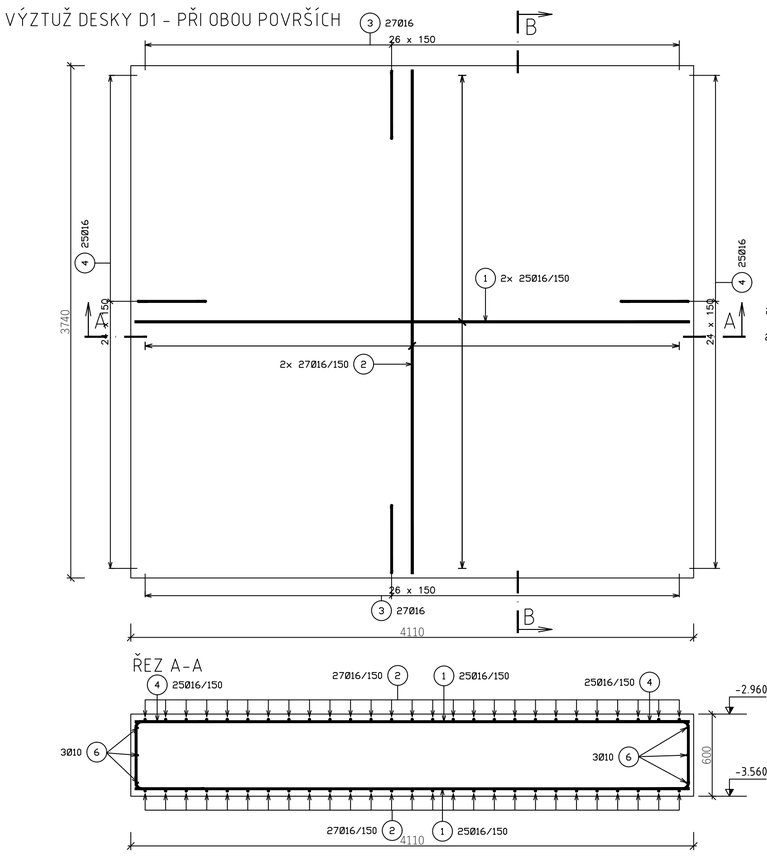

Autodesk • Tabulka výztuže								Autodesk • Tabulka výztuže							
Pol.	Ks	Třída oceli	ø	Délka (m)	Hmotnost (kg)	Délka celkem (m)	Hmotnost celkem(kg)	Pol.	Ks	Třída oceli	ø	Délka (m)	Hmotnost (kg)	Délka celkem (m)	Hmotnost celkem(kg)
1	50	B500	16	4.05	6.40	202.50	319.95	26	96	B500	10	1.67	1.03	159.94	98.68
2	54	B500	16	3.68	5.81	198.72	313.98	27	824	B500	10	1.44	0.89	1185.74	731.60
3	54	B500	16	1.52	2.40	82.19	129.86	28	45	B500	10	1.27	0.78	56.96	35.14
4	50	B500	16	1.49	2.35	74.50	117.71	29	55	B500	10	2.11	1.30	115.99	71.57
5	6	B500	10	4.05	2.50	24.30	14.99	30	55	B500	10	0.71	0.44	38.99	24.06
6	6	B500	10	3.68	2.27	22.08	13.62	31	11	B500	10	2.10	1.30	23.09	14.25
7	12	B500	10	1.00	0.62	12.00	7.40	32	11	B500	10	0.70	0.43	7.69	4.74
8	15	B500	10	2.10	1.30	31.54	19.46	33	64	B500	10	0.72	0.44	46.02	28.39
9	15	B500	10	1.69	1.04	25.31	15.62	34	12	B500	10	2.86	1.76	34.32	21.18
10	15	B500	10	1.54	0.95	23.07	14.23	35	12	B500	10	2.49	1.54	29.88	18.44
11	15	B500	10	0.87	0.54	13.04	8.04	36	38	B500	10	2.13	1.31	80.94	49.94
12	535	B500	10	2.54	1.57	1358.90	838.44	37	14	B500	16	2.09	3.30	29.26	46.23
13	46	B500	10	1.34	0.83	61.64	38.03	38	88	B500	10	0.90	0.56	79.20	48.87
14	46	B500	10	1.55	0.96	71.21	43.94	39	44	B500	10	0.74	0.46	32.52	20.06
15	442	B500	10	2.09	1.29	923.78	569.97	40	30	B500	10	1.57	0.97	46.98	28.99
16	111	B500	10	3.46	2.14	384.61	237.31	41	24	B500	10	3.19	1.97	76.56	47.24
17	18	B500	10	0.95	0.58	17.06	10.53	42	4	B500	10	2.79	1.72	11.16	6.89
18	15	B500	10	1.86	1.15	27.97	17.26	43	18	B500	10	2.92	1.80	52.56	32.43
19	8	B500	10	1.30	0.80	10.40	6.42	44	72	B500	10	1.83	1.13	131.62	81.21
20	8	B500	10	0.77	0.48	6.20	3.82	45	30	B500	10	1.72	1.06	51.57	31.82
21	8	B500	10	0.95	0.59	7.60	4.69	46	34	B500	10	1.74	1.07	59.13	36.48
22		B500	10			2928.07	1806.62	47	34	B500	10	2.14	1.32	72.76	44.89
23	18	B500	10	3.27	2.02	58.86	36.32	48	30	B500	10	2.59	1.60	77.70	47.94
24	18	B500	10	1.12	0.69	20.14	12.43	49	32	B500	10	1.00	0.62	32.00	19.74
25	96	B500	10	1.77	1.09	169.54	104.60								

Součet hmotností (kg)	6296.02
Celková hmotnost + 30% přirážka	8137.23

VÝZTUŽ V MÍSTĚ DVEŘNÍHO OTVORU

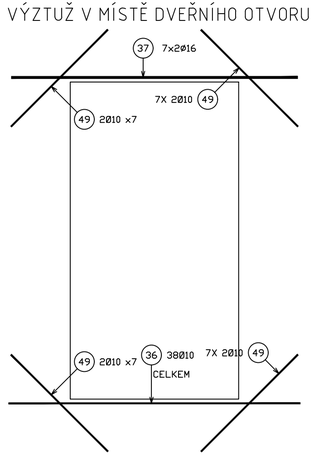

ŘEZ C-C

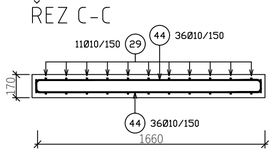

POZNÁMKA:

- TAZO DOKUMENTACE NENAHRAZUJE VÝROVNÍ DOKUMENTACI

BETON C20/25 - X0(CZ, F.2) - Cl 0,4 - Dmax22-S4
dle ČSN EN 206-1/Z3
VÝZTUŽ B500
KRYTÍ VÝZTUŽE 25 mm

ZHOTOVITEL:	Boa Construction s.r.o. Rybná 716/24, Staré Město, 110 00 Praha 1 IČ:4779398, tel: +420 603794388 ZODPOVĚDNÁ OSOBA: Ing. Vít Řezáč	AKCE:	Rekonstrukce objektu koleje G ČZU Kamýcká 1281 165 21 Praha 6 - Suchdol
ZHOTOVITEL ČÁSTI:	AGRAL PLAST spol.s.r.o. CHRASTAVSKÁ 46, LIBEREC 1, 460 02 ZODPOVĚDNÁ OSOBA: Ing. Jiří Žižka VYPRACOVAL: Lucie Kühnelová	INVESTOR:	Česká zemědělská univerzita v Praze Kamýcká 129, 165 21 Praha 6 - Suchdol
ČÁST DOKUMENTACE:	KONSTRUKČNÍ ŘEŠENÍ	ZAK.Č.: 20-301	STUPEŇ PD: DVZ
NÁZEV ČÁSTI:	VÝZTUŽ VÝTAHOVÉ ŠACHTY	DATUM: 30.4.2020 FORMÁT: A4 MĚŘÍTKO: 1:25	PARÉ: ČÍSLO ČÁSTI: D.1.2. ČÍSLO VÝKRESU: 12