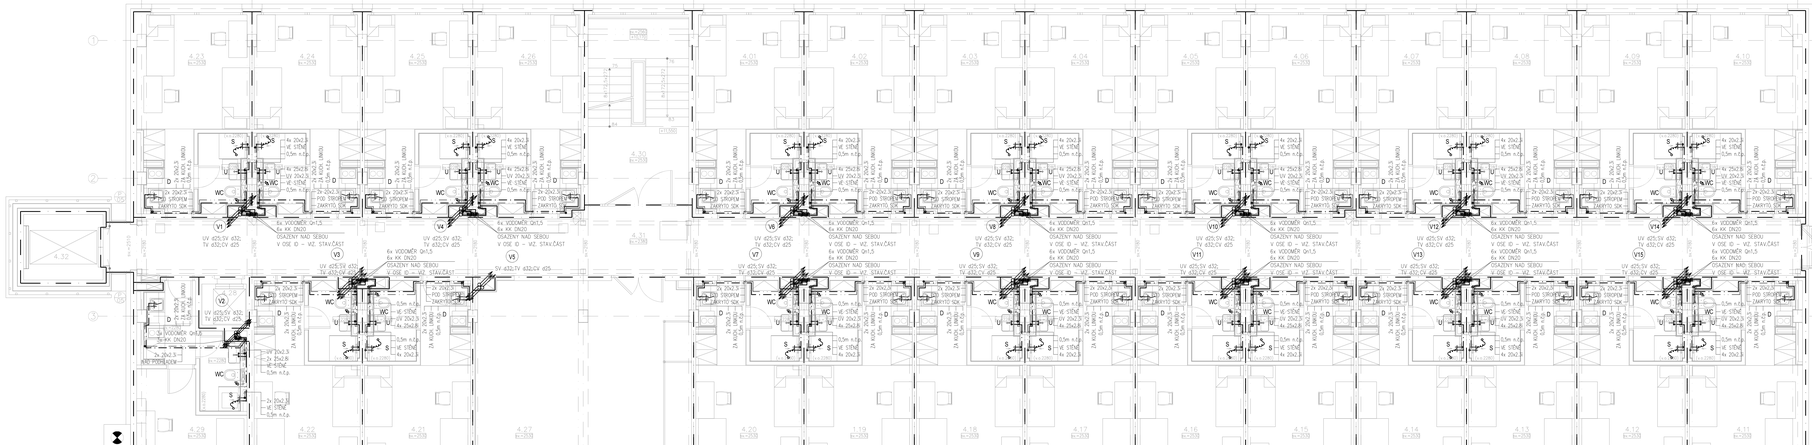

LEGENDA:

- SV–STUDENÁ VODA –PLASTOVÉ POTRUBÍ PP–RCT PN20, IZ.
- TV–TEPLÁ VODA –PLASTOVÉ POTRUBÍ PP–RCT PN20, IZ.
- UV – UŽITKOVÁ VODA (ZE SYSTÉMU VYUŽITÍ ŠEDÉ A DEŠŤ. VODY) –PLASTOVÉ POTRUBÍ PP–RCT PN20, IZ.
- CV – CIRKULAČNÍ VODA –PLASTOVÉ POTRUBÍ PP–RCT PN20, IZ.

TLOUŠŤKY IZOLACE POTRUBÍ:

POTRUBÍ STUDENÉ A UŽITKOVÉ VODY d20–d40 – TLOUŠŤKA IZOLACE 15mm
POTRUBÍ TEPLÉ VODY A CIRKULACE d20 – TLOUŠŤKA IZOLACE 15mm
POTRUBÍ TEPLÉ VODY A CIRKULACE d25 – TLOUŠŤKA IZOLACE 25mm
POTRUBÍ TEPLÉ VODY A CIRKULACE d32 – TLOUŠŤKA IZOLACE 25mm
POTRUBÍ TEPLÉ VODY A CIRKULACE d40 – TLOUŠŤKA IZOLACE 30mm

LEGENDA ZAŘIZOVACÍCH PŘEDMĚTŮ:

D	DŘEZ	PŘÍPOJNÉ 0,5m n.p.p., 2xKOHOVÝ VENTIL DN15
S	SPRCHA	PODOMÍTKOVÁ BATERIE – PEVNÁ SPRCHA, 1,0m n.p.p.
U	UMYVADLO	PŘÍPOJNÉ 0,5m n.p.p., 2xKOHOVÝ VENTIL DN15
VL	VÝLEVKA	NÁSTĚNKÁ BATERIE, 1,2m n.p.p.
WC	KLOZET	PŘÍPOJNÉ 0,1m n.p.p., 1 KOHOVÝ VENTIL DN15

TABULKA MÍSTNOSTÍ

Č.M.	NÁZEV	PLOCHA (m²)
4.01	UBYTOVACÍ JEDNOTKA (POKOJ+, PŘEDSÍŇ, HYGIENICKÉ ZÁZEMÍ)	20,52
4.02	UBYTOVACÍ JEDNOTKA (POKOJ+, PŘEDSÍŇ, HYGIENICKÉ ZÁZEMÍ)	20,52
4.03	UBYTOVACÍ JEDNOTKA (POKOJ+, PŘEDSÍŇ, HYGIENICKÉ ZÁZEMÍ)	20,52
4.04	UBYTOVACÍ JEDNOTKA (POKOJ+, PŘEDSÍŇ, HYGIENICKÉ ZÁZEMÍ)	20,52
4.05	UBYTOVACÍ JEDNOTKA (POKOJ+, PŘEDSÍŇ, HYGIENICKÉ ZÁZEMÍ)	20,52
4.06	UBYTOVACÍ JEDNOTKA (POKOJ+, PŘEDSÍŇ, HYGIENICKÉ ZÁZEMÍ)	20,52
4.07	UBYTOVACÍ JEDNOTKA (POKOJ+, PŘEDSÍŇ, HYGIENICKÉ ZÁZEMÍ)	20,52
4.08	UBYTOVACÍ JEDNOTKA (POKOJ+, PŘEDSÍŇ, HYGIENICKÉ ZÁZEMÍ)	20,52
4.09	UBYTOVACÍ JEDNOTKA (POKOJ+, PŘEDSÍŇ, HYGIENICKÉ ZÁZEMÍ)	20,52
4.10	UBYTOVACÍ JEDNOTKA (POKOJ+, PŘEDSÍŇ, HYGIENICKÉ ZÁZEMÍ)	21,14
4.11	UBYTOVACÍ JEDNOTKA (POKOJ+, PŘEDSÍŇ, HYGIENICKÉ ZÁZEMÍ)	21,14
4.12	UBYTOVACÍ JEDNOTKA (POKOJ+, PŘEDSÍŇ, HYGIENICKÉ ZÁZEMÍ)	20,52
4.13	UBYTOVACÍ JEDNOTKA (POKOJ+, PŘEDSÍŇ, HYGIENICKÉ ZÁZEMÍ)	20,52
4.14	UBYTOVACÍ JEDNOTKA (POKOJ+, PŘEDSÍŇ, HYGIENICKÉ ZÁZEMÍ)	20,52
4.15	UBYTOVACÍ JEDNOTKA (POKOJ+, PŘEDSÍŇ, HYGIENICKÉ ZÁZEMÍ)	20,52
4.16	UBYTOVACÍ JEDNOTKA (POKOJ+, PŘEDSÍŇ, HYGIENICKÉ ZÁZEMÍ)	20,52
4.17	UBYTOVACÍ JEDNOTKA (POKOJ+, PŘEDSÍŇ, HYGIENICKÉ ZÁZEMÍ)	20,52
4.18	UBYTOVACÍ JEDNOTKA (POKOJ+, PŘEDSÍŇ, HYGIENICKÉ ZÁZEMÍ)	20,52
4.19	UBYTOVACÍ JEDNOTKA (POKOJ+, PŘEDSÍŇ, HYGIENICKÉ ZÁZEMÍ)	20,52
4.20	UBYTOVACÍ JEDNOTKA (POKOJ+, PŘEDSÍŇ, HYGIENICKÉ ZÁZEMÍ)	20,52
4.21	UBYTOVACÍ JEDNOTKA (POKOJ+, PŘEDSÍŇ, HYGIENICKÉ ZÁZEMÍ)	20,52
4.22	UBYTOVACÍ JEDNOTKA (POKOJ+, PŘEDSÍŇ, HYGIENICKÉ ZÁZEMÍ)	20,52
4.23	UBYTOVACÍ JEDNOTKA (POKOJ+, PŘEDSÍŇ, HYGIENICKÉ ZÁZEMÍ)	21,14
4.24	UBYTOVACÍ JEDNOTKA (POKOJ+, PŘEDSÍŇ, HYGIENICKÉ ZÁZEMÍ)	21,14
4.25	UBYTOVACÍ JEDNOTKA (POKOJ+, PŘEDSÍŇ, HYGIENICKÉ ZÁZEMÍ)	20,52
4.26	UBYTOVACÍ JEDNOTKA (POKOJ+, PŘEDSÍŇ, HYGIENICKÉ ZÁZEMÍ)	20,52
4.27	SPORTOVNÍ MÍSTNOST	44,86
4.28	VÝTAHOVÁ ŠACHTA – STROJOVNA BEZ. VÝTAHU	1,94
4.29	UBYTOVACÍ JEDNOTKA (POKOJ+, PŘEDSÍŇ, HYGIENICKÉ ZÁZEMÍ)	17,52
4.30	SCHODIŠTĚ – CHRÁNĚNÁ ÚNIKOVÁ CESTA TYPU B	19,84
4.31	CHODBA	102,80
4.32	VÝTAHOVÁ ŠACHTA – EVAKUAČNÍ VÝTAH	5,54
	CELKEM	**727,68**

Izometrie 5.NP
V1, V3 - V15

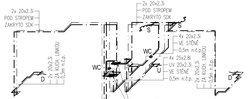

Izometrie 5.NP
V2

ZHOTOVITEL STAVBY:	Bau Construction s.r.o. Kaunic 76/24, Dejvice, Praha, 170 00 IČ:47478396, tel: +420 602764388
ZODPOVĚDNÝ PROJEKTANT:	Ing. Vít Ruisel
ZODPOVĚDNÝ ODBORNÍK:	Ing. H. Hrachovec, AD, ČKAIT 0502120 Hrabákova 1970, 460 14 Liberec
SPOLUPRACOVALI:	Ing. Hana Hrachovcová Ing. Hana Hrachovcová
INVESTOR:	Česká zemědělská univerzita v Praze Kamýcká 129, 165 21 Praha 6 – Suchdol
OBJEKT:	ZDRAVOTECHNIKA
MĚŘÍTKO:	1:50
DATUM:	30.4.2020
FORMÁT:	1A4x3
VÝKRES:	PŮDORYS 5.NP – VODOVOD
STUPEŇ:	DVZ
ČÍSLO VÝKRESU:	D.1.4.a-18.