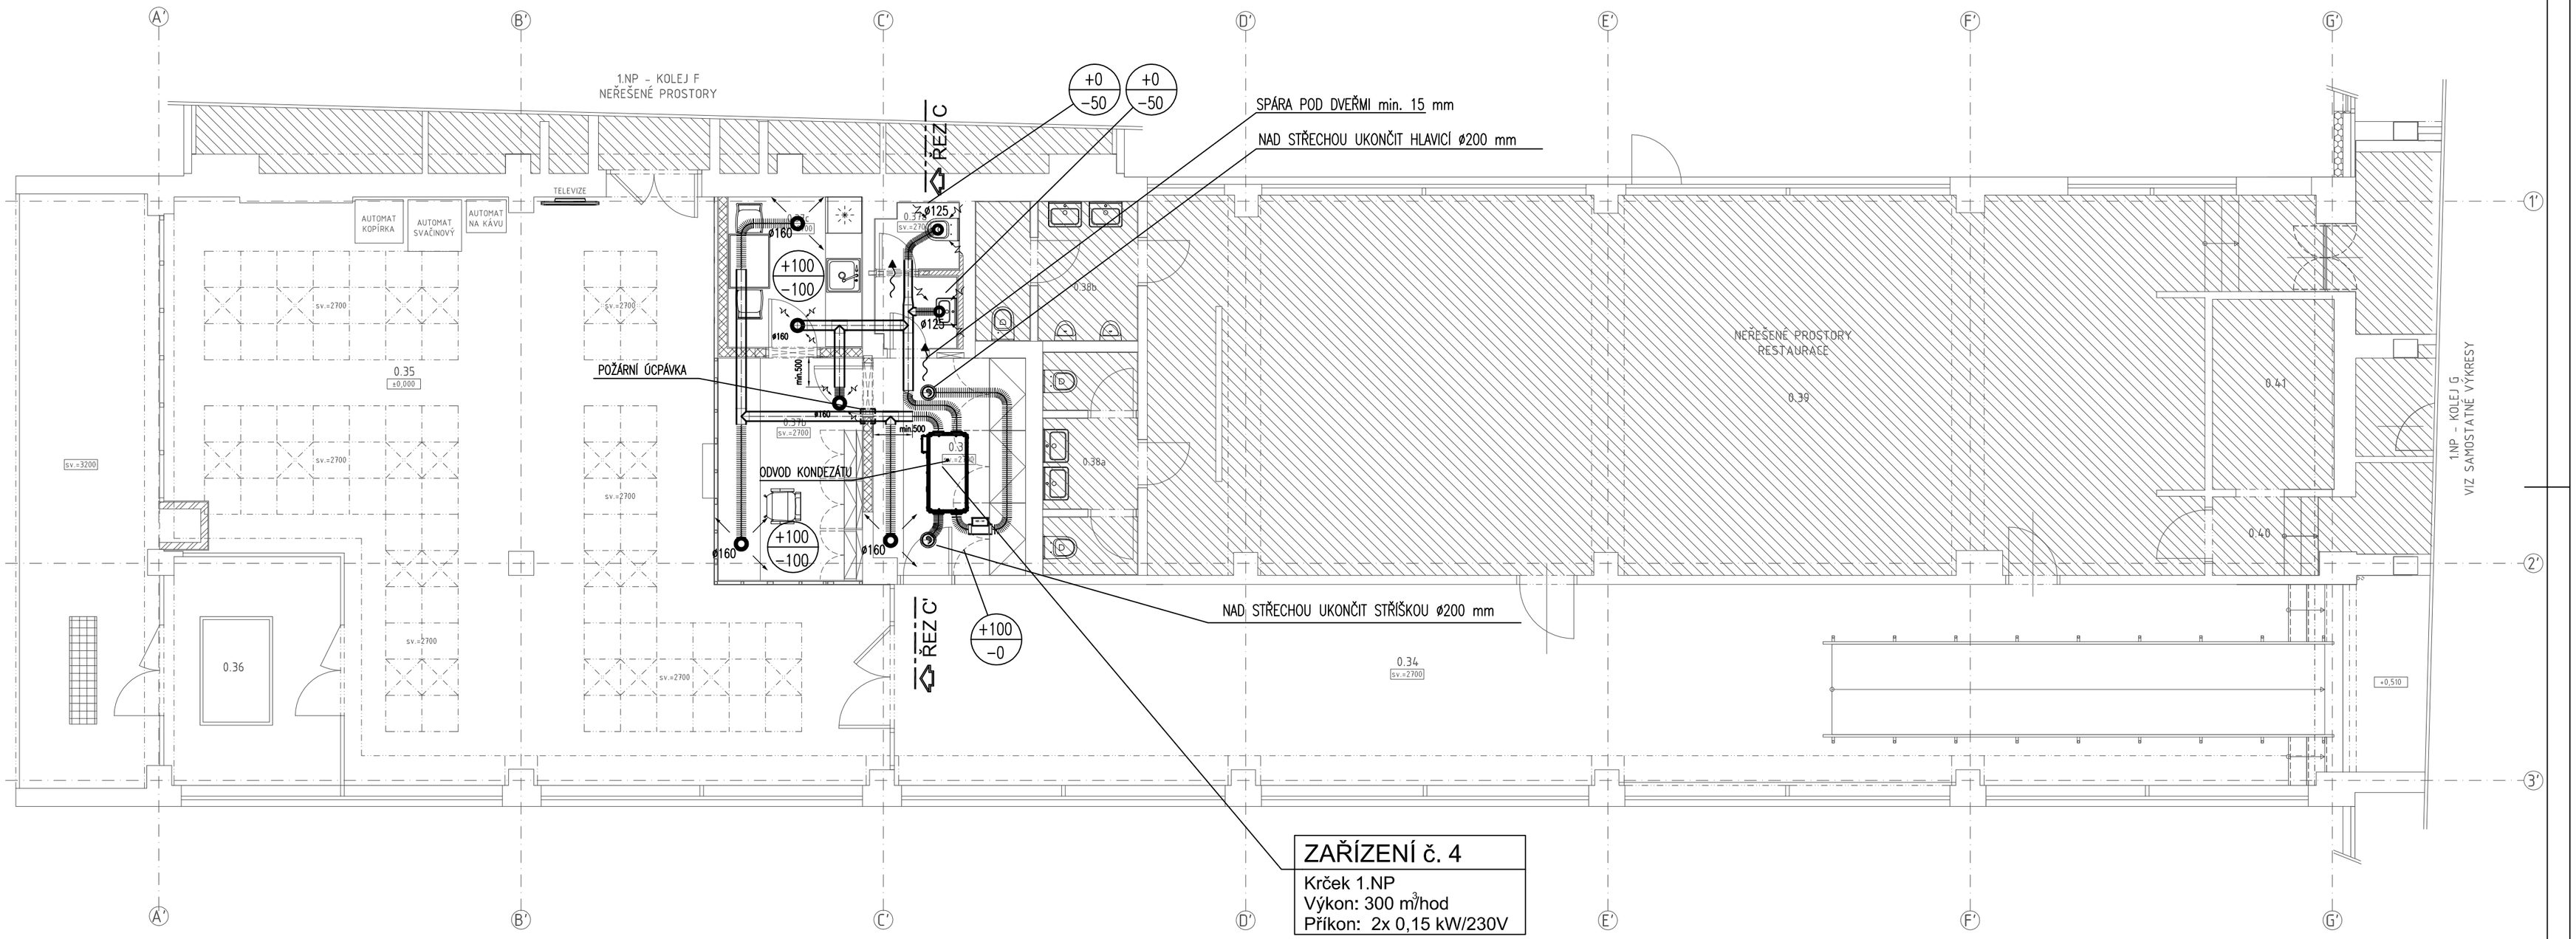

ZAŘÍZENÍ č. 4

Krček 1.NP
Výkon: 300 m³/hod
Příkon: 2x 0,15 kW/230V

Příkon el. předehřev: 0,70 kW/230V
Ovládání: ovladač v recepci (nastavit časové ovládání)

PŮDORYS STŘECHY (1:200)

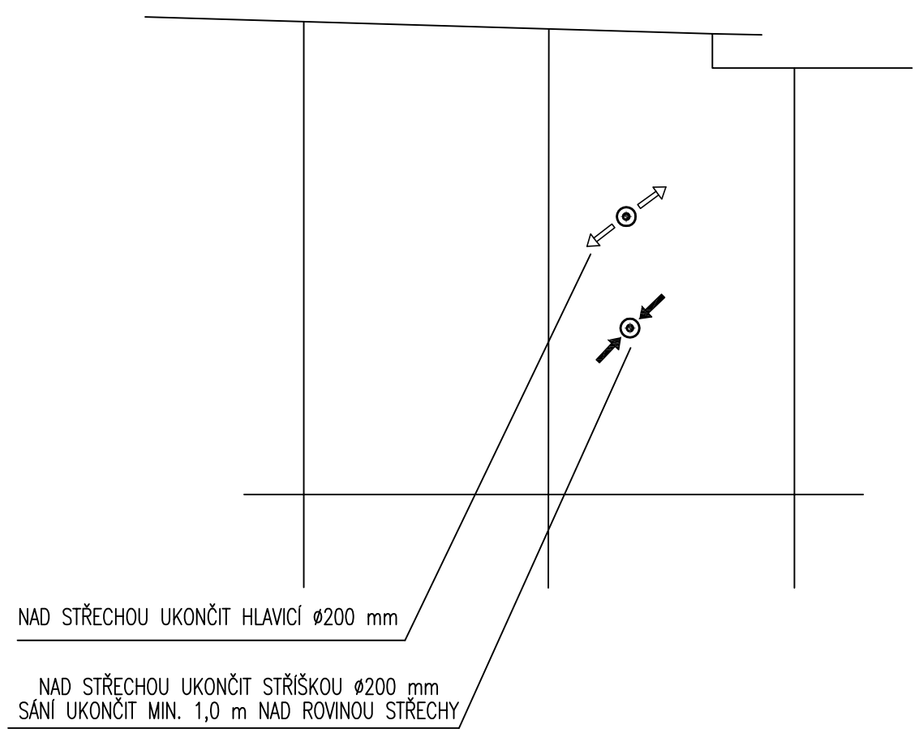

ŘEZ C - C'

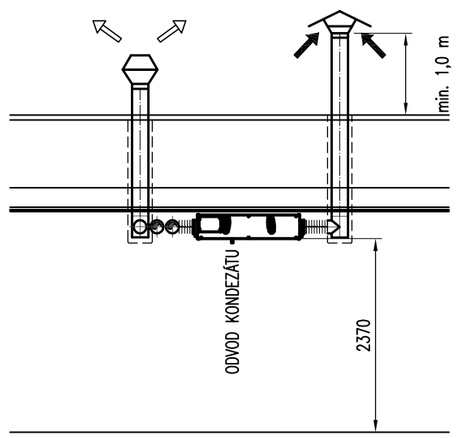

LEGENDA :

- VZT POTRUBÍ – KRUHOVÉ SPIRO (OZNAČENÍ TEPELNÉ NEBO POŽÁR. IZOLACE)
- +0 / −90 — MNOŽSTVÍ PŘÍVODNÍHO VZDUCHU
- MNOŽSTVÍ ODVODNÍHO VZDUCHU
- ODVOD VZDUCHU / PŘÍVOD VZDUCHU
- PŘÍVOD VZDUCHU DO MÍSTNOSTI POD DVEŘMI / MŘÍŽKOU
- VÝFUK ODPADNÍHO VZDUCHU / SÁNÍ ČERSTVÉHO VZDUCHU (Z EXT.)

TABULKA MÍSTNOSTÍ

Č.M.	NÁZEV	PLOCHA (m²)
0.34	CHODBA	79,19
0.35	VSTUPNÍ HALA	86,44
0.36	ZÁDVEŘÍ	11,00
0.37	ŠATNA RECEPCE	8,97
0.37a	WC RECEPCE	3,00
0.37b	RECEPCE	8,79
0.37c	KUCHYŇKA RECEPCE	5,53
0.38a	WC ŽENY - PROSTOR NENÍ SOUČÁSTÍ PROJEKTU	0,00
0.38b	WC MUŽI - PROSTOR NENÍ SOUČÁSTÍ PROJEKTU	0,00
0.39	RESTAURACE - PROSTOR NENÍ SOUČÁSTÍ PROJEKTU	0,00
0.40	CHODBA - PROSTOR NENÍ SOUČÁSTÍ PROJEKTU	4,07
0.41	SKLAD - PROSTOR NENÍ SOUČÁSTÍ PROJEKTU	4,06
	CELKEM	211,05

POZNÁMKA :

VZDUCHOTECHNICKÉ POTRUBÍ JE NAVRŽENO JAKO NEHOŘLAVÉ (TŘ. REAKCE NA OHEŇ A1)
V MÍSTĚ PROSTUPU POŽ. DĚLÍCÍ STĚNOU NESMÍ BÝT NA POTRUBÍ DO VZDÁLENOSTI MIN. 500mm
OD LÍCE STĚNY VYÚSTKA NEBO VENTILÁTOR. POTRUBÍ V TOMTO MÍSTĚ MUSÍ BÝT CELISTVÉ A Z NEHOŘLAVÝCH HMOT
PROSTUP BUDE VZDUCHOTĚSNĚ ZEDNICKY ZAČIŠTĚN HMOTOU ALESPOŇ VE STEJNÉM STUPNI HOŘLAVOSTI
JAKO JE POŽ. DĚLÍCÍ KONSTRUKCE. MATERIÁL UCPÁVKY MUSÍ MÍT SHODNOU POŽÁRNÍ ODOLNOST JAKO KONSTRUKCE,
KTEROU POTRUBÍ PROSTUPUJE.
PROSTUPY DO CHUC (RECEPCE) BUDOU UTĚSNĚNY CERTIFIKOVANOU UCPÁVKOU.

ZHOTOVITEL: Boa Construction s.r.o.
Rybná 716/24, Staré Město, 110 00 Praha 1
IČ:4779398, tel: +420 603794388
ZODPOVĚDNÁ OSOBA: Ing. Vít Řezáč

ZHOTOVITEL ČÁSTI: Boa Construction s.r.o.
Rybná 716/24, Staré Město, 110 00 Praha 1
ZODPOVĚDNÁ OSOBA: Ing Tomáš Ferenc
VYPRACOVAL: Ing Tomáš Ferenc

ČÁST DOKUMENTACE: VZDUCHOTECHNIKA

NÁZEV ČÁSTI: PŮDORYS 1.NP-KRČEK

AKCE: Rekonstrukce objektu koleje G ČZU
Kamýcká 1281
165 21 Praha 6 - Suchdol

INVESTOR: Česká zemědělská univerzita v Praze
Kamýcká 129, 165 21 Praha 6 - Suchdol

ZAK.Č.	20-301	STUPEŇ PD:	PARÉ:
DATUM:	30.4.2020	DVZ	
FORMÁT:	6A4	ČÍSLO ČÁSTI:	D.1.4.c.
MĚŘÍTKO:	1:75	ČÍSLO VÝKRESU:	3.