

**LEGENDA:**

- SV-STUDENÁ VODA  
-PLASTOVÉ POTRUBÍ PP-RCT PN20, IZ.  
TV-TEPLÁ VODA  
-PLASTOVÉ POTRUBÍ PP-RCT PN20, IZ.  
UV - UŽÍTKOVÁ VODA (ZE SYSTÉMU VYUŽITÍ ŠEDÉ A DEŠŤ. VOD  
-PLASTOVÉ POTRUBÍ PP-RCT PN20, IZ.  
CV - CÍRULAČNÍ VODA  
-PLASTOVÉ POTRUBÍ PP-RCT PN20, IZ.

### UŠTKY IZOLACE POTRUBÍ:

RUBI	STUDENÉ A UŽÍTKOVÉ VODY	d20-d40	- TLOUŠŤKA	IZOLACE	13mm
RUBI	TEPLÉ VODY A CÍRKULACE	d20	- TLOUŠŤKA	IZOLACE	13mm
RUBI	TEPLÉ VODY A CÍRKULACE	d25	- TLOUŠŤKA	IZOLACE	20mm
RUBI	TEPLÉ VODY A CÍRKULACE	d32	- TLOUŠŤKA	IZOLACE	25mm
RUBI	TEPLÉ VODY A CÍRKULACE	d40	- TLOUŠŤKA	IZOLACE	30mm


SEZNAM ZAŘIZOVACÍCH PŘEDMĚTŮ:

ŘEZ	PŘIPOJENÍ 0,55m n.č.p., 2xROHOVÝ VENTIL DN15
SPRCHA	PODOMÍTKOVÁ BATERIE – PEVNÁ SPRCHA, 1,0m n.č.p.
UMÝVADLO	PŘIPOJENÍ 0,55m n.č.p., 2xROHOVÝ VENTIL DN15
VÝLEVKA	NÁSTĚNNÁ BATERIE, 1,2m n.č.p.
KLOZET	PŘIPOJENÍ 1,1m n.č.p., ROHOVÝ VENTIL DN15

---


TABULKA MISTNOSTI		Izometri
PLOCHA	NÁZEV	

	(m)	(m)
KA	UBYTOVACÍ JEDNOTKA	V1, V4

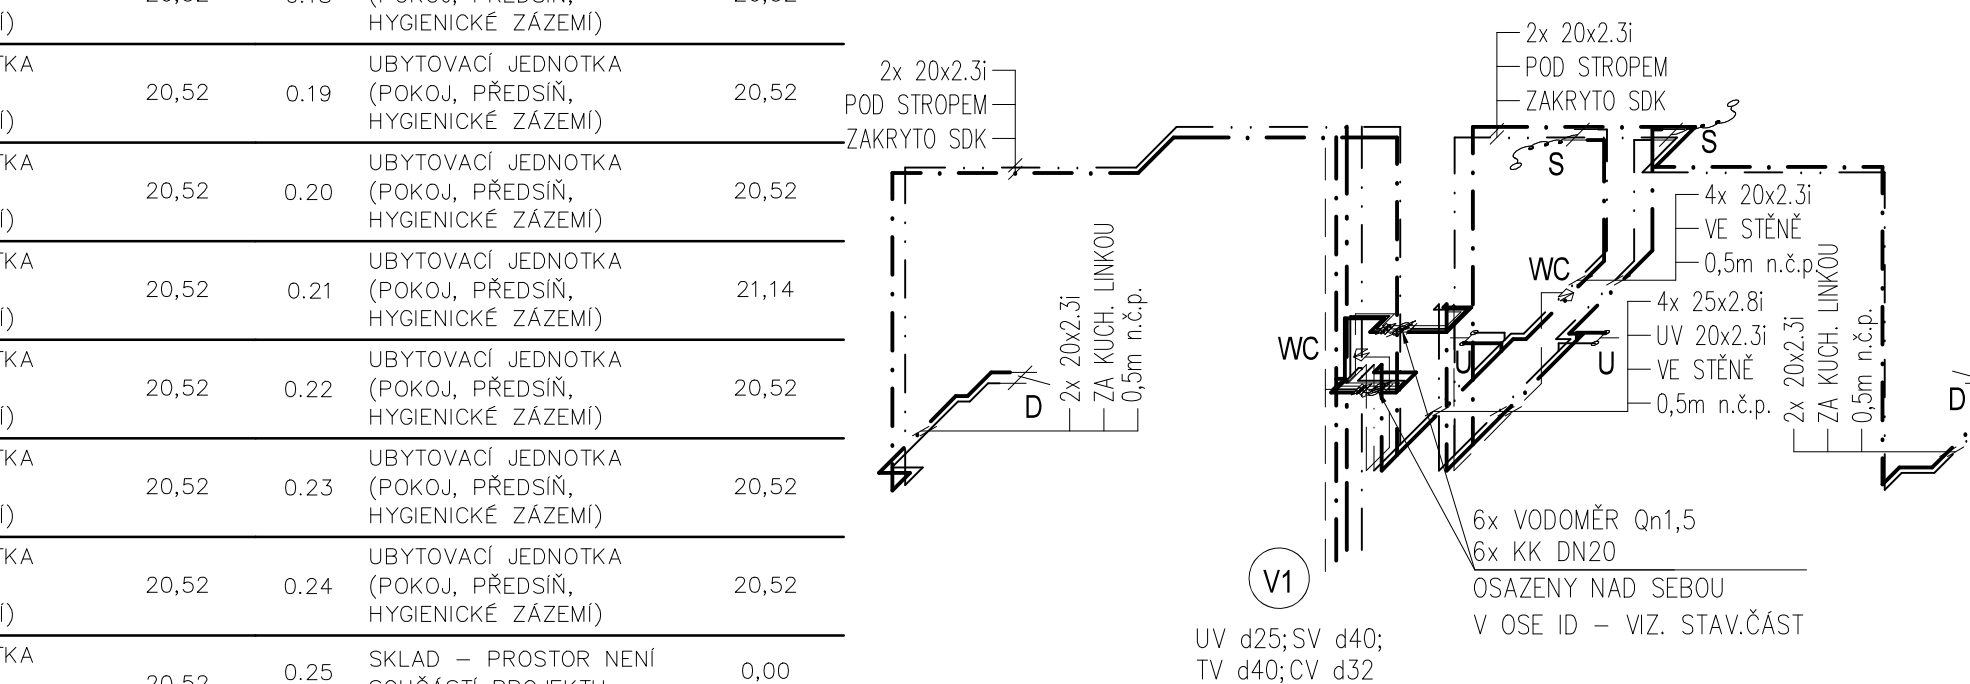


KA POKOJ	21,92	0.26	(POKOJ, PŘEDSÍN, HYGIENICKÉ ZÁZEMÍ)	20,52
-------------	-------	------	--	-------

KA	13,05	0.2
----	-------	-----

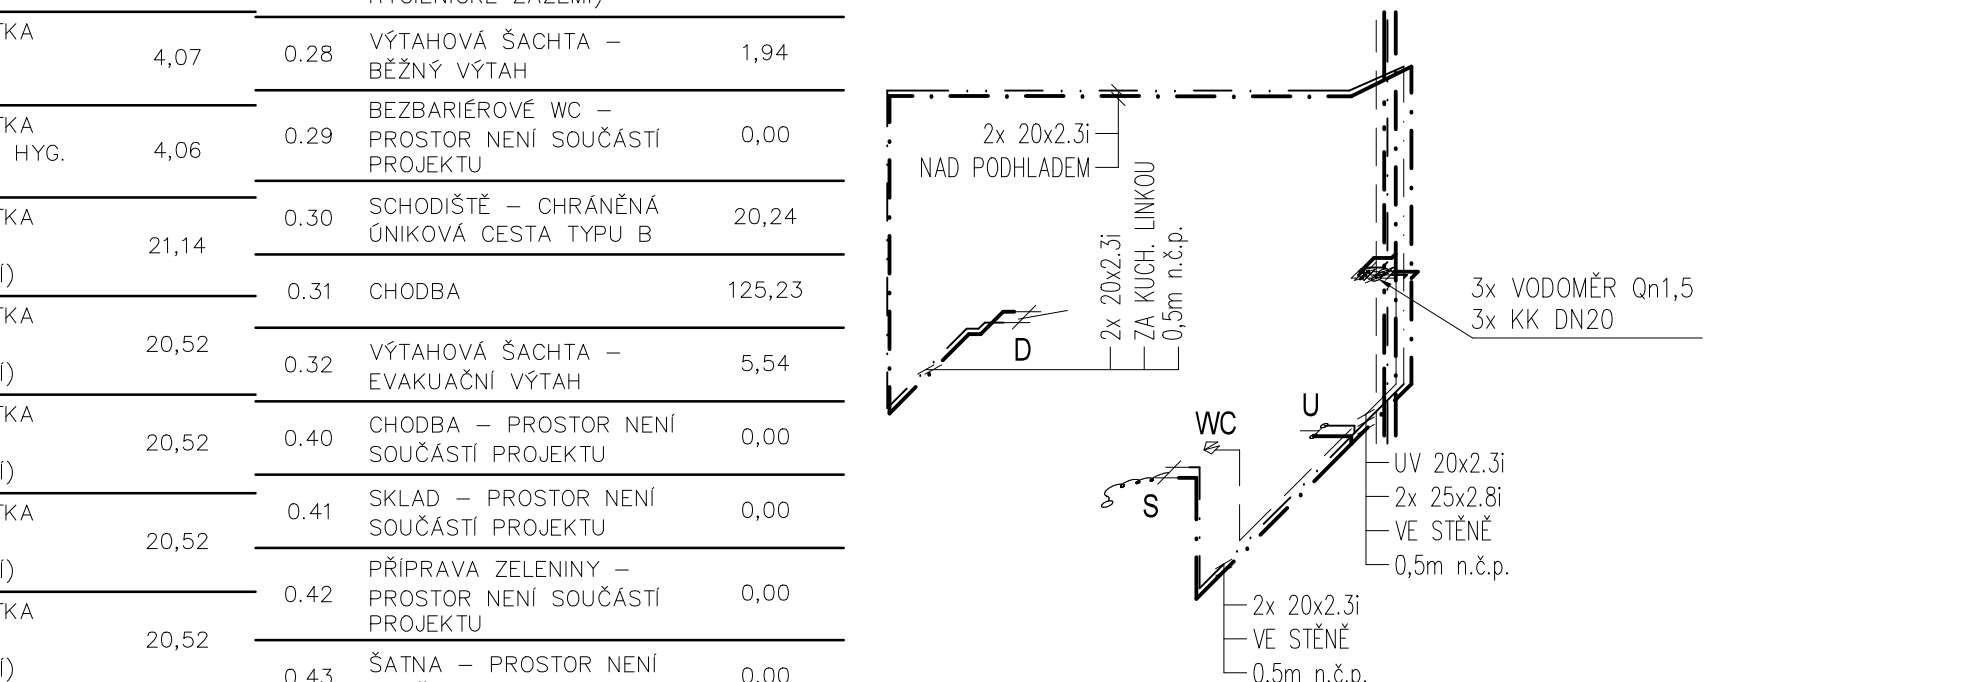

j)		0,44	NENÍ SOUČÁSTI PROJEKTU	0,00
K A			MIC ZAMĚŠTNANCI –	

20,52	0,4
-------	-----

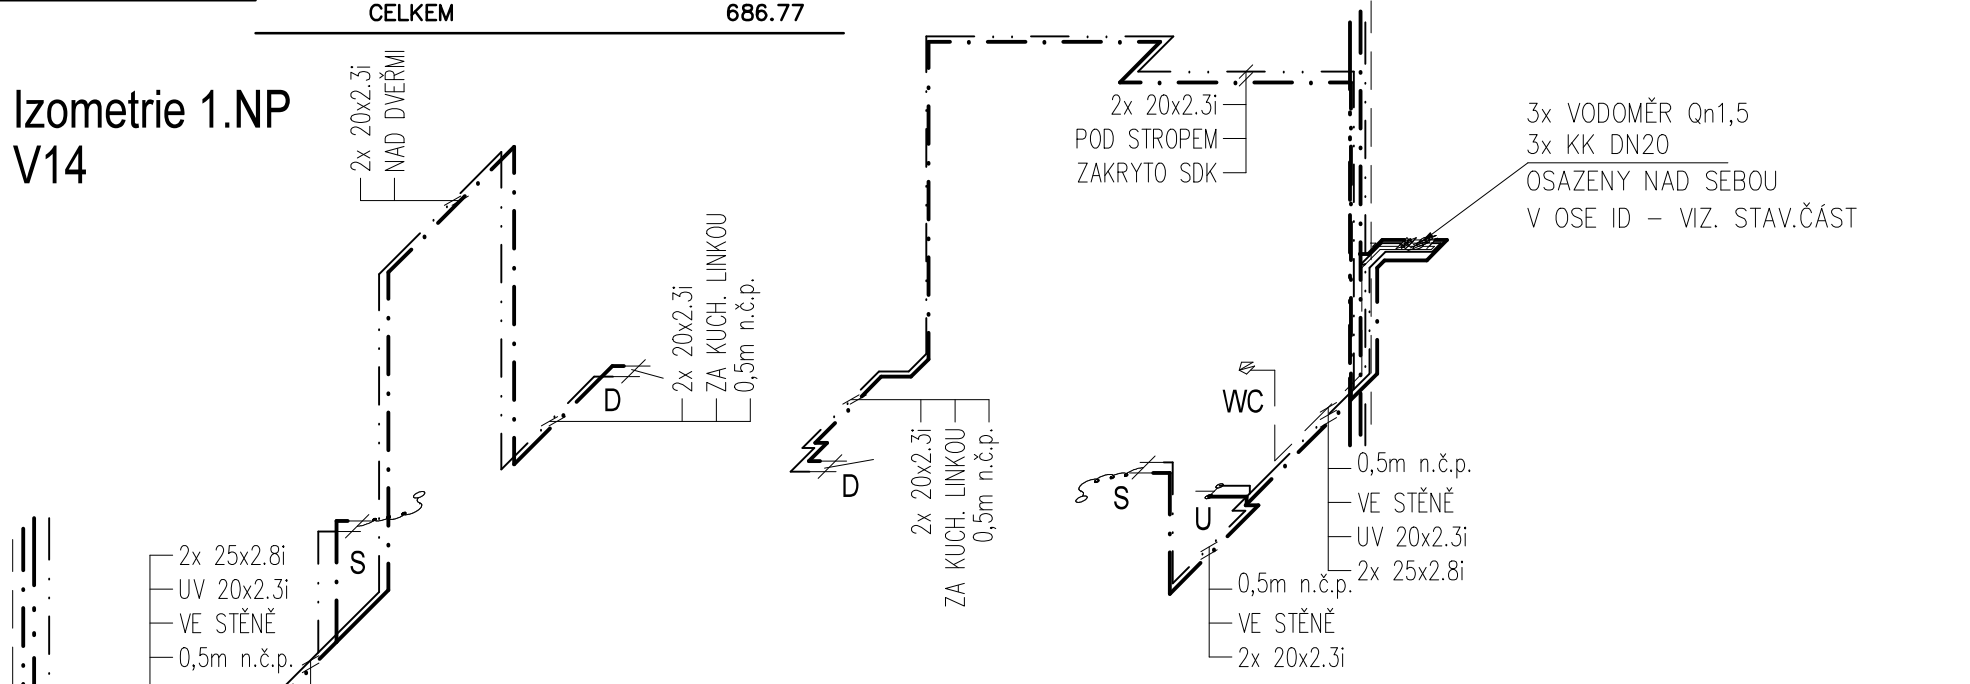

	<b>ZODP. FV:</b> <b>BOA</b> <b>CONSTRUCTION</b> Rybné 716/23, Stara Mesto, 110 00 Praha 1 IČ: 47793398, tel: +420 60373494 zpravidla@boa.cz Ing. Vít Režábý	<b>AKCE:</b> Rekonstrukce objektu koleje G Kamyčků 1281 165 21 Praha 6 – Suchbátka
	<b>ZODP. VEŘ. ČÁST:</b> Ing. H. Hrochovič; AO ČKAIT 0501210 Hrabalova 1315, 460 14 Liberec zpravidla@boa.cz; Ing. Hana Hrochovič hrochov@boa.cz; Ing. Hana Hrochovič	<b>INVESTOR:</b> Česká zemědělská univerzita v Kamyčků 123, 165 21 Praha 6 –
	<b>ČÁST DOKUMENTACE:</b> ZDRAVOTECHNIKA	<b>ŽÁDÁ:</b> 20–301
	<b>NÁZEV ČÁSTI:</b> PŮDORYS 1.NP – VODOVOD	<b>DATA:</b> 30.4.2020 <b>FORMÁT:</b> 14x4A4 <b>MĚŘITKA:</b> 1:50

40, CV 032