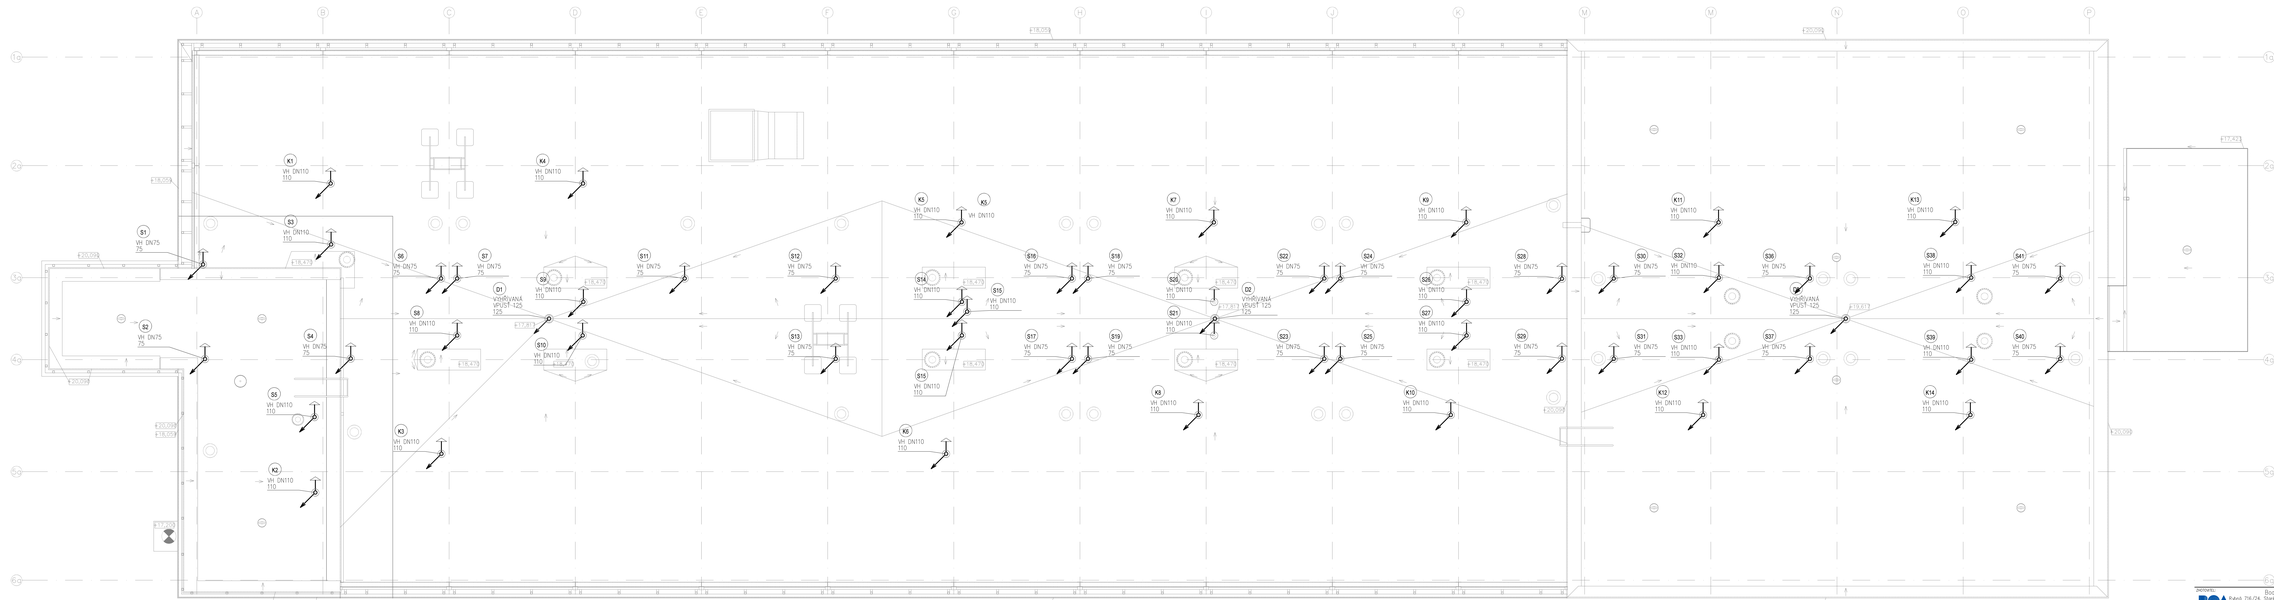

ZHOTOVITEL:	Bos Construction s.r.o. Kpinů 718/24, Staré Město, 110 00 Praha 1 IČ:47976386, tel.: +420 602734388 Ing. Vít Bažal	AKCE:	Rekonstrukce objektu koleje G ČZU Kamýcká 1281 165 21 Praha 6 – Suchdol
AUTORSKÝ DOZOR: ZODPOVĚDNÁ OSOBA PROJEKTAL:	Ing. H. Hrachovů, AO ČKAIT 0501210 Hrabákova 1315, 460 14 Liberec Ing. Hana Hrachová Ing. Hana Hrachová	INVESTOR:	Česká zemědělská univerzita v Praze Kamýcká 129, 165 21 Praha 6 – Suchdol
ČÁST DOKUMENTACE:	ZDRAVOTECHNIKA	ZAK.Č.	20–301
		STUPEŇ PD:	PAMĚ
		DATUM:	30.4.2020
		DWG:	DVZ
VAZBY DWG:		FORMÁT:	14xA4
	PŮDORYS STŘECHY – KANALIZACE	ČÍSLO DWG:	D.1.4.a.
		MĚŘÍTKO:	1:50
		ČÍSLO VÝKRESU:	12.