PŮDORYS 4.NP, M1:50

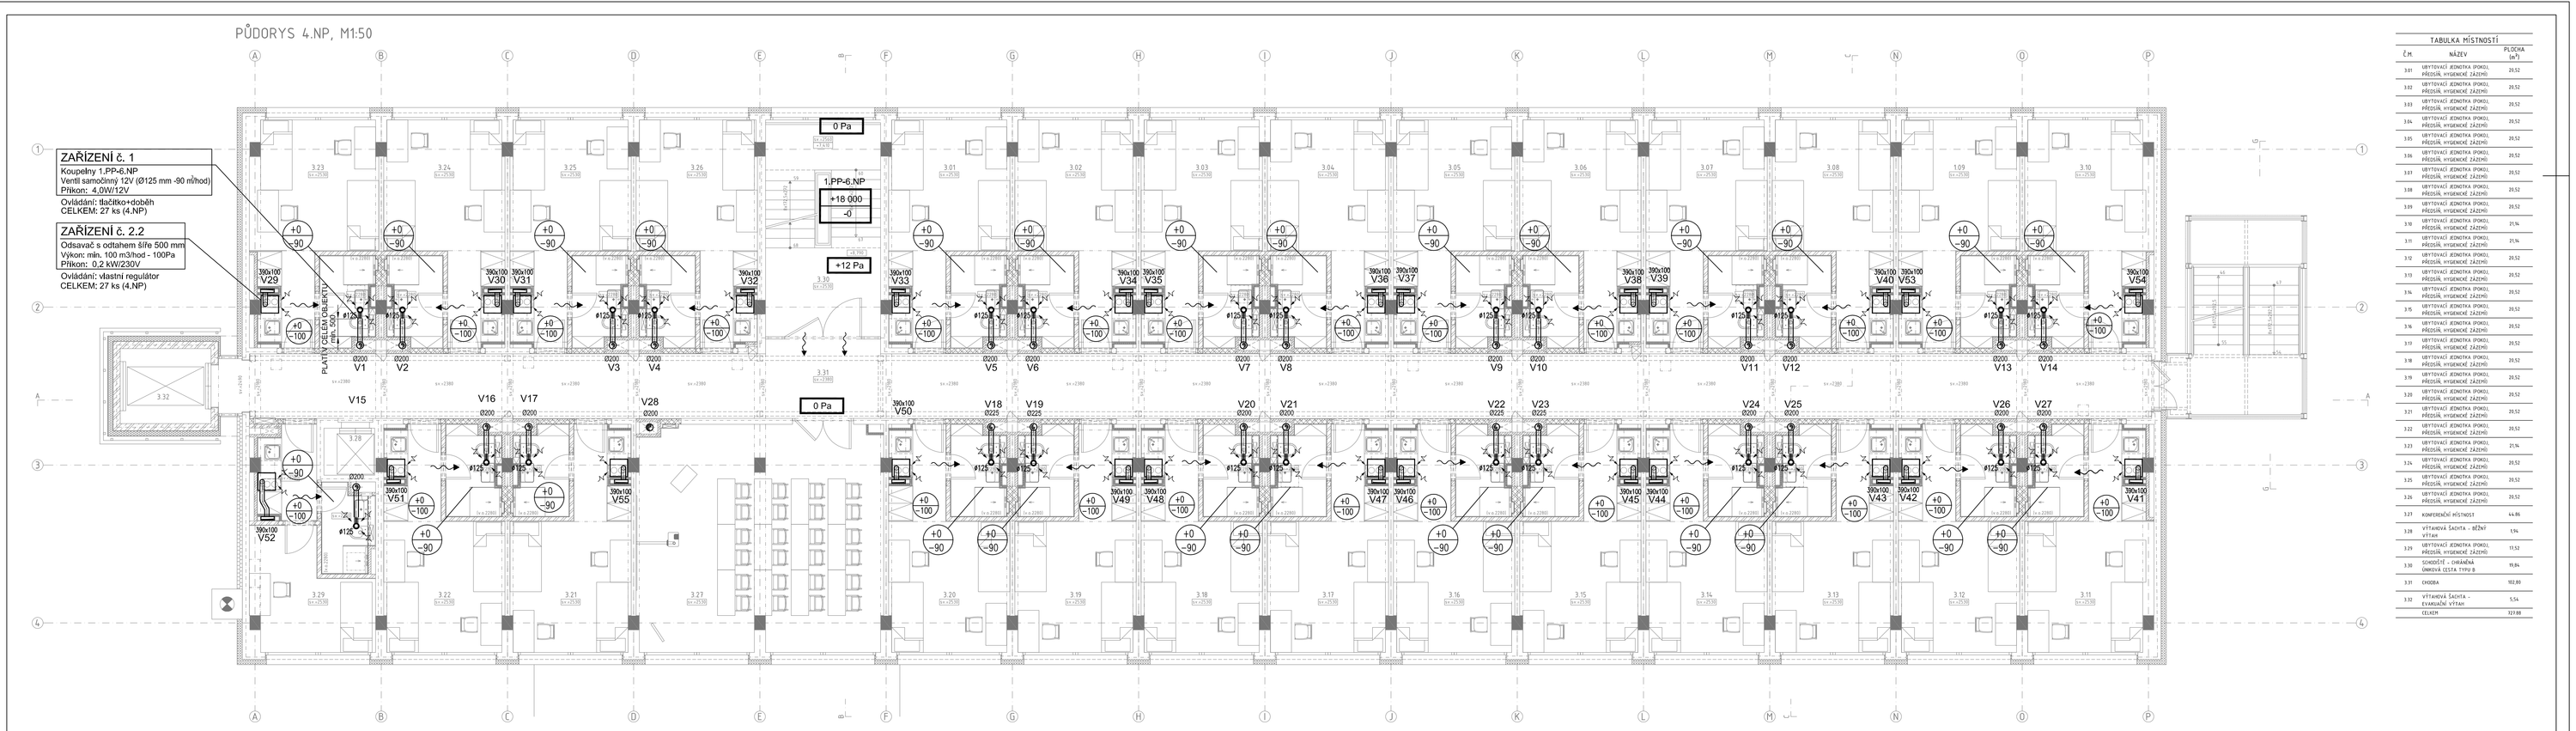

POZNÁMKA :

VZDUCHOTECHNICKÉ POTRUBÍ JE NAVRŽENO JAKO NEHOŘLAVÉ (TŘ. REAKCE NA OHEŇ A1)
V MÍSTĚ PROSTUPU POŽ. DĚLÍCÍ STĚNOU NESMÍ BÝT NA POTRUBÍ DO VZDÁLENOSTI MIN. 500mm
OD LÍCE STĚNY VYOSÍTKA NEBO VENTILÁTOR. POTRUBÍ V TOMTO MÍSTĚ MUSÍ BÝT CELISTVÉ A Z NEHOŘLAVÝCH HMOT
PROSTUP BUDE VZDUCHOTĚSNĚ ZEDNICKÝ ZAČIŠTĚN HMOTOU ALESPOŇ VE STEJNÉM STUPNI HOŘLAVOSTI
JAKO JE POŽ. DĚLÍCÍ KONSTRUKCE. MATERIÁL UCPÁVKY MUSÍ MÍT SHODNOU POŽÁRNÍ ODOLNOST JAKO KONSTRUKCE,
KTERÉHO POTRUBÍ PROSTUPUJE.
UŽIVATEL OBJEKTU ZAJISTÍ DOSTATEČNÉ PŘIROZENÉ VĚTRÁNÍ OBYTNÝCH MÍSTNOSTÍ.

LEGENDA :

- VZT POTRUBÍ – KRUHOVÉ SPIRO
- VZT POTRUBÍ – KRUHOVÉ SPIRO (OZNAČENÍ TEPELNÉ NEBO POŽÁR. IZOLACE)
- +0 / -90 — MNOŽSTVÍ PŘÍVODNÍHO VZDUCHU
- MNOŽSTVÍ ODVODNÍHO VZDUCHU
- ODVOD VZDUCHU / PŘÍVOD VZDUCHU
- PŘÍVOD VZDUCHU DO MÍSTNOSTI POD DVEŘMI / MŘÍŽKOU
- VÝFUK ODPADNÍHO VZDUCHU / SÁNÍ ČERSTVÉHO VZDUCHU (Z EXT.)

TABULKA MÍSTNOSTÍ

Č.m.	NÁZEV	PLOCHA [m²]
3.01	UBYTOVACÍ JEDNOTKA (POKOJ), PŘÍSLUŠÍ, HYGIENICKÉ ZÁZEMÍ	39,52
3.02	UBYTOVACÍ JEDNOTKA (POKOJ), PŘÍSLUŠÍ, HYGIENICKÉ ZÁZEMÍ	39,52
3.03	UBYTOVACÍ JEDNOTKA (POKOJ), PŘÍSLUŠÍ, HYGIENICKÉ ZÁZEMÍ	39,52
3.04	UBYTOVACÍ JEDNOTKA (POKOJ), PŘÍSLUŠÍ, HYGIENICKÉ ZÁZEMÍ	39,52
3.05	UBYTOVACÍ JEDNOTKA (POKOJ), PŘÍSLUŠÍ, HYGIENICKÉ ZÁZEMÍ	39,52
3.06	UBYTOVACÍ JEDNOTKA (POKOJ), PŘÍSLUŠÍ, HYGIENICKÉ ZÁZEMÍ	39,52
3.07	UBYTOVACÍ JEDNOTKA (POKOJ), PŘÍSLUŠÍ, HYGIENICKÉ ZÁZEMÍ	39,52
3.08	UBYTOVACÍ JEDNOTKA (POKOJ), PŘÍSLUŠÍ, HYGIENICKÉ ZÁZEMÍ	39,52
3.09	UBYTOVACÍ JEDNOTKA (POKOJ), PŘÍSLUŠÍ, HYGIENICKÉ ZÁZEMÍ	39,52
3.10	UBYTOVACÍ JEDNOTKA (POKOJ), PŘÍSLUŠÍ, HYGIENICKÉ ZÁZEMÍ	31,96
3.11	UBYTOVACÍ JEDNOTKA (POKOJ), PŘÍSLUŠÍ, HYGIENICKÉ ZÁZEMÍ	31,96
3.12	UBYTOVACÍ JEDNOTKA (POKOJ), PŘÍSLUŠÍ, HYGIENICKÉ ZÁZEMÍ	39,52
3.13	UBYTOVACÍ JEDNOTKA (POKOJ), PŘÍSLUŠÍ, HYGIENICKÉ ZÁZEMÍ	39,52
3.14	UBYTOVACÍ JEDNOTKA (POKOJ), PŘÍSLUŠÍ, HYGIENICKÉ ZÁZEMÍ	39,52
3.15	UBYTOVACÍ JEDNOTKA (POKOJ), PŘÍSLUŠÍ, HYGIENICKÉ ZÁZEMÍ	39,52
3.16	UBYTOVACÍ JEDNOTKA (POKOJ), PŘÍSLUŠÍ, HYGIENICKÉ ZÁZEMÍ	39,52
3.17	UBYTOVACÍ JEDNOTKA (POKOJ), PŘÍSLUŠÍ, HYGIENICKÉ ZÁZEMÍ	39,52
3.18	UBYTOVACÍ JEDNOTKA (POKOJ), PŘÍSLUŠÍ, HYGIENICKÉ ZÁZEMÍ	39,52
3.19	UBYTOVACÍ JEDNOTKA (POKOJ), PŘÍSLUŠÍ, HYGIENICKÉ ZÁZEMÍ	39,52
3.20	UBYTOVACÍ JEDNOTKA (POKOJ), PŘÍSLUŠÍ, HYGIENICKÉ ZÁZEMÍ	39,52
3.21	UBYTOVACÍ JEDNOTKA (POKOJ), PŘÍSLUŠÍ, HYGIENICKÉ ZÁZEMÍ	39,52
3.22	UBYTOVACÍ JEDNOTKA (POKOJ), PŘÍSLUŠÍ, HYGIENICKÉ ZÁZEMÍ	39,52
3.23	UBYTOVACÍ JEDNOTKA (POKOJ), PŘÍSLUŠÍ, HYGIENICKÉ ZÁZEMÍ	31,96
3.24	UBYTOVACÍ JEDNOTKA (POKOJ), PŘÍSLUŠÍ, HYGIENICKÉ ZÁZEMÍ	39,52
3.25	UBYTOVACÍ JEDNOTKA (POKOJ), PŘÍSLUŠÍ, HYGIENICKÉ ZÁZEMÍ	39,52
3.26	UBYTOVACÍ JEDNOTKA (POKOJ), PŘÍSLUŠÍ, HYGIENICKÉ ZÁZEMÍ	39,52
3.27	KOMUNIKAČNÍ PŮSTNOST	44,86
3.28	VÝTAHOVÁ ŠACHTA - MĚNÍT VÝTAH	5,94
3.29	UBYTOVACÍ JEDNOTKA (POKOJ), PŘÍSLUŠÍ, HYGIENICKÉ ZÁZEMÍ	17,52
3.30	SCHODIŠTĚ - ÚNIKOVÁ ÚNIKOVÁ CESTA TYPU B	19,84
3.31	CHODBA	102,80
3.32	VÝTAHOVÁ ŠACHTA - EVAKUAČNÍ VÝTAH	5,54
	CELKEM	1211,88

ZHOTOVITEL:	Boa Construction s.r.o. Rybná 716/24, Staré Město, 110 00 Praha 1 IČ:47793388, tel: +420 603796388
ZODPOVĚDNÁ OSOBA:	Ing. Vít Řezáč
ZHOTOVITEL ČÁSTI:	Boa Construction s.r.o. Rybná 716/24, Staré Město, 110 00 Praha 1
ZODPOVĚDNÁ OSOBA VYPRACOVAL:	Ing Tomáš Ferenc Ing Tomáš Ferenc
ČÁST DOKUMENTACE:	VZDUCHOTECHNIKA
NÁZEV ČÁSTI:	PŮDORYS 4.NP

AKCE:	Rekonstrukce objektu koleje G ČZU Kamýcká 1281 165 21 Praha 6 - Suchdol
INVESTOR:	Česká zemědělská univerzita v Praze Kamýcká 129, 165 21 Praha 6 - Suchdol
ZAK.Č.	20-301
STUPEŇ PD	PAŘÍ
DATUM	30.4.2020
	DVZ
FORMÁT:	10A4
ČÍSLO ČÁSTI	D.1.4.c.
MĚŘÍTKO	1:75
ČÍSLO VÝKRESU	7.