TABULKA MÍSTNOSTÍ

Č.M.	NÁZEV	PLOCHA (m²)
1.01	UBYTOVACÍ JEDNOTKA 1POKOJ, PŘÍSLUŠ. HYG.2.1	20.52
1.02	UBYTOVACÍ JEDNOTKA 1POKOJ, PŘÍSLUŠ. HYG.2.1	20.52
1.03	UBYTOVACÍ JEDNOTKA 1POKOJ, PŘÍSLUŠ. HYG.2.1	20.52
1.04	UBYTOVACÍ JEDNOTKA 1POKOJ, PŘÍSLUŠ. HYG.2.1	20.52
1.05	UBYTOVACÍ JEDNOTKA 1POKOJ, PŘÍSLUŠ. HYG.2.1	20.52
1.06	UBYTOVACÍ JEDNOTKA 1POKOJ, PŘÍSLUŠ. HYG.2.1	20.52
1.07	UBYTOVACÍ JEDNOTKA 1POKOJ, PŘÍSLUŠ. HYG.2.1	20.52
1.08	UBYTOVACÍ JEDNOTKA 1POKOJ, PŘÍSLUŠ. HYG.2.1	20.52
1.09	UBYTOVACÍ JEDNOTKA 1POKOJ, PŘÍSLUŠ. HYG.2.1	20.52
1.10	UBYTOVACÍ JEDNOTKA 1POKOJ, PŘÍSLUŠ. HYG.2.1	21.14
1.11	UBYTOVACÍ JEDNOTKA 1POKOJ, PŘÍSLUŠ. HYG.2.1	21.14
1.12	UBYTOVACÍ JEDNOTKA 1POKOJ, PŘÍSLUŠ. HYG.2.1	20.52
1.13	UBYTOVACÍ JEDNOTKA 1POKOJ, PŘÍSLUŠ. HYG.2.1	20.52
1.14	UBYTOVACÍ JEDNOTKA 1POKOJ, PŘÍSLUŠ. HYG.2.1	20.52
1.15	UBYTOVACÍ JEDNOTKA 1POKOJ, PŘÍSLUŠ. HYG.2.1	20.52
1.16	UBYTOVACÍ JEDNOTKA 1POKOJ, PŘÍSLUŠ. HYG.2.1	20.52
1.17	UBYTOVACÍ JEDNOTKA 1POKOJ, PŘÍSLUŠ. HYG.2.1	20.52
1.18	UBYTOVACÍ JEDNOTKA 1POKOJ, PŘÍSLUŠ. HYG.2.1	20.52
1.19	UBYTOVACÍ JEDNOTKA 1POKOJ, PŘÍSLUŠ. HYG.2.1	20.52
1.20	UBYTOVACÍ JEDNOTKA 1POKOJ, PŘÍSLUŠ. HYG.2.1	20.52
1.21	UBYTOVACÍ JEDNOTKA 1POKOJ, PŘÍSLUŠ. HYG.2.1	20.52
1.22	UBYTOVACÍ JEDNOTKA 1POKOJ, PŘÍSLUŠ. HYG.2.1	20.52
1.23	UBYTOVACÍ JEDNOTKA 1POKOJ, PŘÍSLUŠ. HYG.2.1	21.14
1.24	UBYTOVACÍ JEDNOTKA 1POKOJ, PŘÍSLUŠ. HYG.2.1	20.52
1.25	UBYTOVACÍ JEDNOTKA 1POKOJ, PŘÍSLUŠ. HYG.2.1	20.52
1.26	UBYTOVACÍ JEDNOTKA 1POKOJ, PŘÍSLUŠ. HYG.2.1	20.52
1.27	SKLID KAM	44.74
1.28	VÝTAHOVÁ ŠACHTA - BĚŽNÝ VÝTAH	1.94
1.29	UBYTOVACÍ JEDNOTKA 1POKOJ, PŘÍSLUŠ. HYG.2.1	17.52
1.30	SCHODIŠTĚ - ÚNIKOVÁ ÚNIKOVÁ CESTA TYPU B	19.84
1.31	CHODBA	102.80
1.32	VÝTAHOVÁ ŠACHTA - EVAKUAČNÍ VÝTAH	3.54
	CELKEM	722.22

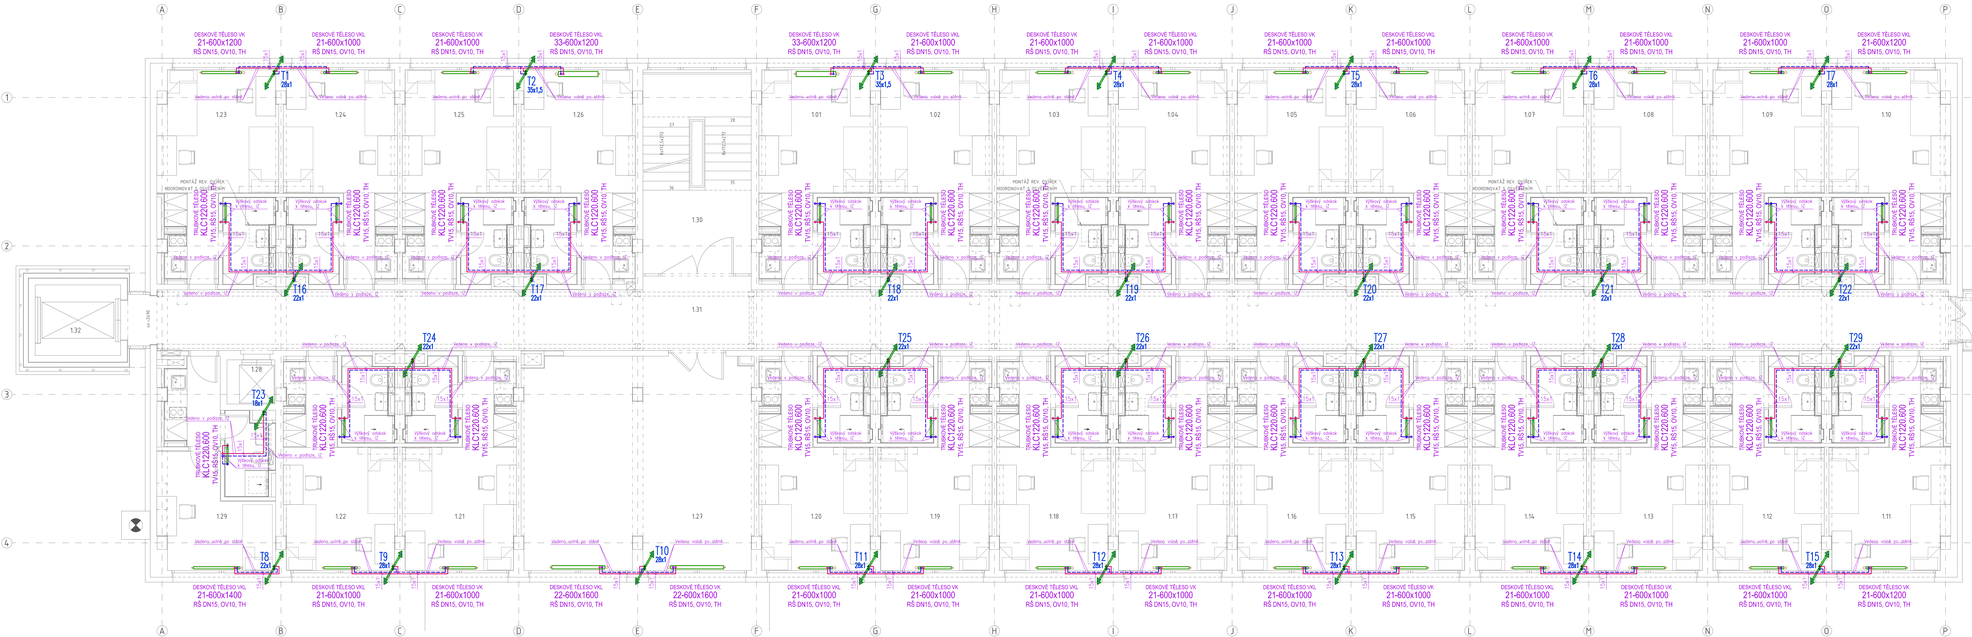
DESKOVÉ TĚLESO VK
21-600x1200
RŠ DN15, OV10, TH
DESKOVÉ TĚLESO VKL
21-600x1000
RŠ DN15, OV10, TH
DESKOVÉ TĚLESO VK
33-600x1200
RŠ DN15, OV10, TH
DESKOVÉ TĚLESO VKL
33-600x1200
RŠ DN15, OV10, TH
DESKOVÉ TĚLESO VKL
21-600x1400
RŠ DN15, OV10, TH
DESKOVÉ TĚLESO VK
22-600x1600
RŠ DN15, OV10, TH
T1 20x1
T2 35x1,5
T3 35x1,5
T4 20x1
T5 20x1
T6 20x1
T7 20x1
T8 22x1
T9 20x1
T10 20x1
T11 20x1
T12 20x1
T13 20x1
T14 20x1
T15 20x1
T16 22x1
T17 22x1
T18 22x1
T19 22x1
T20 22x1
T21 22x1
T22 22x1
T23 18x1
T24 22x1
T25 22x1
T26 22x1
T27 22x1
T28 22x1
T29 22x1
TRUBKOVÉ TĚLESO KLC1220,600 TYP15, RŠ15, OV10, TH
MONTÁŽ REV. OLDÍK KOORDINOVAT S PROJEKTEM
VÝŠKOVÉ ODSAZENÍ 0,150m
VÝŠKOVÉ ODSAZENÍ 0,150m
VÝŠKOVÉ ODSAZENÍ 0,150m