

ROZVADĚČ RK5

TECHNICKÉ ÚDAJE

TYP PROVEDENÍ: Oceloplastová rozvodnice, zapuštěná
56 modulů (ref. RZA-Z-4S56)

PŘÍVOD: ZDOLA

VÝVOD: SHORA/ZDOLA

Rozměry: 778mm x 362mm x 95mm (v x š x h)

IP: IP30

ROZVODNÁ SOUSTAVA:

3NPE 400/230V 50Hz TN-C

OCHRANA PŘED ÚRAZEM

ELEKTRICKÝM PROUDEM

DLE ČSN 33 2000-4-41 ed.3

ŽIVÝCH ČÁSTÍ: OCHRANA IZOLACÍ,

OCHRANA KRYTY NEBO

PŘEPÁŽKAMI,

OCHRANA ZÁBRANOU,

OCHRANA POLOHOU,

OCHRANA DOPLŇKOVOU

IZOLACÍ

NEŽIVÝCH ČÁSTÍ:

AUTOMATICKÉ ODPOJENÍ

OD ZDROJE

POZNÁMKA:

ZHOTOVITEL:



Boa Construction s.r.o.
Rybná 716/24, Staré Město, 110 00 Praha 1
IČ: 4779398, tel: +420 603794388

ZODPOVĚDNÁ OSOBA:

Ing. Vít Řezáč

AKCE:

Rekonstrukce objektu koleje G ČZU
Kamýcká 1281
165 21 Praha 6 – Suchdol

ZHOTOVITEL ČÁSTI:



Electric Technology

Electric Technology s.r.o.
Jankovcova 1193/31, 170 00 Praha 7

ZODPOVĚDNÁ OSOBA:

Ing. Karel Kreysa

VYPRACOVAL:

Ing. Leoš Kaňa

INVESTOR:

Česká zemědělská univerzita v Praze
Kamýcká 129, 165 21 Praha 6 – Suchdol

ČÁST DOKUMENTACE:

ELEKTRO SILNOPROUD

NÁZEV ČÁSTI:

Rozvaděč RK5

ZAK.Č.

20-301

STUPEŇ PD:

PARÉ:

DATUM:

30.4.2020

DVZ

FORMÁT:

3xA4

ČÍSLO ČÁSTI:


D.1.4.f.

MĚŘÍTKO:

-

ČÍSLO VÝKRESU:

44

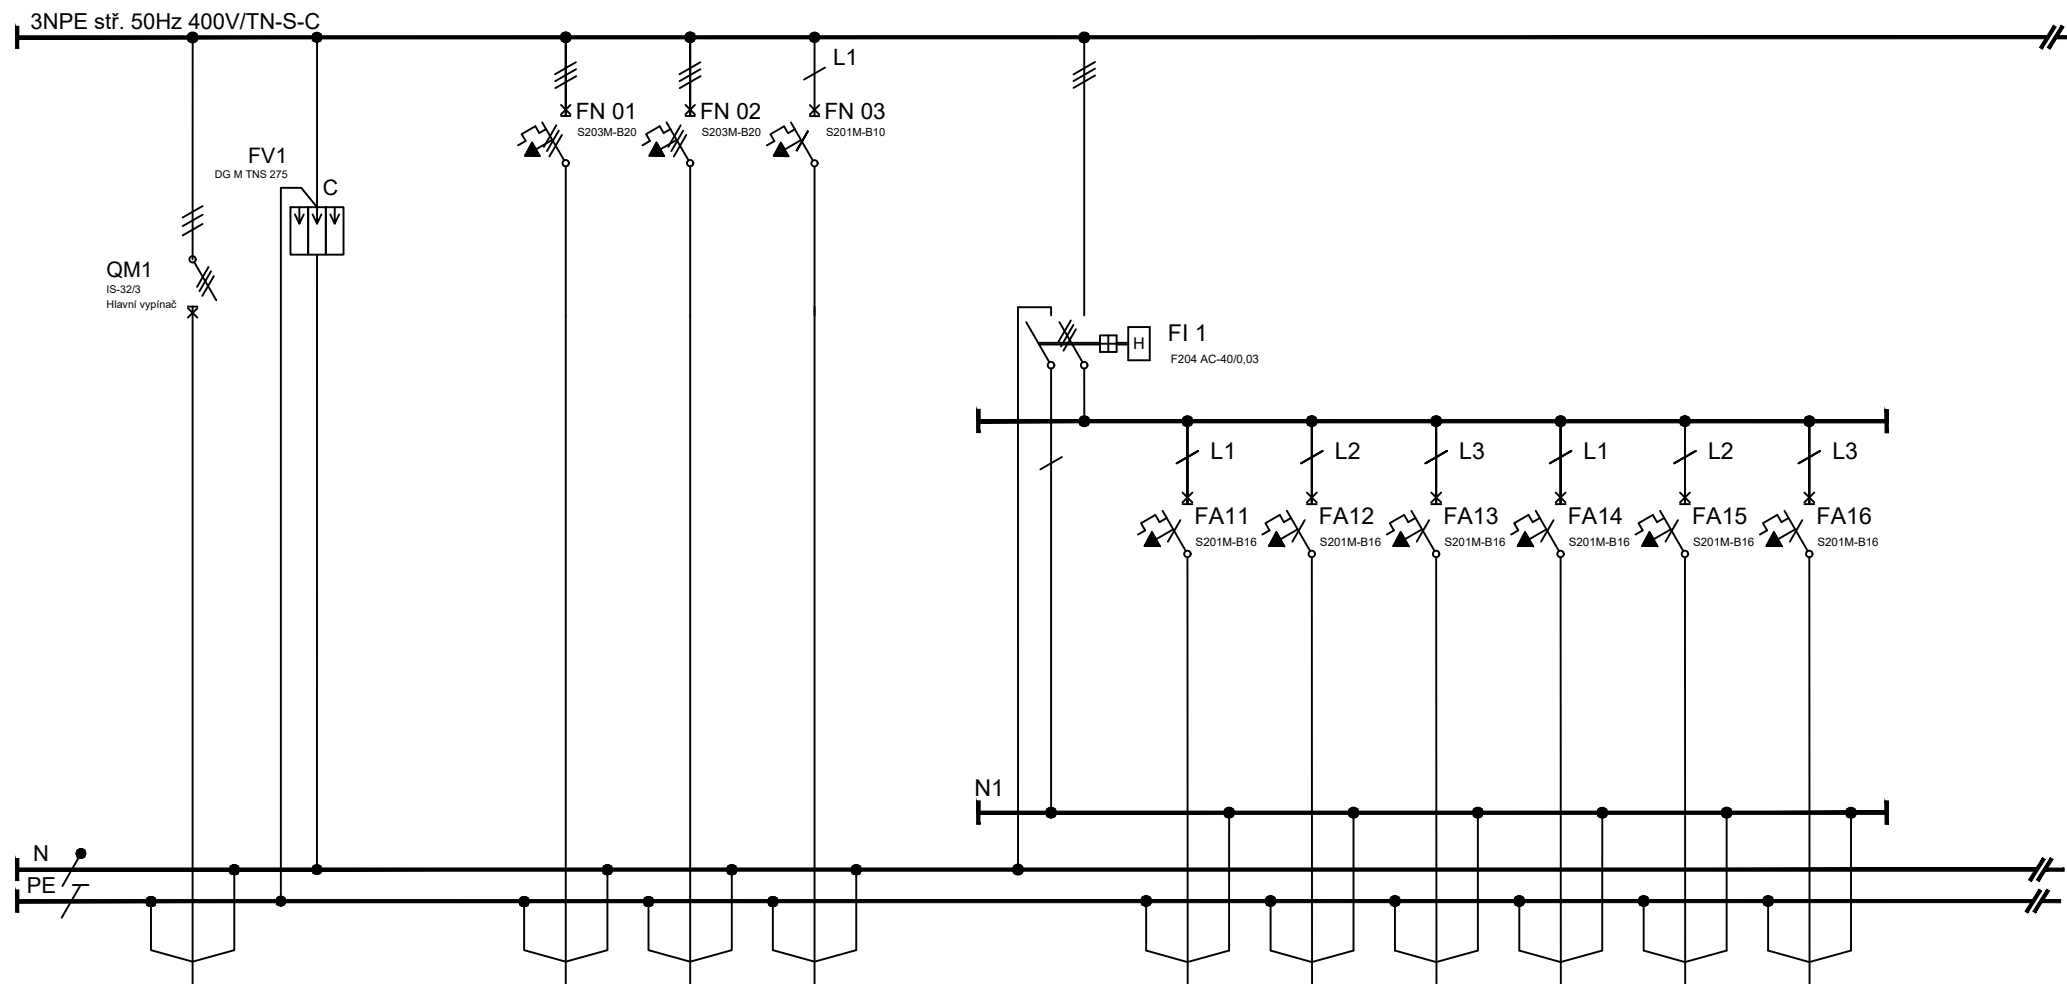

ČÍSLO.OBV.	RK5			VID1	VID2	S1			Z1	Z2	ZKL1	ZKL2	ZKL3	ZDIG	
KABEL	CYKY-J			CYKY-J	CYKY-J	CYKY-J			CYKY-J	CYKY-J	CYKY-J	CYKY-J	CYKY-J	CYKY-J	
PRŮŘEZ	5x10			5x4	5x4	3x1,5			3x2,5	3x2,5	3x2,5	3x2,5	3x2,5	3x2,5	
Č.KABELU	WLRK5			WLVID1	WLVID2	WLS1			WLZ1	WLZ2	WLZKL1	WLZKL2	WLZKL3	WLZDIG	
Pi (kW)	28			8	8	0,2			0,4	0,4	1	1	1	0,4	
KAM	Rozv. NN-G	C		Indukční deska	Indukční deska	Osvětlení linka			Zásuvky 230V	Zásuvky 230V	Zásuvky 230V	Zásuvky 230V	Zásuvky 230V	Digestof	
	S.05	přep. ochrana		5.23	5.23	5.23			5.23	5.23	5.23	5.23	5.23	5.23	

jistič 25/C/3

ČÍSLO STRANY:

2

VYPRACOVAL:

Ing. Leoš Kaňa

ČÍSLO VÝKRESU:

D.1.4.4.44

NÁZEV VÝKRESU:

Rozvaděč RK5




Electric Technology s.r.o.

IČ: 05006988 | tel: +420 601 317 721

info@electric-technology.cz

www.electric-technology.cz

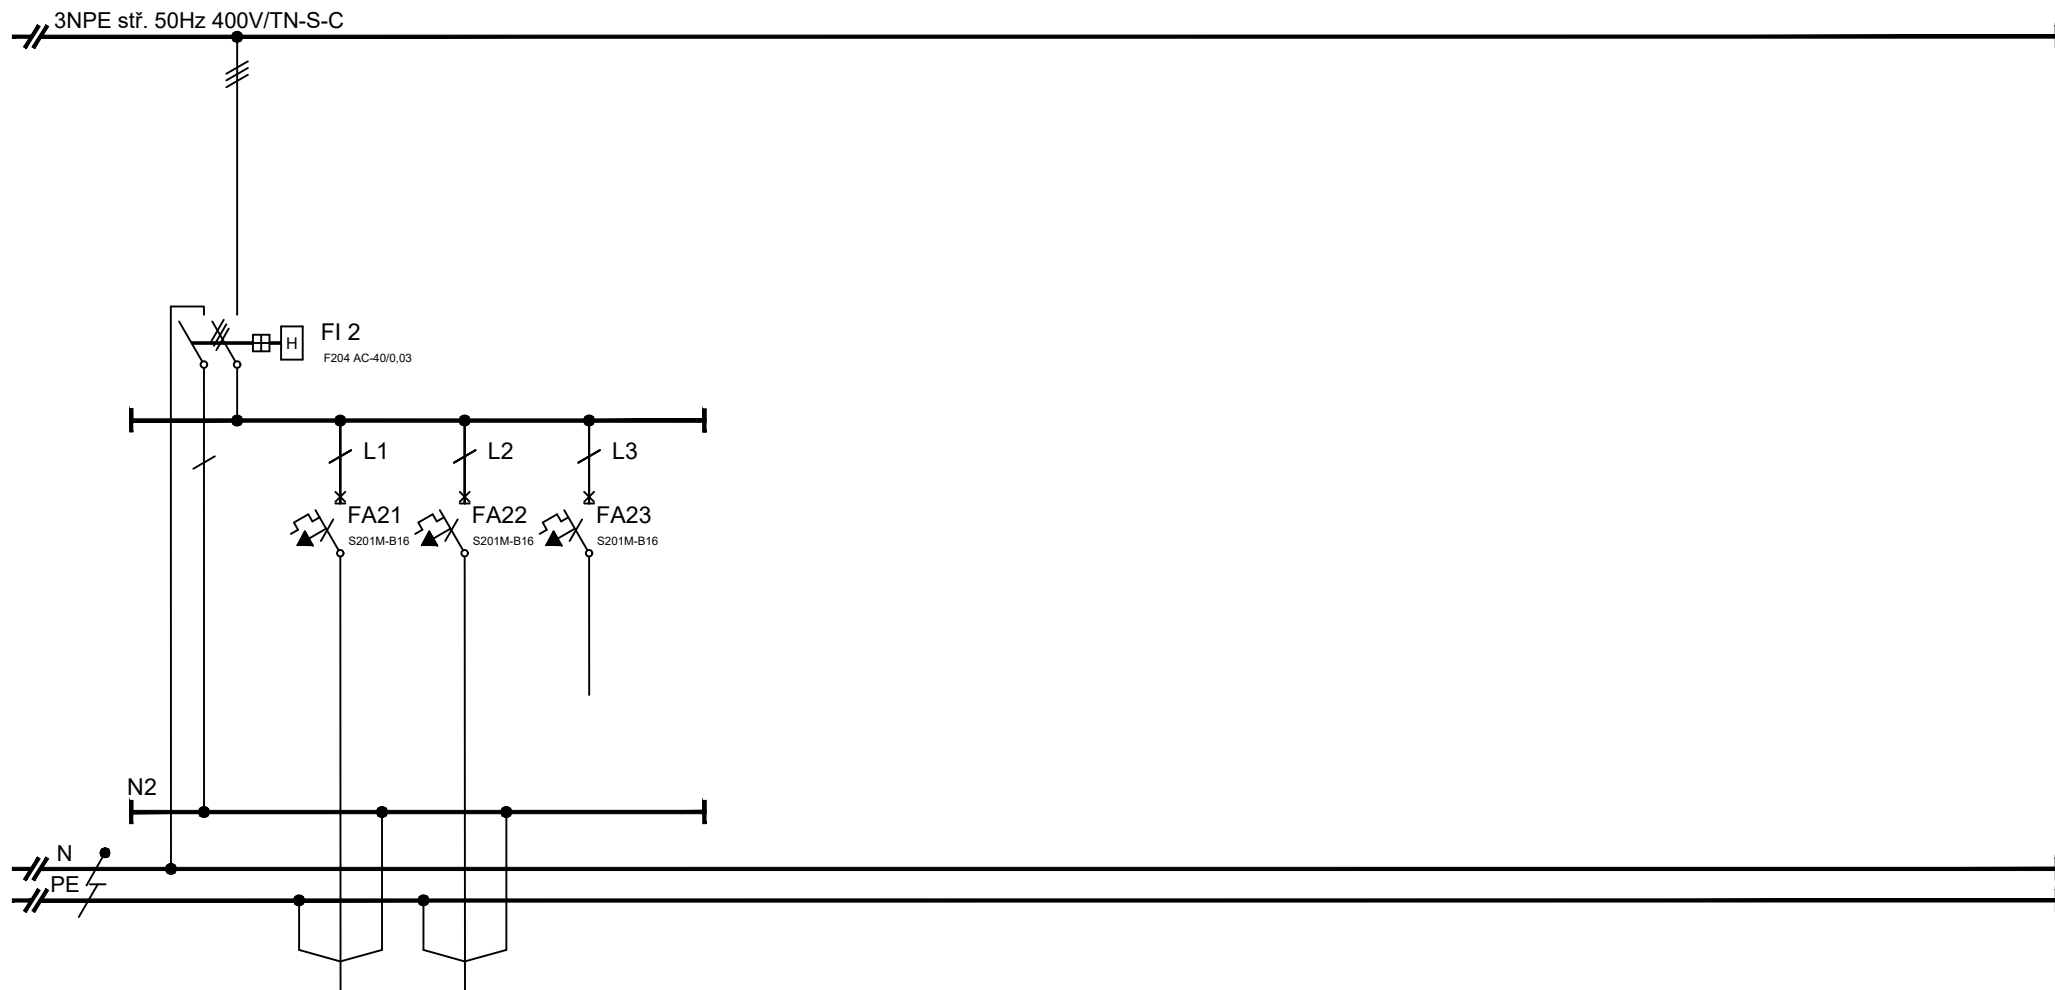

ČÍSL.OBV.		ZTR1	ZTR2												
KABEL		CYKY-J	CYKY-J												
PRŮŘEZ		3x2,5	3x2,5												
Č.KABELU		WLZTR1	WLZTR2												
Pi (kW)		2	2												
KAM		Zás. trouba	Zás. trouba	rezerva	rezerva	rezerva	rezerva								
		5.23	5.23												

ČÍSLO STRANY:

3

VYPRACOVAL:

Ing. Leoš Kaňa

ČÍSLO VÝKRESU:

D.1.4.4.44

NÁZEV VÝKRESU:

Rozvaděč RK5



Electric Technology s.r.o.

IČ: 05006988 | tel: +420 601 317 721

info@electric-technology.cz

www.electric-technology.cz