



STÁVAJÍCÍ OKNA - UZAMČENÁ

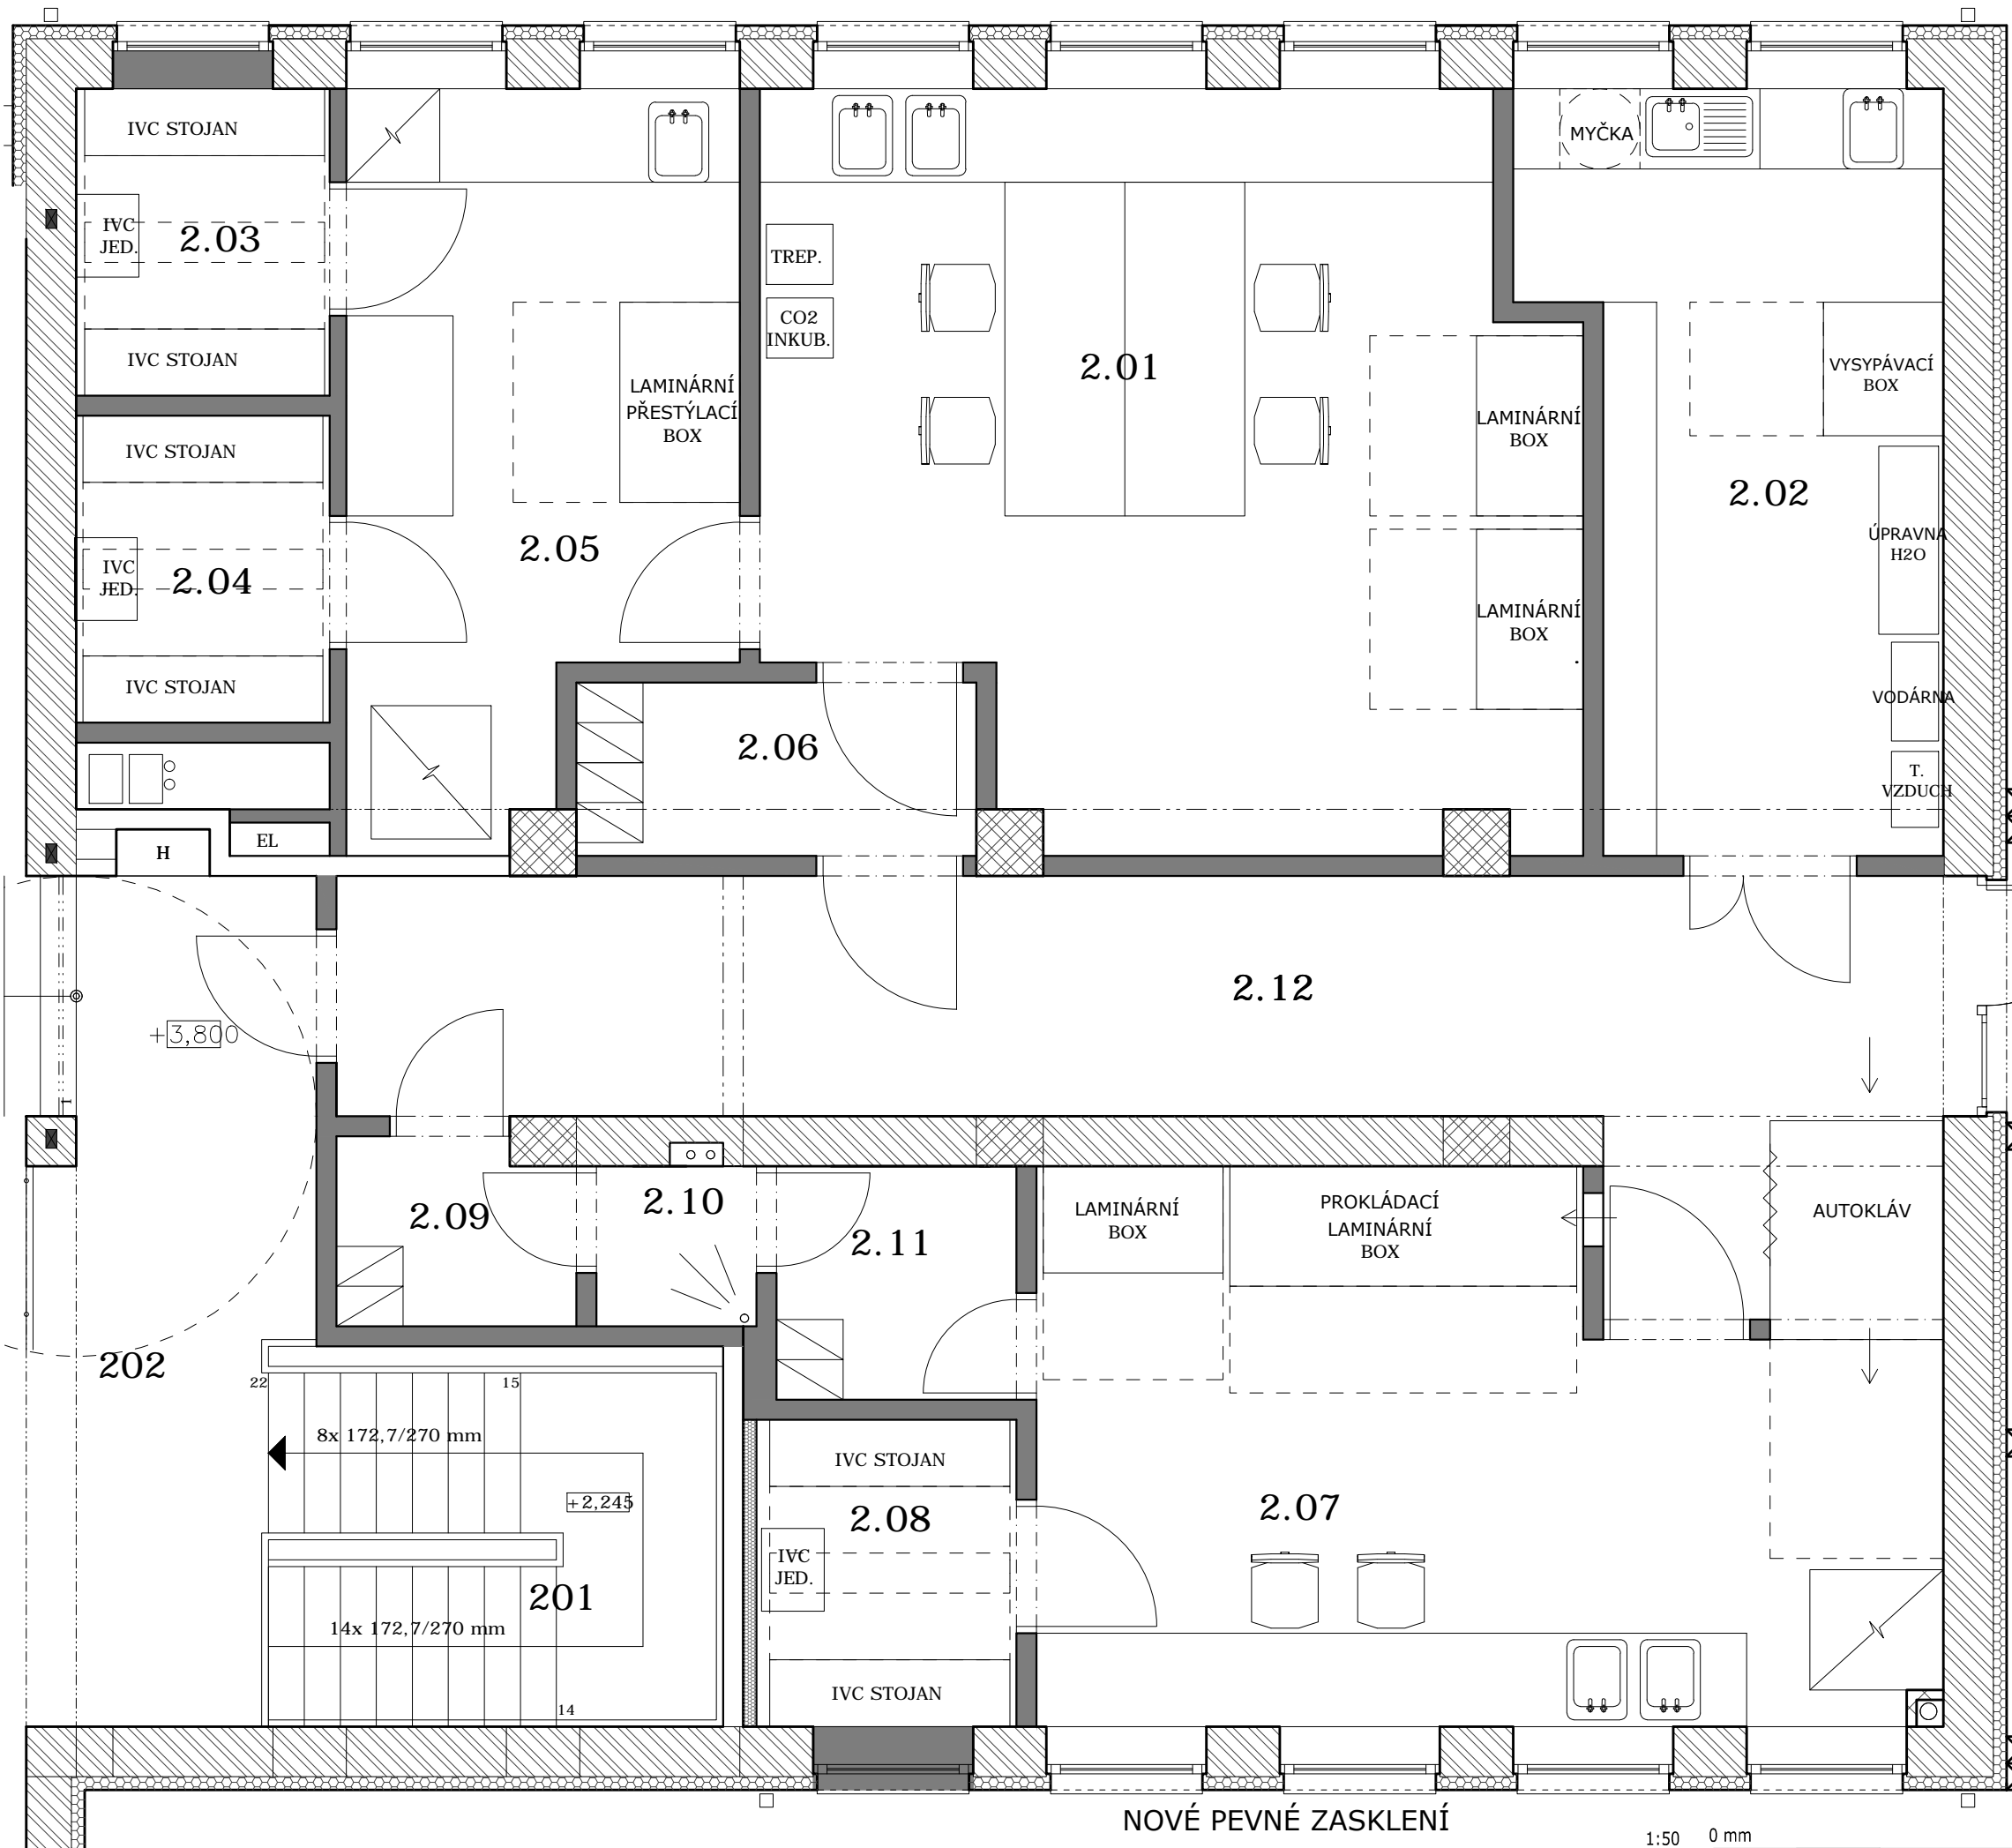

LEGENDA MÍSTNOSTÍ:
LABORATOŘ BSL2 A BSL3, ČZU

LABORATOŘ	OZN. MÍST.	ÚČEL MÍSTNOSTI	PLOCHA m ²
BSL2	2.01	LABORATOŘ BSL2	31.45
	2.02	UMÝVÁRNA	15.74
	2.03	IVC MÍSTNOST	4.37
	2.04	IVC MÍSTNOST	4.37
	2.05	PŘÍPRAVNA	14.85
	2.06	ŠATNA	3.90
BSL3	2.07	LABORATOŘ BSL3	24.97
	2.08	IVC MÍSTNOST	4.50
	2.09	VSTUP - FILTR	2.45
	2.10	SPRCHA	1.44
	2.11	VÝSTUP - FILTR	3.15
	2.12	CHODBA	26.04
CELKOVÁ PLOCHA			137.0

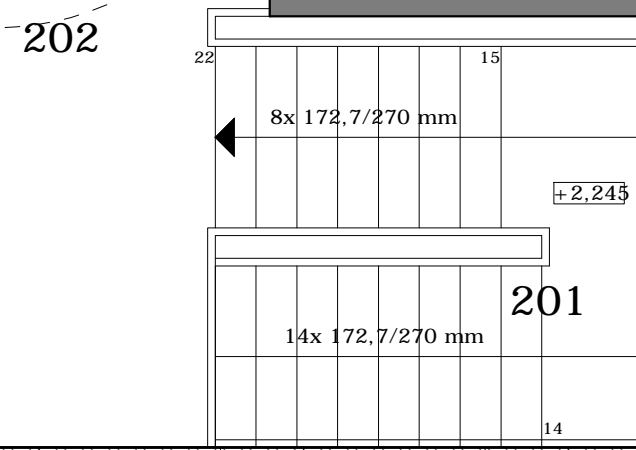

FAPPZ - PAVILON VETERINÁRNÍCH DISCIPLÍN

STUDIE PROVEDITELNOSTI A HRUBÝ ODHAD NÁKLADŮ LABORATOŘÍ BSL2 A BSL3

NÁZEV VÝKRESU				FORMÁT
STUDIE LABORATOŘÍ				2 x A4
PŮDORYS - VARIANTA E3				MĚŘÍTKO
				1:50
AKCE				DATUM
ČZUV - - - S001 - D - 102				11/2021
				REVIZE
				00

NOVÉ PEVNÉ ZASKLENÍ

1:50 0 mm 2 500 5 000 7 500