

ROZVADĚČ RP4

TECHNICKÉ ÚDAJE

TYP PROVEDENÍ: Oceloplechová rozvodnicová skříň, zapuštěná, EI30
72 modulů (ref. DZ43-2403-EI30)

PŘÍVOD: ZDOLA

VÝVOD: SHORA/ZDOLA

Rozměry: 550mm x 510mm x 163mm (v x š x h)

IP: IP43

ROZVODNÁ SOUSTAVA:

3NPE 400/230V 50Hz TN-C

OCHRANA PŘED ÚRAZEM

ELEKTRICKÝM PROUDEM

DLE ČSN 33 2000-4-41 ed.3

ŽIVÝCH ČÁSTÍ: OCHRANA IZOLACÍ,

OCHRANA KRYTY NEBO

PŘEPÁŽKAMI,

OCHRANA ZÁBRANOU,

OCHRANA POLOHOU,

OCHRANA DOPLŇKOVOU

IZOLACÍ

NEŽIVÝCH ČÁSTÍ:

AUTOMATICKÉ ODPOJENÍ

OD ZDROJE

POZNÁMKA:

ZHOTOVITEL:



Boa Construction s.r.o.
Rybná 716/24, Staré Město, 110 00 Praha 1
IČ: 4779398, tel: +420 603794388

ZODPOVĚDNÁ OSOBA: Ing. Vít Řezáč

AKCE: Rekonstrukce objektu koleje G ČŽU
Kamýcká 1281
165 21 Praha 6 – Suchdol

ZHOTOVITEL ČÁSTI:



Electric Technology

Electric Technology s.r.o.
Jankovcova 1193/31, 170 00 Praha 7

ZODPOVĚDNÁ OSOBA: Ing. Karel Kreysa
VYPRACOVAL: Ing. Leoš Kaňa

INVESTOR:

Česká zemědělská univerzita v Praze
Kamýcká 129, 165 21 Praha 6 – Suchdol

ČÁST DOKUMENTACE:

ELEKTRO SILNOPROUD

NÁZEV ČÁSTI:

Rozvaděč RP4

ZAK.Č.

20-301

STUPEŇ PD:

PARÉ:

DATUM:

30.4.2020

DVZ

FORMÁT:

4xA4

ČÍSLO ČÁSTI:


D.1.4.f.

MĚŘÍTKO:

-


ČÍSLO VÝKRESU:

39

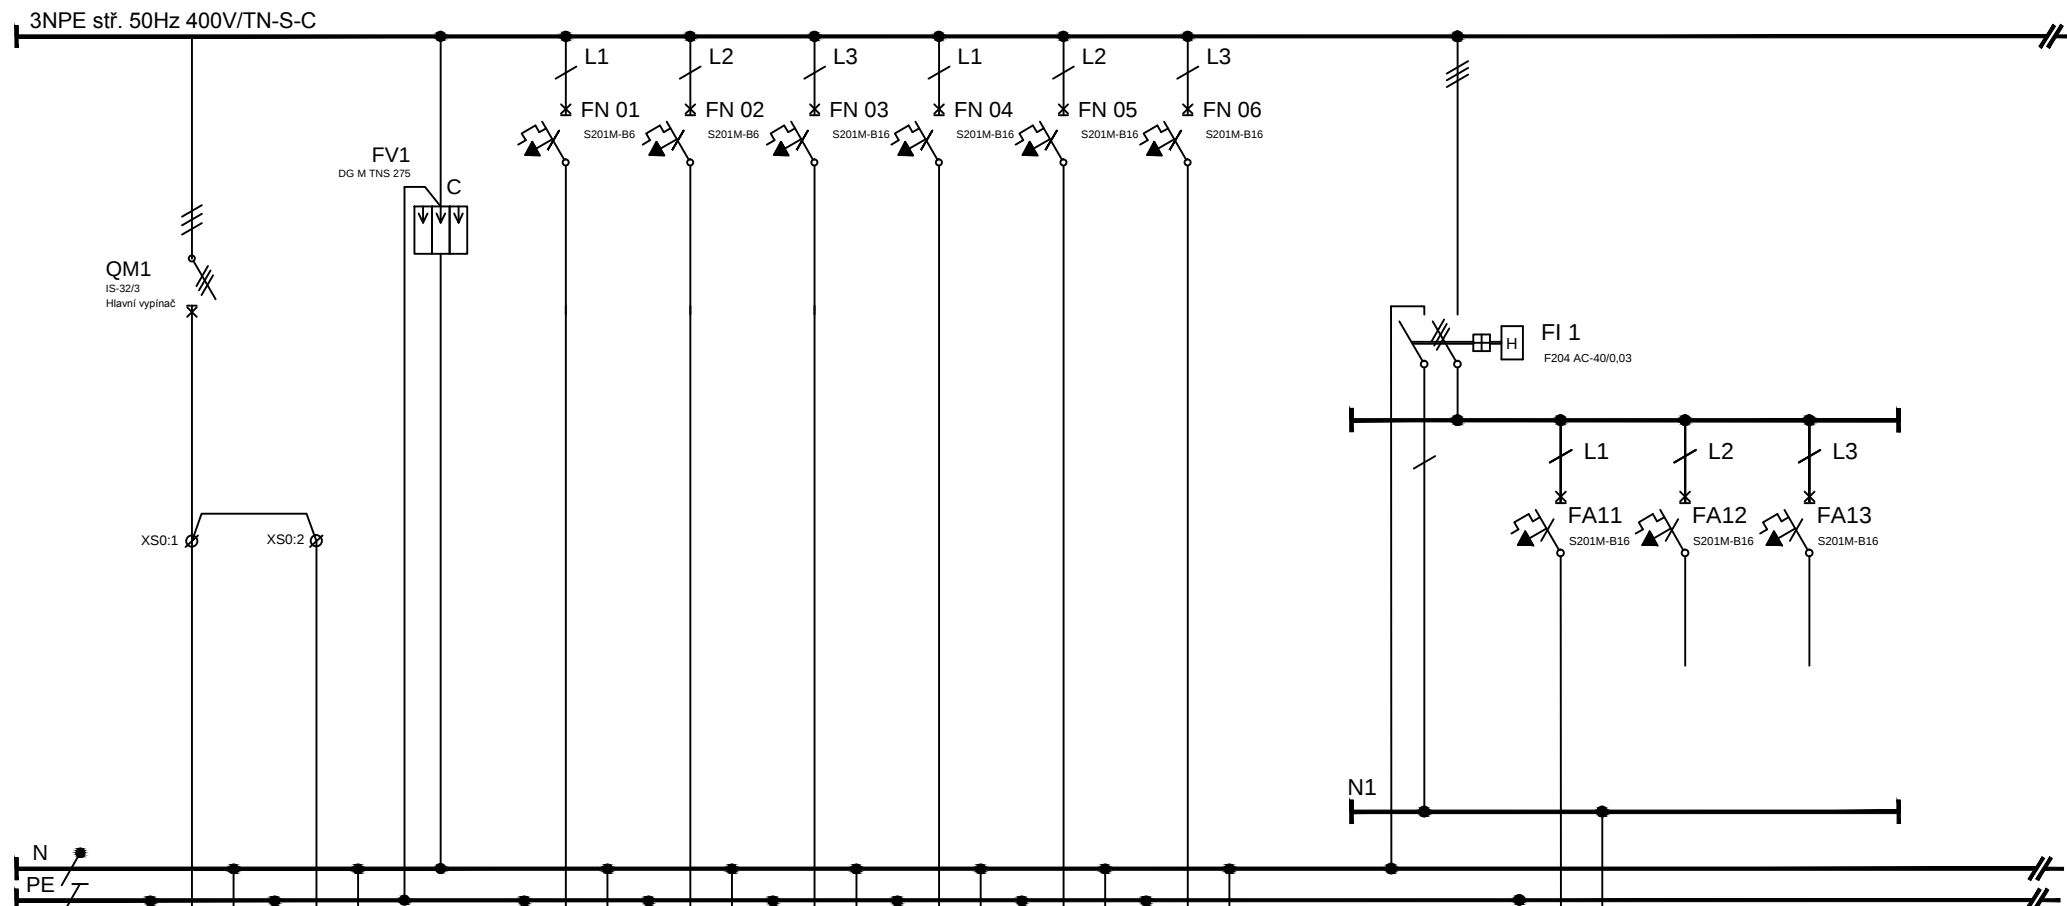

ČÍSL.OBV.	RP4	RP5		VEPS1	VEPS2	VEZS1	VACS1	VACS2	VACS3			Z1			
KABEL	CYKY-J	CYKY-J		CXKH-V P30-R	CXKH-V P30-R	CYKY-J	CYKY-J	CYKY-J	CYKY-J			CYKY-J			
PRŮŘEZ	5x6	5x6		3x1,5	3x1,5	3x2,5	3x2,5	3x2,5	3x2,5			3x2,5			
Č.KABELU	WLRP4	WLRP5		WLVEPS1	WLVEPS2	WLVEZS1	WLVACS1	WLVACS2	WLVACS3			WLZ1			
Pi (kW)	4,1	4,2		0,1	0,1	0,1	0,1	0,1	0,1			0,8			
KAM	Rozv. RP3	Rozv. RP5	C	přidržený mg.	zdroj el.zámku	Expandér EZS	Řídicí j. ACS	Řídicí j. ACS	Řídicí j. ACS			Zásuvky 230V	rezerva	rezerva	
	4.NP	6.NP	přep. ochrana	4.30	4.31	4.31	4.31	4.31	4.31			4.27			

přes koppler 103.80 přes koppler 103.63

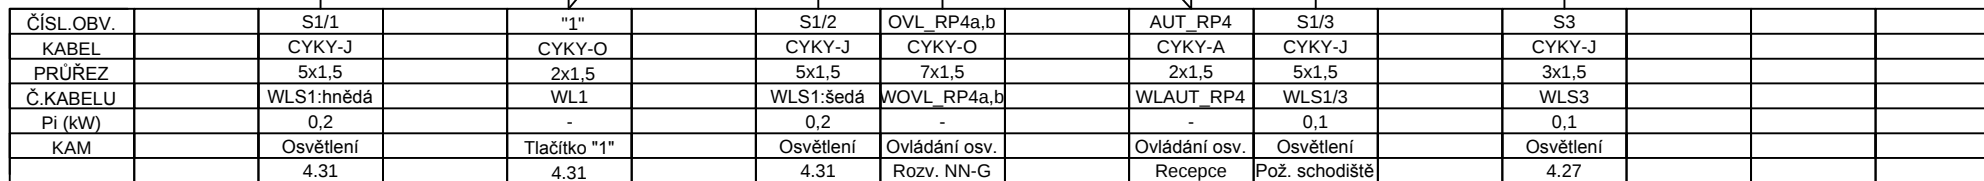

www.electric-technology.cz

