



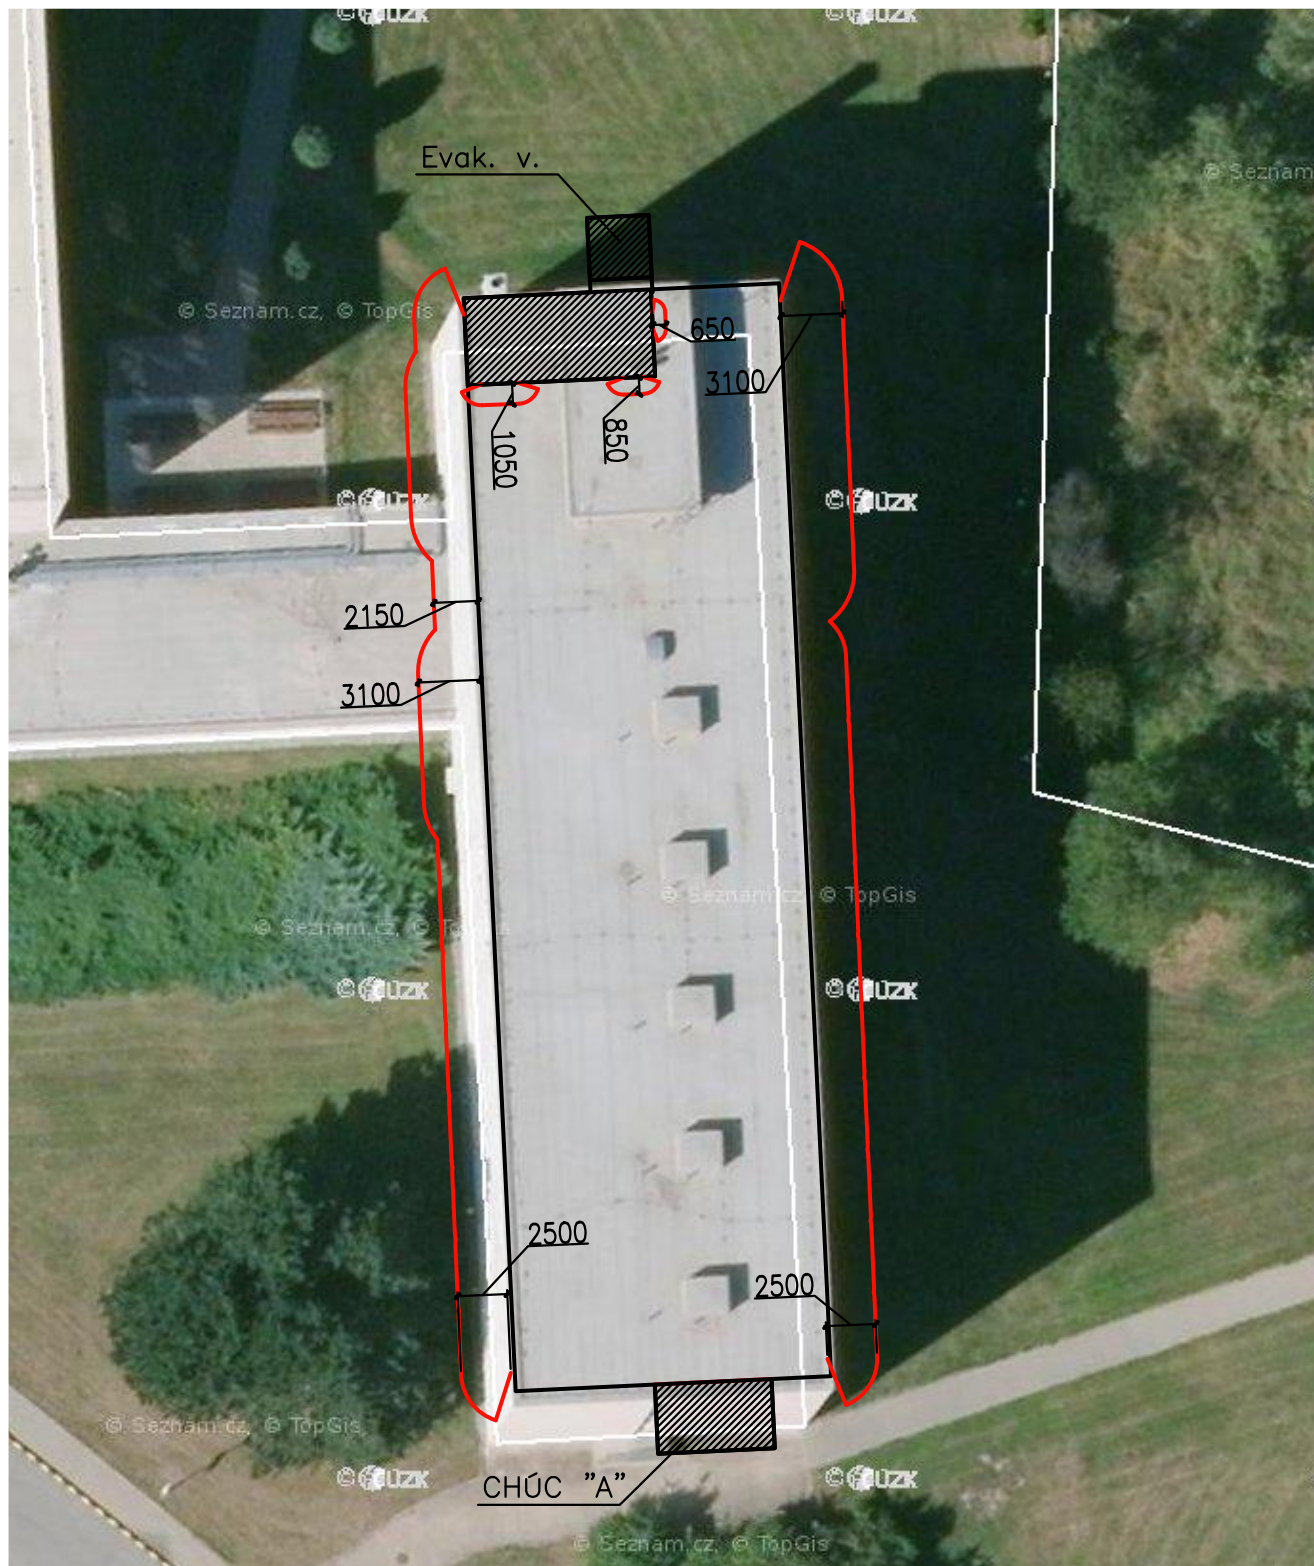

ODPOV.PROJEKTANT	Ing. Zdeněk Hradecký	IQservis.cz, s.r.o. Živcová 990/22 153 00 Praha 5–Radotín	
VYPRACOVAL	Ing. Filip Bareš		
KRESLIL	Ing. Filip Bareš		
INVESTOR	ABCD Studio, s.r.o. Paříkova 910/11a, 190 00 Praha 9–Vysočany	FORMÁT	1 x A4
ZAKÁZKA: Změna stavby – nástavba koleje G Objekt č. 12 (dle areálové mapy) ČZU Praha Kamýčká 129, Praha 6 – Suchbát		DATUM	02.01.2020
		ČÍSLO ZAKÁZKY	PBŘ 765
		ÚČEL, STUP.DOK.	DSP
VÝKRES:	Výkres PBŘ – situace PNP nástavby	MĚŘITKO	ČÍSLO PŘÍLOHY
		1:400	2

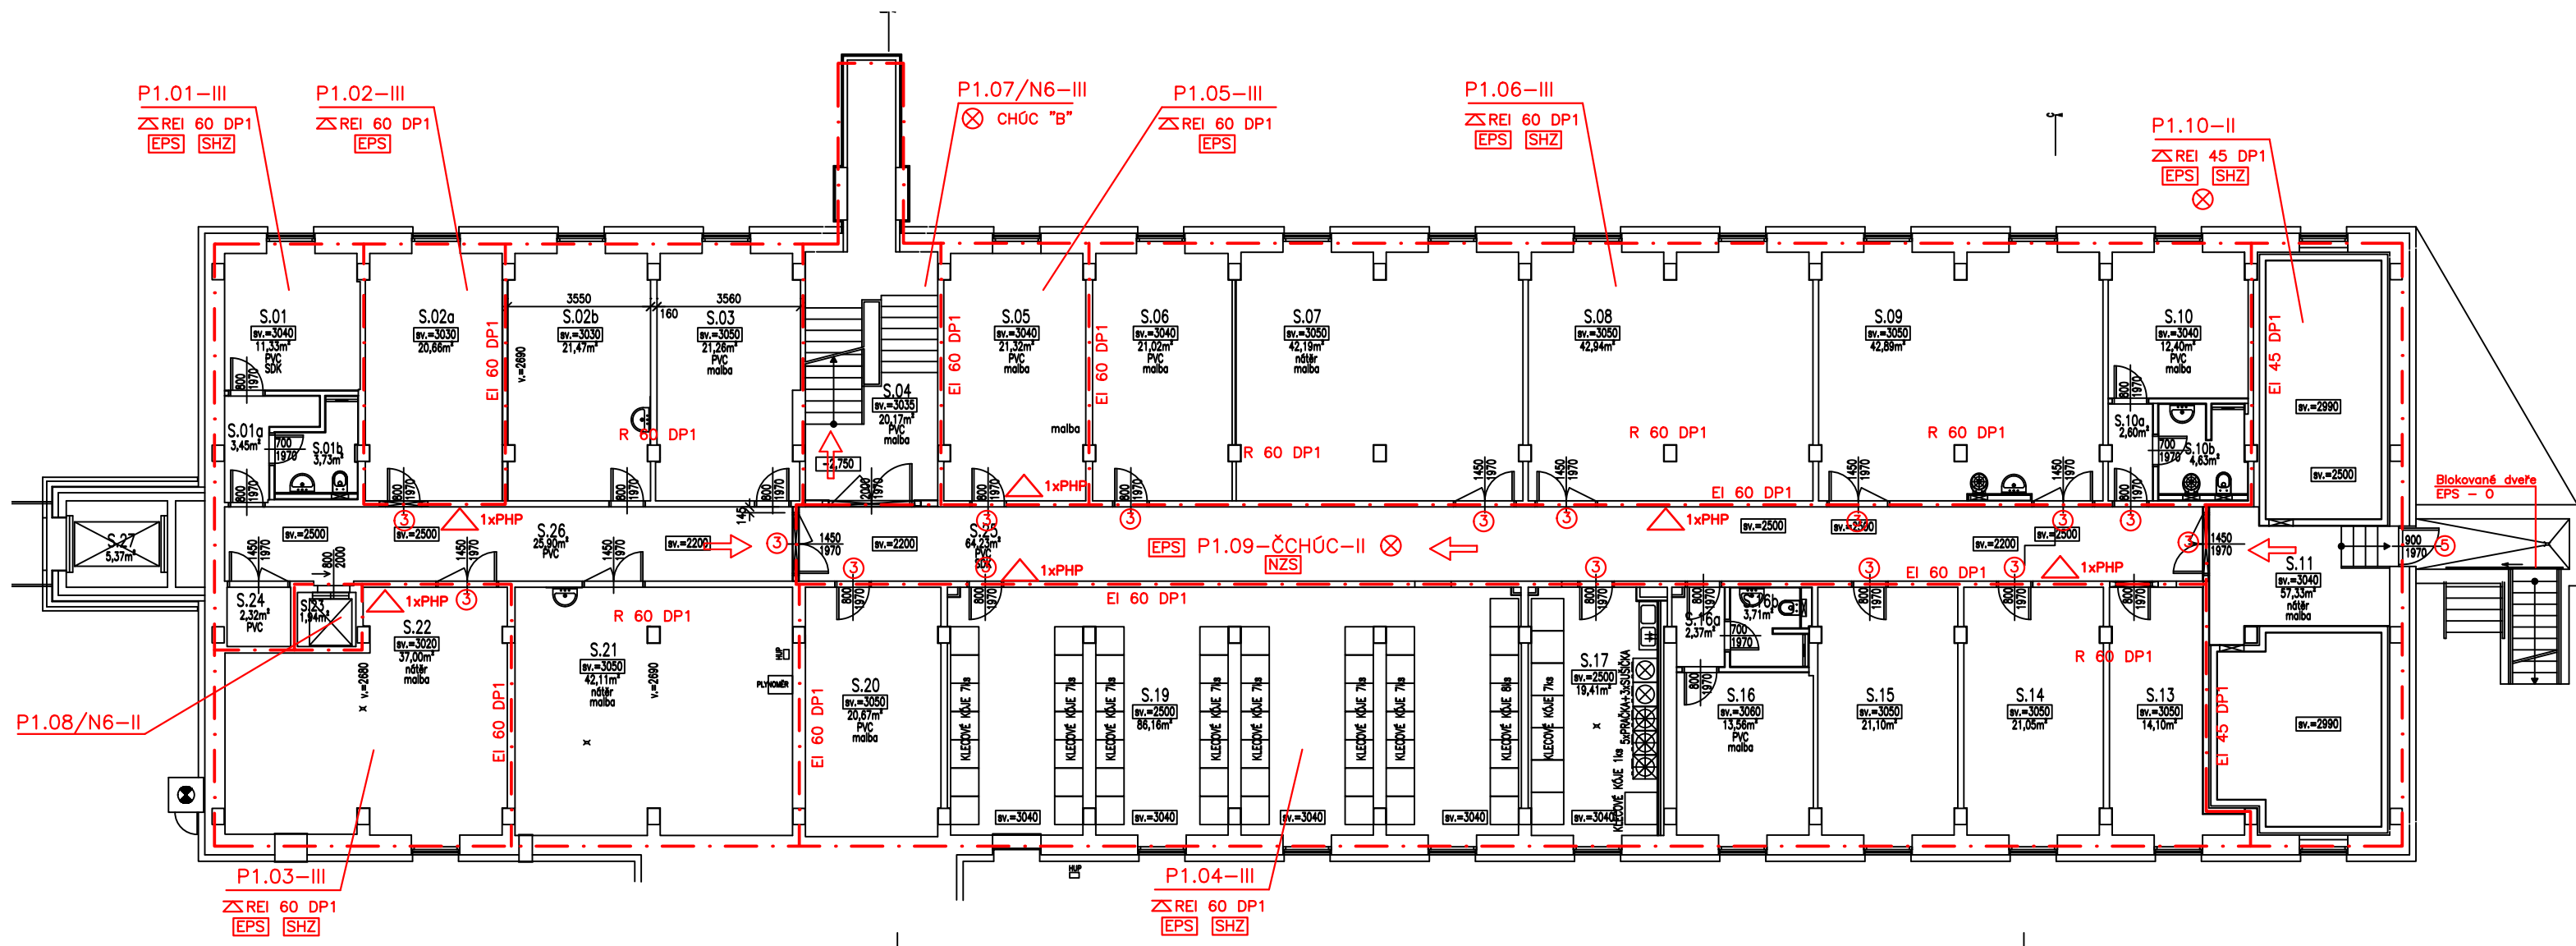

Legenda značek požární ochrany:


- N 1.01-I** Podlaží, číslo PÚ, stupeň požární bezpečnosti
- Hranice požárního úseku
- △ PHP** Přenosný hasící přístroj
- Směr úniku
- Únikový východ
- ①** Požární uzávěr obytných buněk; EI 30 DP3-C
- ②** Požární uzávěr; EI 30 DP3-C,S
- ③** Požární uzávěr; EI 30 DP3-C
- ④** Požární uzávěr; EI 15 DP3-C
- ⑤** Požární uzávěr; EI 30 DP1-C
- ⑥** Požární uzávěr; EI 15 DP2
- ⑦** Požární uzávěr; EI 15 DP1
- ⑧** Požární uzávěr; EW 15 DP3-C
- ČHÚC "B"** Chráněná úniková cesta typu B, uměle větráná
- [EPS]** Elektrická požární signalizace
- [SHZ]** Sprinklerové stabilní hasící zařízení
- ⊗** Nouzové osvětlení
- (EV)** Evakuační výtah
- EPS-Z** Uzavření požárních dveří signálem EPS
- EPS-O** Otevření požárních dveří signálem EPS

- OPPO** Obslužné pole požární ochrany
- KTPO** Klíčový trezor požární ochrany
- ⊗c ⊗T** Tlačítko CENTRAL STOP / TOTAL STOP
- ⊗** Tlačítko nouzového odblokování dveří na ČHÚC
- ⊗** Podružná ústředna EPS
- ČHÚC** Částečně chráněná úniková cesta – nevětráná
- [NZS]** Nouzový zvukový systém

TABULKA MÍSTNOSTÍ		
Č.M.	NÁZEV MÍSTNOSTI	m²
S.01	SKLAD	11.33
S.01a	PŘEDSÍŇ	3.45
S.01b	KOUPELNA + WC	3.73
S.02a	MÍSTNOST UPS	20.66
S.02b	SKLAD	21.47
S.03	SKLAD	21.26
S.04	SCHODIŠTĚ	20.17
S.05	HLAVNÍ ROZVODNA EL.	21.32
S.06	SKLAD	21.02
S.07	STROJOVNA ŠEDÉ VODY	42.19
S.08	SKLAD	42.94
S.09	SKLAD	42.89
S.10	SKLAD ÚKLIDU	12.40
S.10a	PŘEDSÍŇ	2.60
S.10b	ÚKLID	4.63
S.11	TECHNOLOGIE SHZ	57.33
S.12	neobsazeno	
S.13	SKLAD	20.90
S.14	SKLAD	21.05
S.15	SKLAD	21.10
S.16	SKLAD	13.56

S.16a	PŘEDSÍŇ	2.37
S.16b	KOUPELNA + WC	3.71
S.17	PRÁDELNA	19.41
S.18	ZRUŠENO	0.00
S.19	SKLAD UBYTOVACÍCH J.	86.16
S.20	SKLAD	20.67
S.21	OHŘEV TUV	42.11
S.22	PLYNOVÁ KOTELNA	37.00
S.23	VÝTAHOVÁ ŠACHTA	1.94
S.24	SKLAD	2.32
S.25	CHODBA	64.23
S.26	CHODBA	25.90
S.27	VÝTAHOVÁ ŠACHTA – EV	5.37
CELKEM		737.19

ODPOV.PROJEKTANT	Ing. Zdeněk Hradecký	IQservis.cz, s.r.o. Živcová 990/22 153 00 Praha 5–Radotín	
VYPRACOVAL	Ing. Filip Bareš		
KRESLIL	Ing. Filip Bareš		
INVESTOR	ABCD Studio, s.r.o. Paříkova 910/11a,190 00 Praha 9–Vysočany	FORMÁT	2 x A4
ZAKÁZKA: Změna stavby – nástavba koleje G Objekt č. 12 (dle areálové mapy) ČZU Praha Kamýčká 129, Praha 6 – Suchbát		DATUM	02.01.2020
		ČÍSLO ZAKÁZKY	PBR 765
		ÚČEL, STUP.DOK.	DSP
VÝKRES:	Výkres PBR – půdorys 1.PP	MĚŘITKO	ČÍSLO PŘÍLOHY
		1:150	3

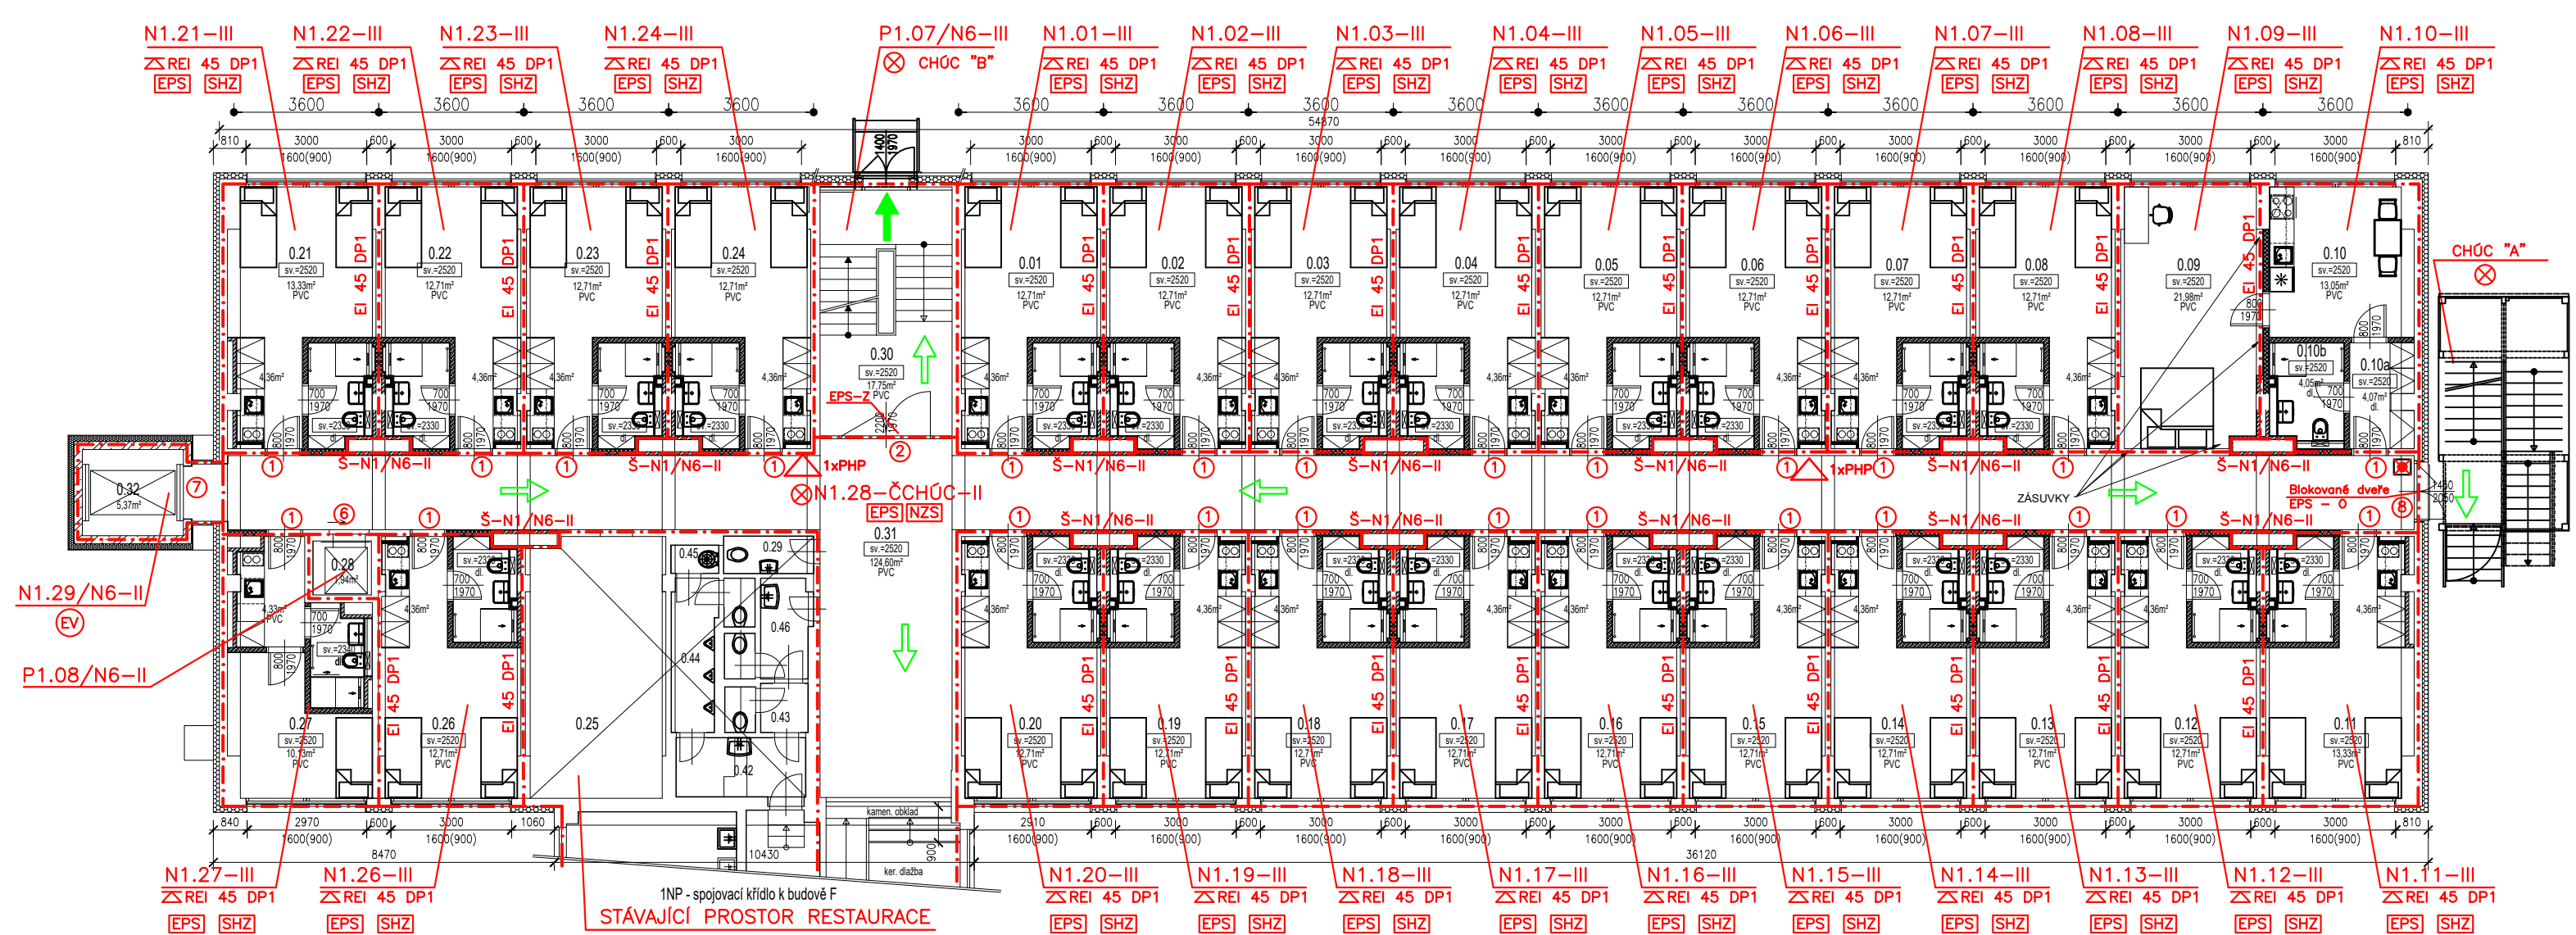

TABULKA MÍSTNOSTÍ		
Č.M.	NÁZEV MÍSTNOSTÍ	m²
0.01	UBYTOVACÍ JEDNOTKA (POKOJ, PŘEDSÍŇ, HYG.Z.)	20.68
0.02	UBYTOVACÍ JEDNOTKA (POKOJ, PŘEDSÍŇ, HYG.Z.)	20.68
0.03	UBYTOVACÍ JEDNOTKA (POKOJ, PŘEDSÍŇ, HYG.Z.)	20.68
0.04	UBYTOVACÍ JEDNOTKA (POKOJ, PŘEDSÍŇ, HYG.Z.)	20.68
0.05	UBYTOVACÍ JEDNOTKA (POKOJ, PŘEDSÍŇ, HYG.Z.)	20.68
0.06	UBYTOVACÍ JEDNOTKA (POKOJ, PŘEDSÍŇ, HYG.Z.)	20.68
0.07	UBYTOVACÍ JEDNOTKA (POKOJ, PŘEDSÍŇ, HYG.Z.)	20.68
0.08	UBYTOVACÍ JEDNOTKA (POKOJ, PŘEDSÍŇ, HYG.Z.)	20.68
0.09	POKOJ	21.98
0.10	KUCHYŇE	13.08
0.10a	PŘEDSÍŇ	4.07
0.10b	HYGIENICKÉ ZÁZEMÍ	4.06
0.11	UBYTOVACÍ JEDNOTKA (POKOJ, PŘEDSÍŇ, HYG.Z.)	21.31
0.12	UBYTOVACÍ JEDNOTKA (POKOJ, PŘEDSÍŇ, HYG.Z.)	20.68
0.13	UBYTOVACÍ JEDNOTKA (POKOJ, PŘEDSÍŇ, HYG.Z.)	20.68
0.14	UBYTOVACÍ JEDNOTKA (POKOJ, PŘEDSÍŇ, HYG.Z.)	20.68
0.15	UBYTOVACÍ JEDNOTKA (POKOJ, PŘEDSÍŇ, HYG.Z.)	20.68


0.16	UBYTOVACÍ JEDNOTKA (POKOJ, PŘEDSÍŇ, HYG.Z.)	20.68
0.17	UBYTOVACÍ JEDNOTKA (POKOJ, PŘEDSÍŇ, HYG.Z.)	20.68
0.18	UBYTOVACÍ JEDNOTKA (POKOJ, PŘEDSÍŇ, HYG.Z.)	20.68
0.19	UBYTOVACÍ JEDNOTKA (POKOJ, PŘEDSÍŇ, HYG.Z.)	20.68
0.20	UBYTOVACÍ JEDNOTKA (POKOJ, PŘEDSÍŇ, HYG.Z.)	20.68
0.21	UBYTOVACÍ JEDNOTKA (POKOJ, PŘEDSÍŇ, HYG.Z.)	20.68
0.22	UBYTOVACÍ JEDNOTKA (POKOJ, PŘEDSÍŇ, HYG.Z.)	20.68
0.23	UBYTOVACÍ JEDNOTKA (POKOJ, PŘEDSÍŇ, HYG.Z.)	20.68
0.24	UBYTOVACÍ JEDNOTKA (POKOJ, PŘEDSÍŇ, HYG.Z.)	20.68
0.25	SKLAD	22.11
0.26	UBYTOVACÍ JEDNOTKA (POKOJ, PŘEDSÍŇ, HYG.Z.)	20.68
0.27	UBYTOVACÍ JEDNOTKA (POKOJ, PŘEDSÍŇ, HYG.Z.)	17.65
0.28	VÝTAHOVÁ ŠACHTA	1.94
0.29	WC ŽENY	1.29
0.30	SCHODIŠTĚ	17.75
0.31	CHODBA	124.60
0.32	VÝTAHOVÁ ŠACHTA - EV	5.37
0.42	PŘEDSÍŇ	4.99
0.43	WC ŽENY	2.34
0.44	WC MUŽI	5.17
0.45	OKLID	1.61
0.46	WC MUŽI	3.96
		728.24

Legenda značek požární ochrany:

- N 1.01-I** Podlaží, číslo PÚ, stupeň požární bezpečnosti
- Hranice požárního úseku
- PHP** Přenosný hasící přístroj
- Směr úniku**
- Únikový východ**
- ①** Požární uzávěry obytných buněk; EI 30 DP3-C
- ②** Požární uzávěry; EI 30 DP3-C,S
- ③** Požární uzávěry; EI 30 DP3-C
- ④** Požární uzávěry; EI 15 DP3-C
- ⑤** Požární uzávěry; EI 30 DP1-C
- ⑥** Požární uzávěry; EI 15 DP2
- ⑦** Požární uzávěry; EI 15 DP1
- ⑧** Požární uzávěry; EW 15 DP3-C
- CHÚC "B"** Chráněná úniková cesta typu B, uměle větráná
- EPS** Elektrická požární signalizace
- SHZ** Sprinklerové stabilní hasící zařízení
- Nouzové osvětlení**
- EV** Evakuační výtah
- EPS-Z** Uzavření požárních dveří signálem EPS
- EPS-O** Otevření požárních dveří signálem EPS

- OPPO** Obslužné pole požární ochrany
- KTPO** Klíčový trezor požární ochrany
- Tlačítko CENTRAL STOP / TOTAL STOP**
- Tlačítko nouzového odblokování dveří na CHÚC**
- Podružná ústředna EPS**
- Částečně chráněná úniková cesta - nevětráná**
- NZS** Nouzový zvukový systém

ODPOV.PROJEKTANT	Ing. Zdeněk Hradecký	IQservis.cz, s.r.o. Živcová 990/22 153 00 Praha 5-Radotín	
VYPRACOVAL	Ing. Filip Bareš		
KRESLIL	Ing. Filip Bareš		
INVESTOR	ABCD Studio, s.r.o. Paříkova 910/11a,190 00 Praha 9-Vysočany	FORMÁT	2 x A4
ZAKÁZKA: Změna stavby - nástavba koleje G Objekt č. 12 (dle areálové mapy) ČZU Praha Kamýčká 129, Praha 6 - Suchbát		DATUM	02.01.2020
		ČÍSLO ZAKÁZKY	PBŘ 765
		ÚČEL, STUP.DOK.	DSP
VÝKRES:	Výkres PBŘ - půdorys 1.NP	MĚŘÍTKO	ČÍSLO PŘÍLOHY
		1:150	5

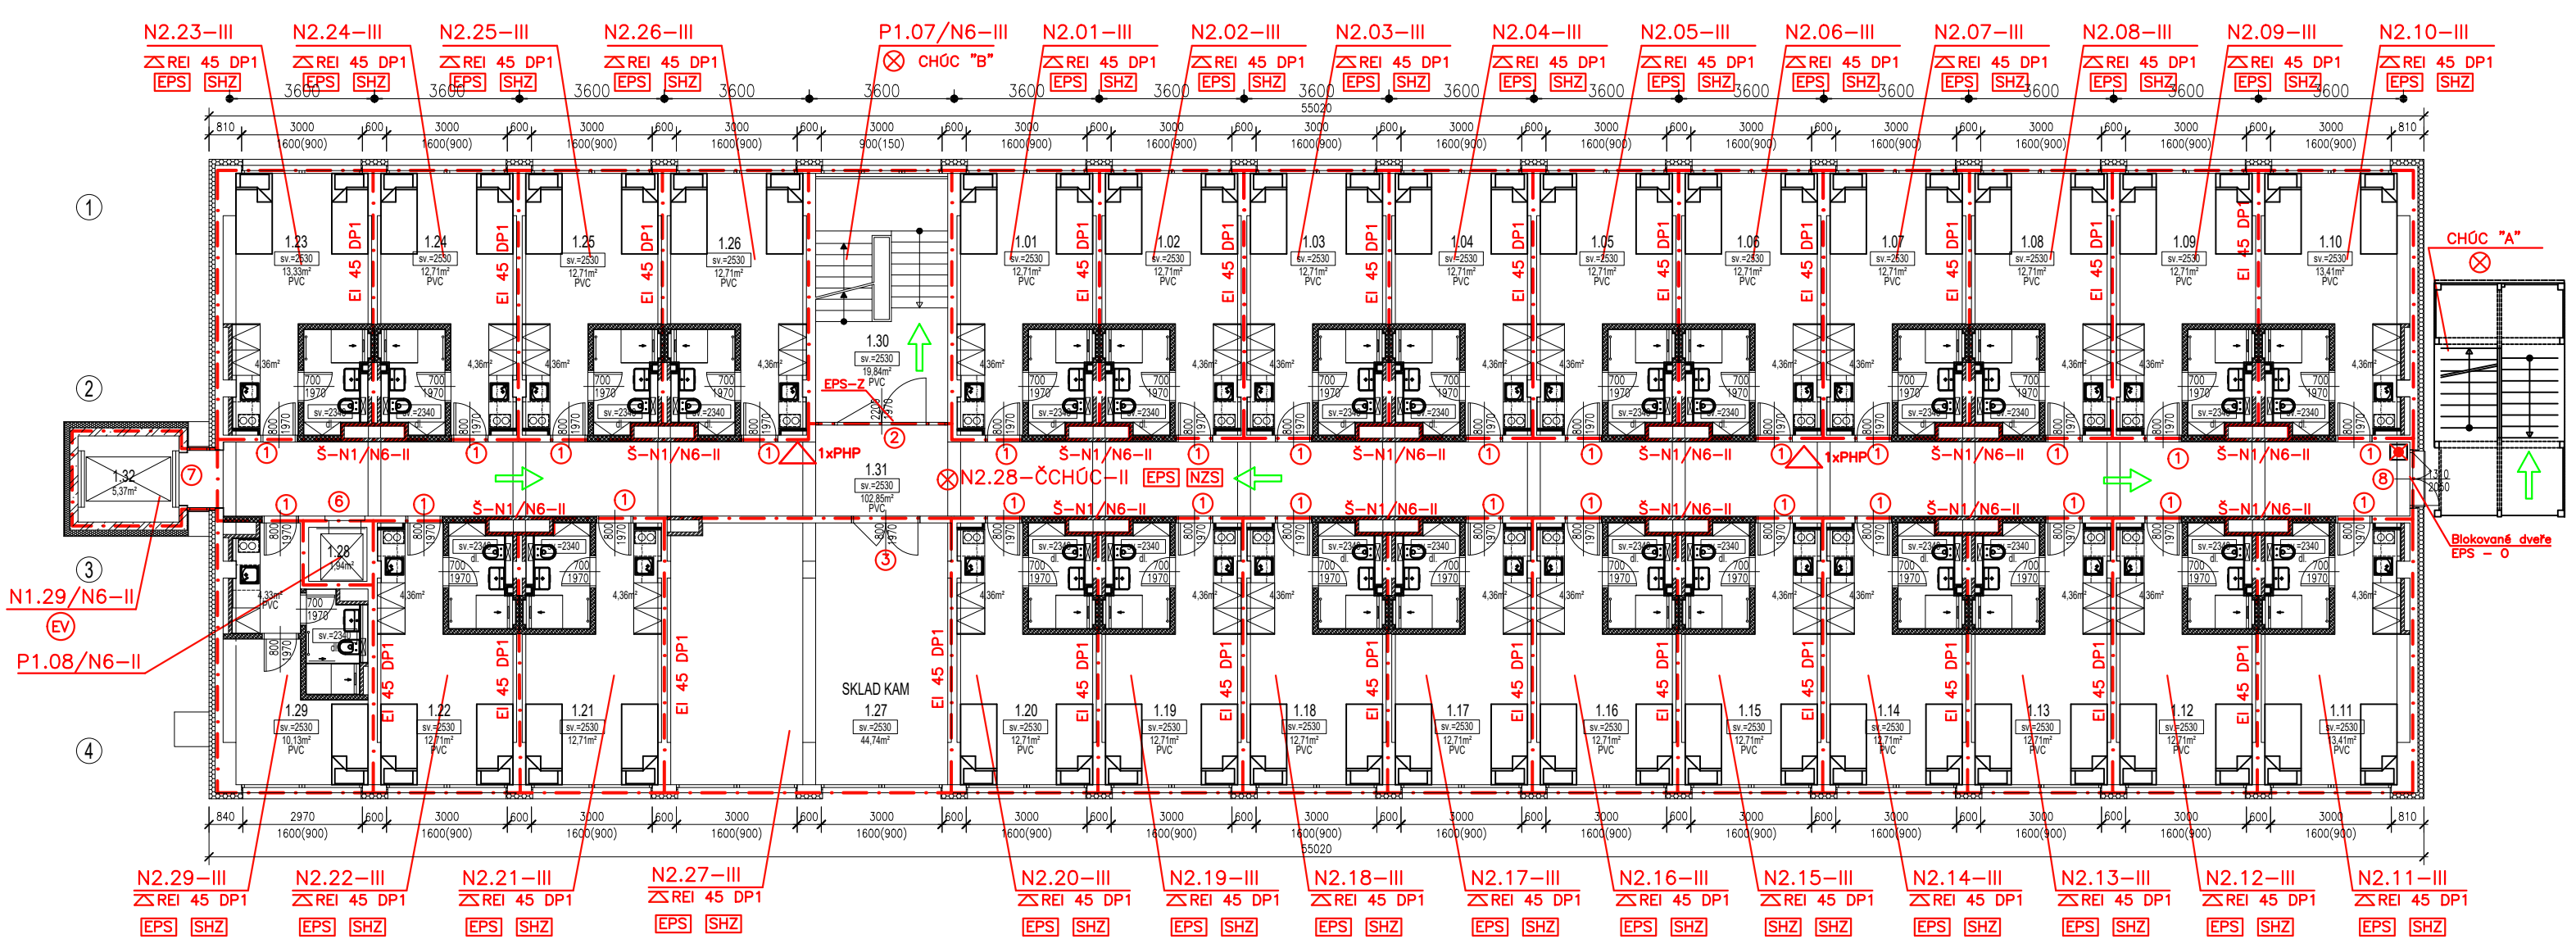

Legenda značek požární ochrany:

- N 1.01-I** Podlaží, číslo PÚ, stupeň požární bezpečnosti
- Hranice požárního úseku
- PHP** Přenosný hasící přístroj
- Směr úniku**
- Únikový východ**
- 1** Požární uzávěr obytných buněk; EI 30 DP3-C
- 2** Požární uzávěr; EI 30 DP3-C,S
- 3** Požární uzávěr; EI 30 DP3-C
- 4** Požární uzávěr; EI 15 DP3-C
- 5** Požární uzávěr; EI 30 DP1-C
- 6** Požární uzávěr; EI 15 DP2
- 7** Požární uzávěr; EI 15 DP1
- 8** Požární uzávěr; EW 15 DP3-C
- CHÚC "B"** Chráněná úniková cesta typu B, uměle větráná
- EPS** Elektrická požární signalizace
- SHZ** Sprinklerové stabilní hasící zařízení
- Nouzové osvětlení**
- EV** Evakuační výtah
- EPS-Z** Uzavření požárních dveří signálem EPS
- EPS-O** Otevření požárních dveří signálem EPS

- OPPO** Obslužné pole požární ochrany
- KTPO** Klíčový trezor požární ochrany
- Čc** Tlačítko CENTRAL STOP / TOTAL STOP
- Čt** Tlačítko nouzového odblokování dveří na CHÚC
- Ču** Podružná ústředna EPS
- ČHÚC** Částečně chráněná úniková cesta – nevětráná
- NZS** Nouzový zvukový systém

TABULKA MÍSTNOSTÍ		
Č.M.	NÁZEV MÍSTNOSTÍ	m²
1.01	UBYTOVACÍ JEDNOTKA (POKOJ, PŘEDSÍŇ, HYG.Z.)	20.68
1.02	UBYTOVACÍ JEDNOTKA (POKOJ, PŘEDSÍŇ, HYG.Z.)	20.68
1.03	UBYTOVACÍ JEDNOTKA (POKOJ, PŘEDSÍŇ, HYG.Z.)	20.68
1.04	UBYTOVACÍ JEDNOTKA (POKOJ, PŘEDSÍŇ, HYG.Z.)	20.68
1.05	UBYTOVACÍ JEDNOTKA (POKOJ, PŘEDSÍŇ, HYG.Z.)	20.68
1.06	UBYTOVACÍ JEDNOTKA (POKOJ, PŘEDSÍŇ, HYG.Z.)	20.68
1.07	UBYTOVACÍ JEDNOTKA (POKOJ, PŘEDSÍŇ, HYG.Z.)	20.68
1.08	UBYTOVACÍ JEDNOTKA (POKOJ, PŘEDSÍŇ, HYG.Z.)	20.68
1.09	UBYTOVACÍ JEDNOTKA (POKOJ, PŘEDSÍŇ, HYG.Z.)	20.68
1.10	UBYTOVACÍ JEDNOTKA (POKOJ, PŘEDSÍŇ, HYG.Z.)	21.30
1.11	UBYTOVACÍ JEDNOTKA (POKOJ, PŘEDSÍŇ, HYG.Z.)	21.30
1.12	UBYTOVACÍ JEDNOTKA (POKOJ, PŘEDSÍŇ, HYG.Z.)	20.68
1.13	UBYTOVACÍ JEDNOTKA (POKOJ, PŘEDSÍŇ, HYG.Z.)	20.68
1.14	UBYTOVACÍ JEDNOTKA (POKOJ, PŘEDSÍŇ, HYG.Z.)	20.68
1.15	UBYTOVACÍ JEDNOTKA (POKOJ, PŘEDSÍŇ, HYG.Z.)	20.68

1.16	UBYTOVACÍ JEDNOTKA (POKOJ, PŘEDSÍŇ, HYG.Z.)	20.68
1.17	UBYTOVACÍ JEDNOTKA (POKOJ, PŘEDSÍŇ, HYG.Z.)	20.68
1.18	UBYTOVACÍ JEDNOTKA (POKOJ, PŘEDSÍŇ, HYG.Z.)	20.68
1.19	UBYTOVACÍ JEDNOTKA (POKOJ, PŘEDSÍŇ, HYG.Z.)	20.68
1.20	UBYTOVACÍ JEDNOTKA (POKOJ, PŘEDSÍŇ, HYG.Z.)	20.68
1.21	UBYTOVACÍ JEDNOTKA (POKOJ, PŘEDSÍŇ, HYG.Z.)	20.68
1.22	UBYTOVACÍ JEDNOTKA (POKOJ, PŘEDSÍŇ, HYG.Z.)	20.68
1.23	UBYTOVACÍ JEDNOTKA (POKOJ, PŘEDSÍŇ, HYG.Z.)	21.30
1.24	UBYTOVACÍ JEDNOTKA (POKOJ, PŘEDSÍŇ, HYG.Z.)	20.68
1.25	UBYTOVACÍ JEDNOTKA (POKOJ, PŘEDSÍŇ, HYG.Z.)	20.68
1.26	UBYTOVACÍ JEDNOTKA (POKOJ, PŘEDSÍŇ, HYG.Z.)	20.68
1.27	SKLAD KAM	44.74
1.28	VÝTAHOVÁ ŠACHTA	1.94
1.29	UBYTOVACÍ JEDNOTKA (POKOJ, PŘEDSÍŇ, HYG.Z.)	17.65
1.30	SCHODIŠTĚ	19.84
1.31	CHODBA	102.85
1.32	VÝTAHOVÁ ŠACHTA – EV	5.37
CELKEM		731.93

ODPOV.PROJEKTANT	Ing. Zdeněk Hradecký	IQservis.cz, s.r.o. Živcová 990/22 153 00 Praha 5–Radotín	
VYPRACOVAL	Ing. Filip Bareš		
KRESLIL	Ing. Filip Bareš		
INVESTOR	ABCD Studio, s.r.o. Paříkova 910/11a,190 00 Praha 9–Vysočany	FORMAT	2 x A4
ZAKÁZKA: Změna stavby – nástavba koleje G Objekt č. 12 (dle areálové mapy) ČZU Praha Kamýčká 129, Praha 6 – Suchbát		DATUM	02.01.2020
		ČÍSLO ZAKÁZKY	PBŘ 765
VÝKRES: Výkres PBŘ – půdorys 2.NP		ÚČEL, STUP.DOK.	DSP
		MĚŘITKO	ČÍSLO PŘÍLOHY
		1:150	6

ODPOV.PROJEKTANT	Ing. Zdeněk Hradecký	IQservis.cz, s.r.o. Živcová 990/22 153 00 Praha 5–Radotín	
VYPRACOVAL	Ing. Filip Bareš		
KRESLIL	Ing. Filip Bareš		
INVESTOR	ABCD Studio, s.r.o. Paříkova 910/11a,190 00 Praha 9–Vysočany	FORMÁT	2 x A4
		DATUM	02.01.2020
ZAKÁZKA: Změna stavby – nástavba koleje G Objekt č. 12 (dle areálové mapy) ČZU Praha Kamýčká 129, Praha 6 – Suchbát		ČÍSLO ZAKÁZKY	PBR 765
		ÚČEL, STUP.DOK.	DSP
		MĚŘÍTKO	ČÍSLO PŘÍLOHY
VÝKRES: Výkres PBR – půdorys 5.NP		1:150	9

