


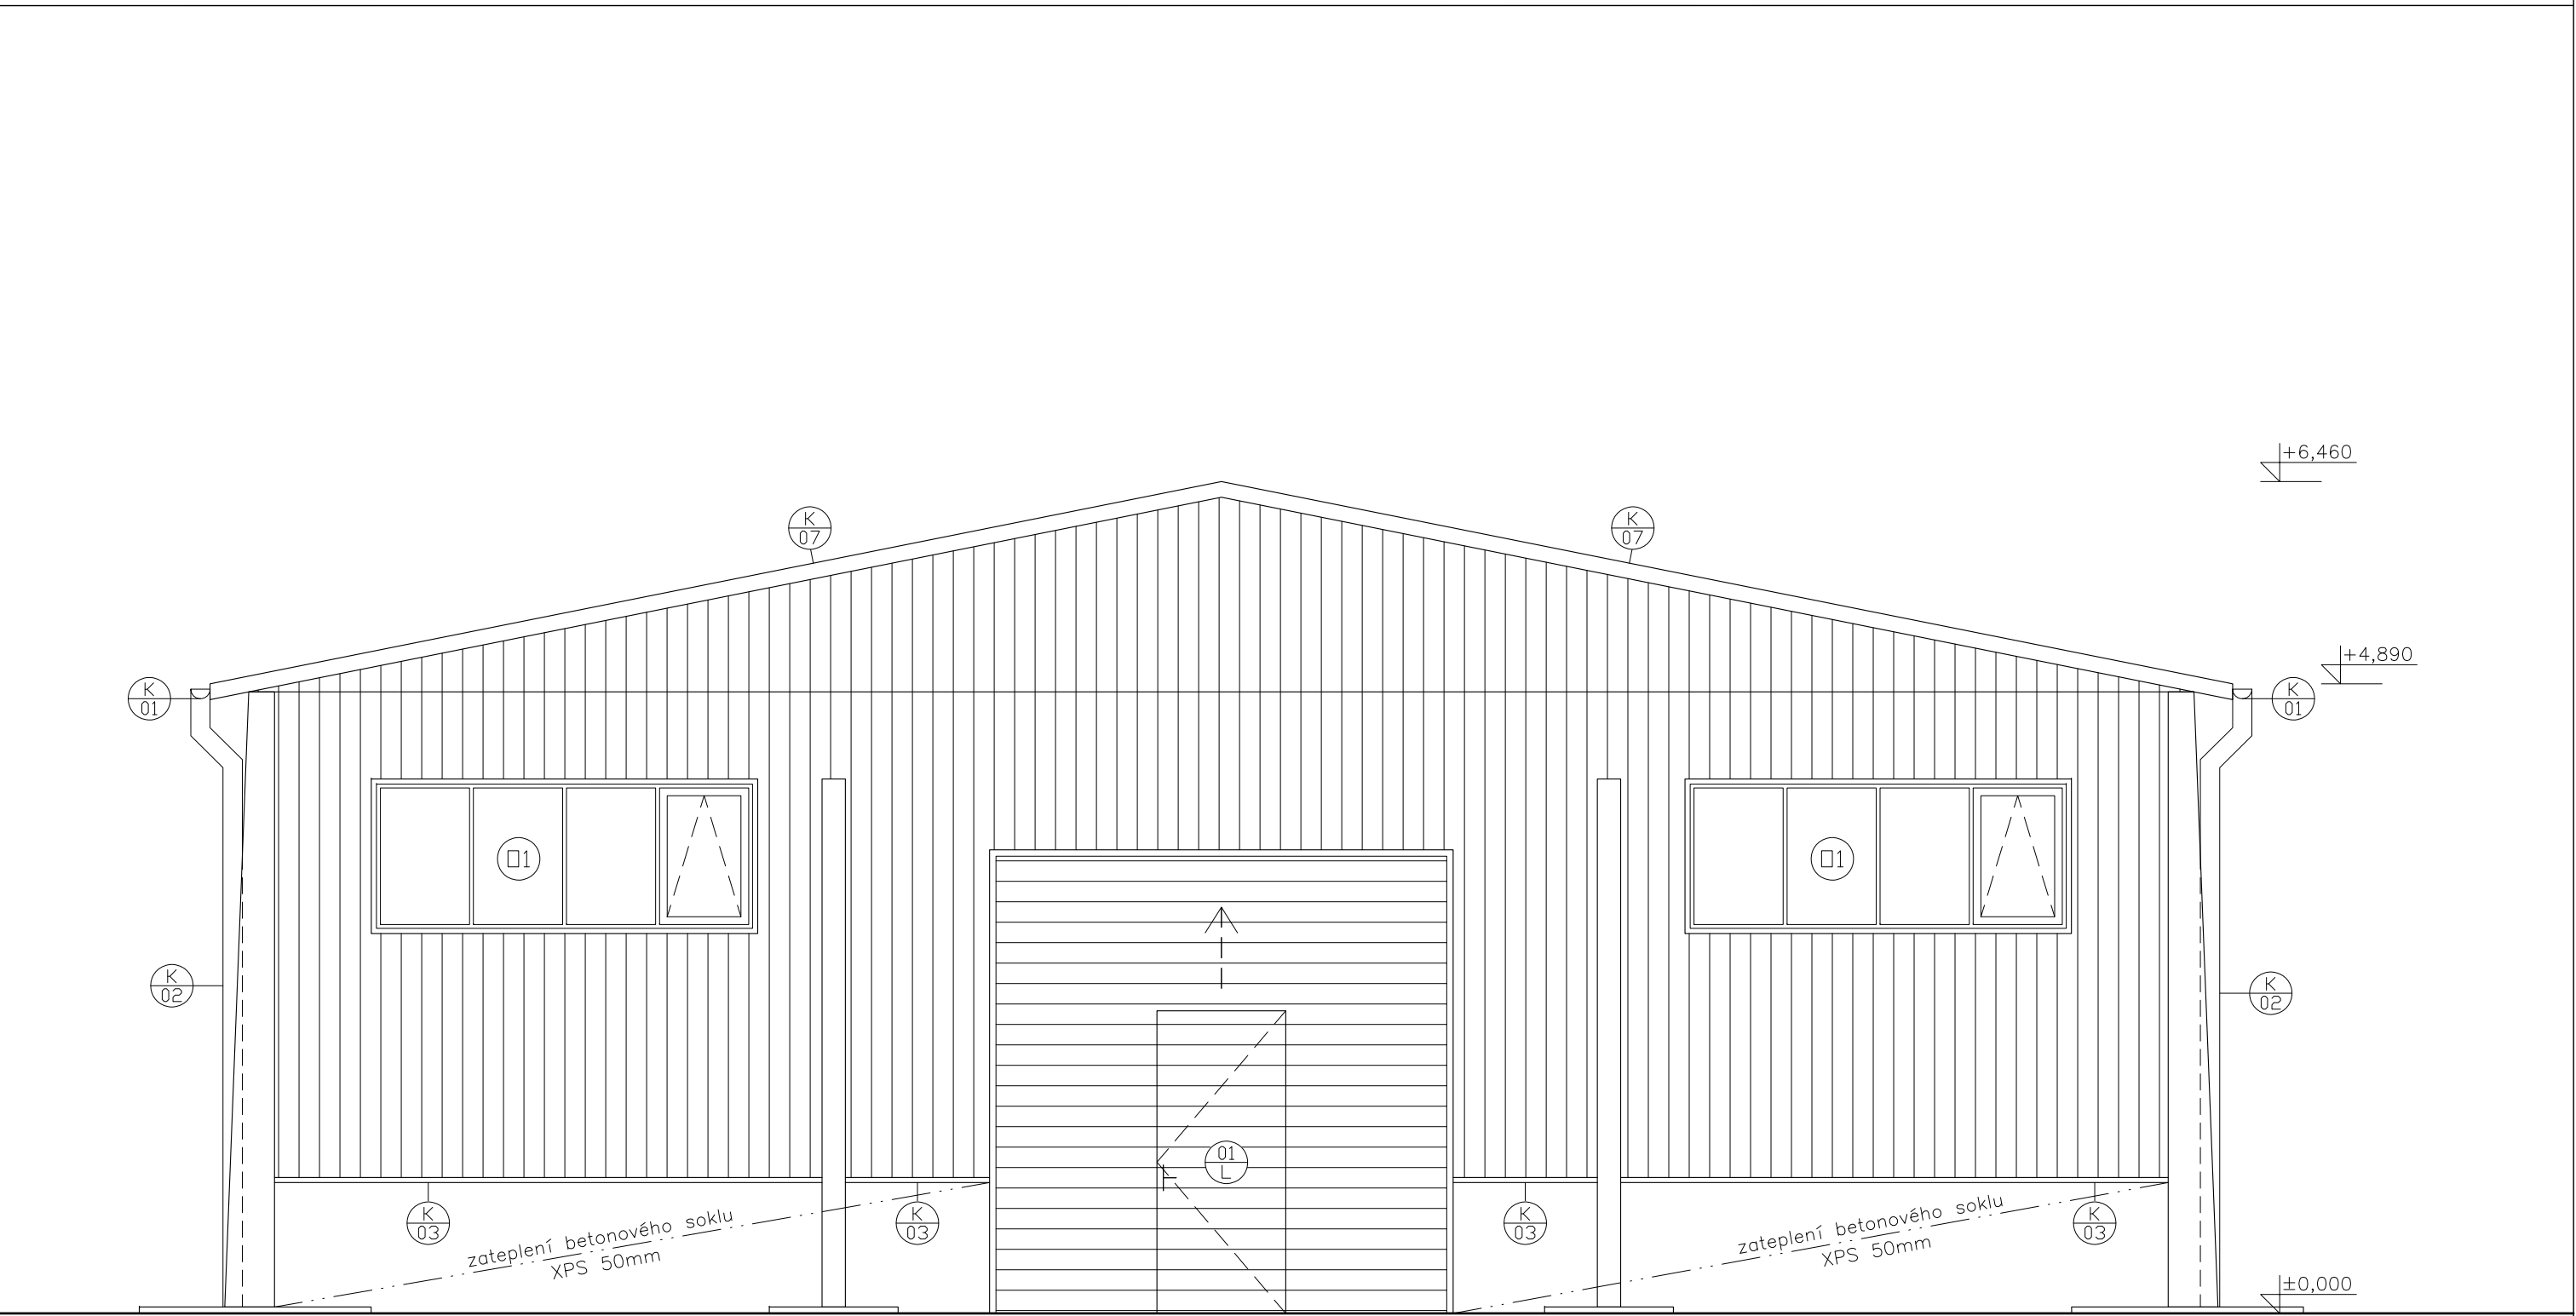

POHLED SEVEROVÝCHODNÍ




POHLED JIHOZÁPADNÍ

LEGENDA:					
					NOVÉ OPLÁŠTĚNÍ – AL FASÁDNÍ TRAPÉZOVÝ PLECH T=18/140A tl.0,8mm bez povrchové úpravy

JTSK	±0,000 = VZTAŽENA K PODLAZE 1.NP	© RH-ARCH 2021
------	----------------------------------	----------------

This drawing specification is our property for which we reserve all rights, including those relating to patents or registered designs. It must not be reproduced or used therwise or available to any third party without our prior permission in writing.

datum:	změna:	zakreslil:	index:

	RH-ARCHITEKTI s.r.o.		
	Vltavská 207/20, CZ=15000 Praha 5 IČO: 72229225, DIČ: CZ7410202096 E-mail: info@rh-architekti.cz, www.rh-architekti.cz		
architekt:	RH-ARCH	kontroloval:	Ing.arch. Radim HUCL
kreslil:	Ing.arch. Ondřej Zámečník	odp.projektant:	Ing.arch. Radim HUCL

akce:	HALY ČZU PRAHA STAVEBNÍ ÚPRAVY – MODERNIZACE OBVODOVÉHO PLÁŠTĚ parc.č. 1627/24 a 1627/25, k.ú. Suchdol [729981] Praha 6 – Suchdol			
investor:	ČZU v Praze, Kamýčká 129, Suchdol, 16500 Praha 6			IČO:60460709
stupeň:	DPS	archivní číslo	RH A-383	archivní index: DPS D-12
měřítko:	1 : 50	formát:	3x2 A4	datum: 07.2021
obsah:	POHLED SV a JZ SO-02 HALA č.2 NOVÝ NÁVRH			
číslo kopie:				číslo výkresu: D-12