


Koordinační situace stavby:
měř.: 1 : 1000

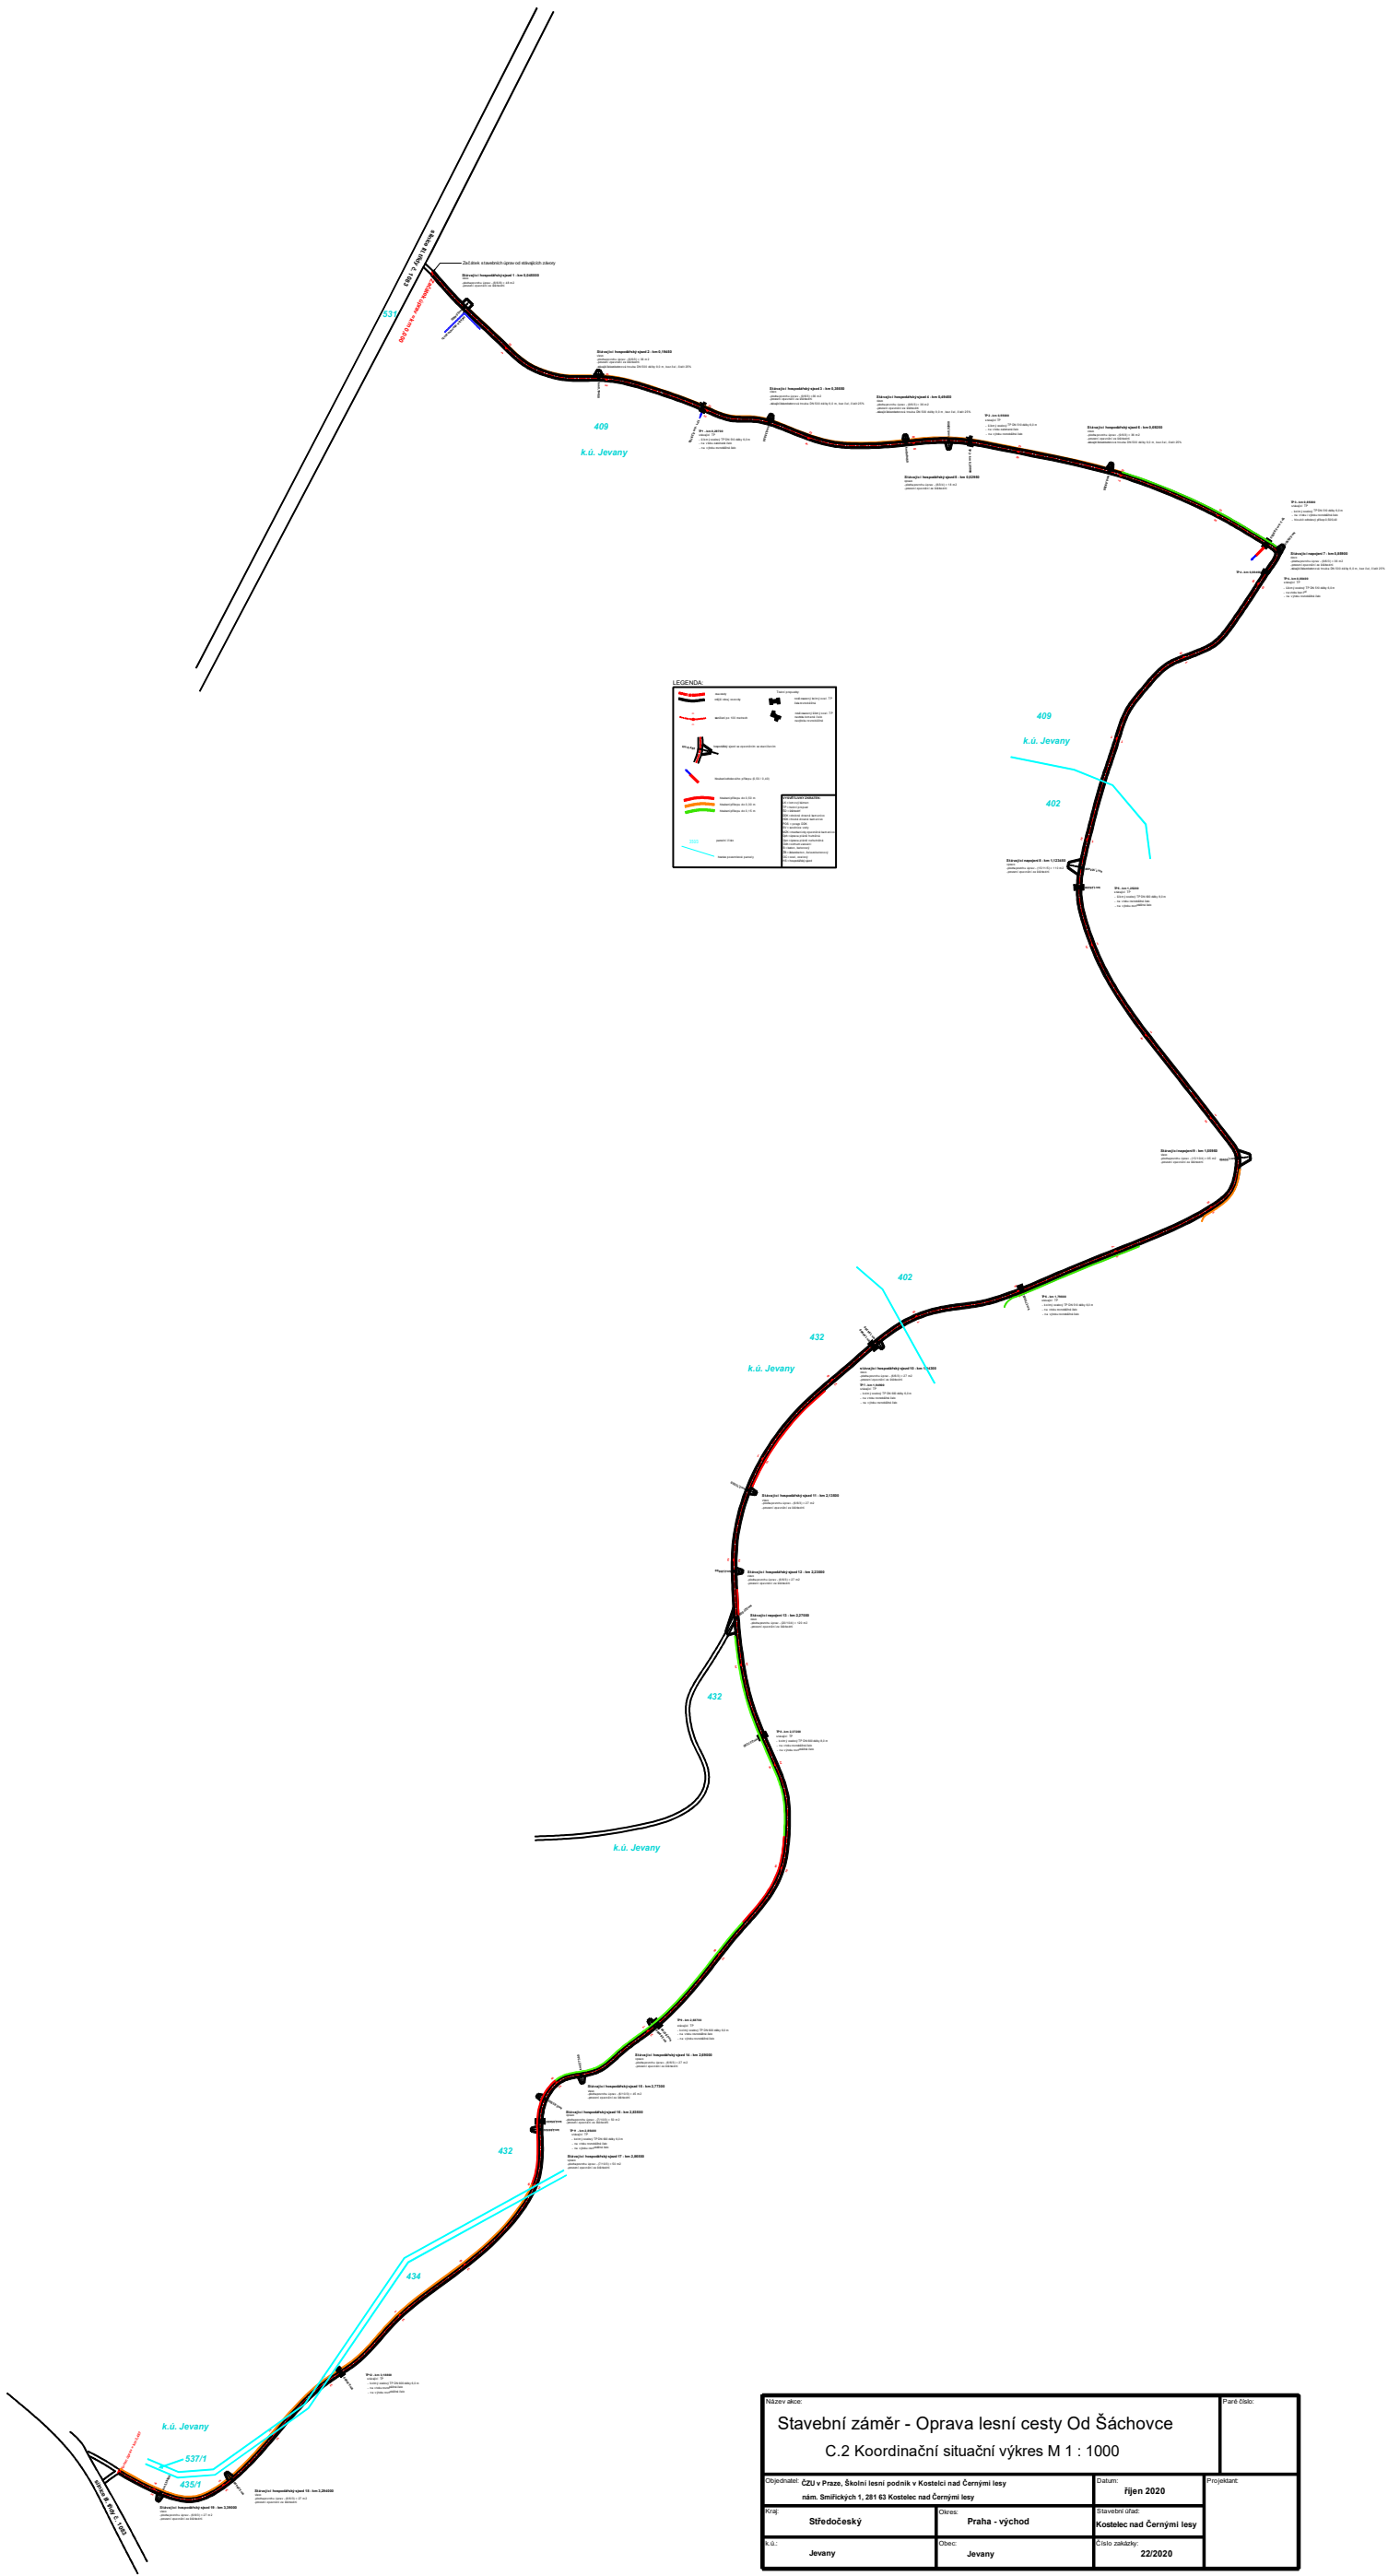

Název akce:		Paré číslo:	
Stavební záměr - Oprava lesní cesty Od Šachovce C.2 Koordinační situační výkres M 1 : 1000			
Objednatel: ČZU v Praze, Školní lesní podnik v Kostelci nad Černými lesy nám. Smílkových 1, 281 63 Kostelec nad Černými lesy		Datum: říjen 2020	Projektant:
Místo: Středočeský	Okres: Praha - východ	Stavební úřad: Kostelec nad Černými lesy	
Ú.ú.: Jevany	Obec: Jevany	Číslo zadání: 22/2020	