


PŮDORYS SUTERÉNU - STAV, BOURÁNÍ

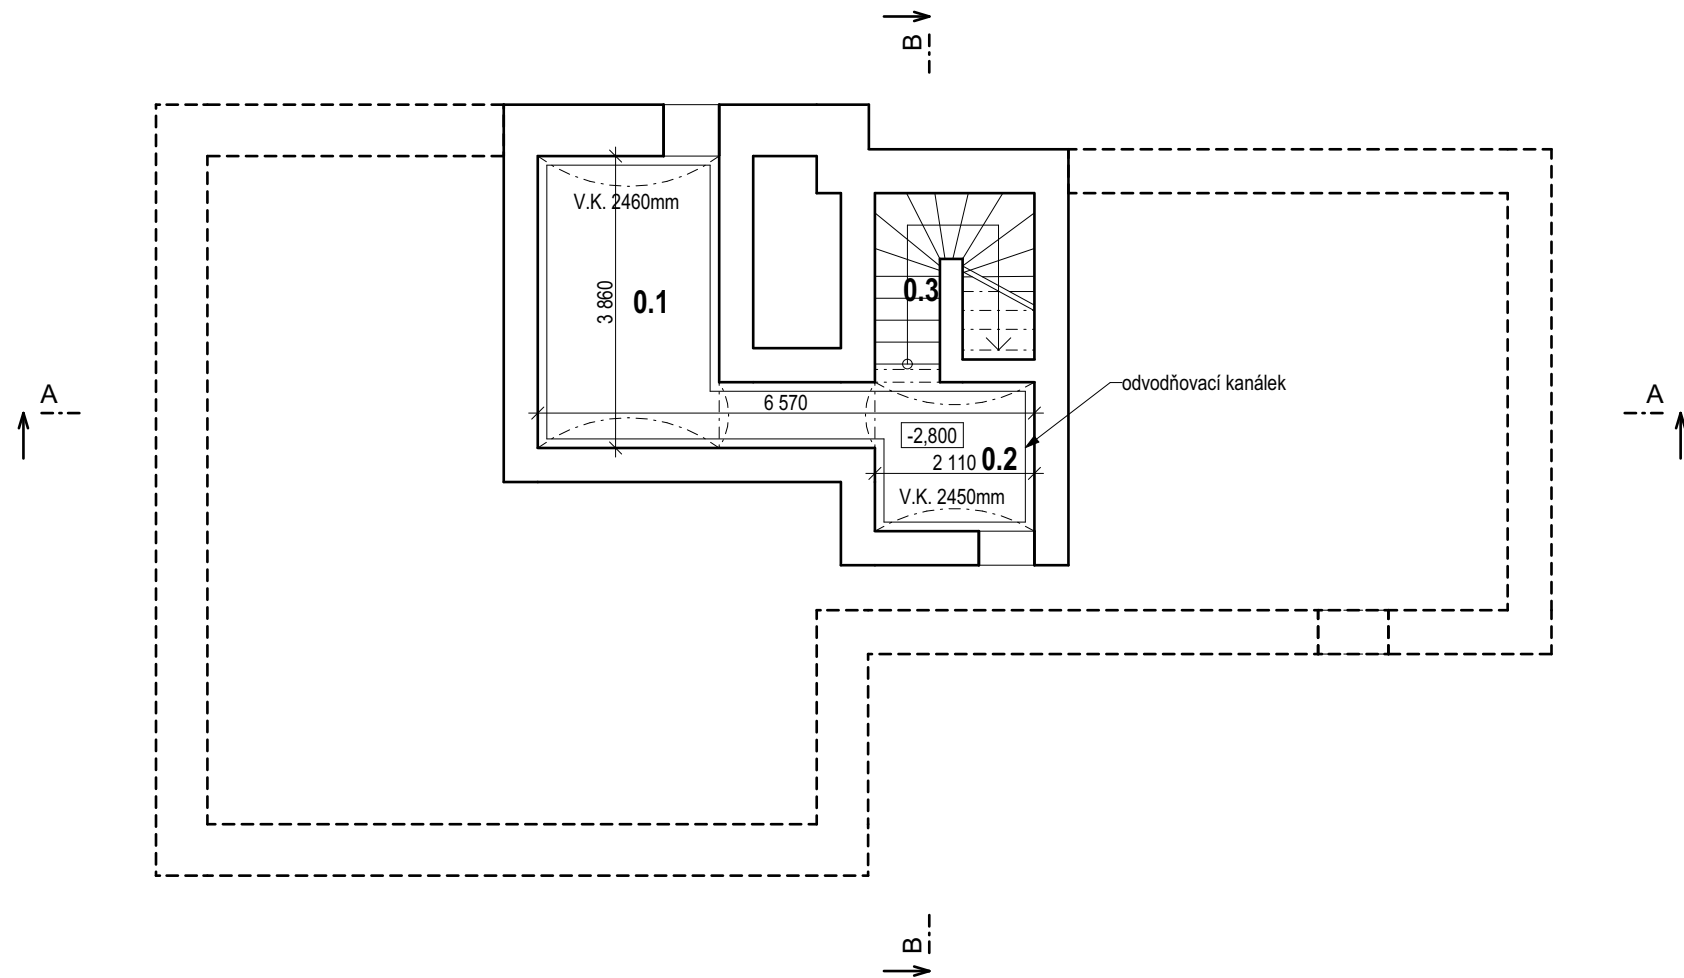


Tabulka místností SUTERÉN				
Č.	Název místnosti	Plocha (m2)	Podlaha	Strop
0.1	SKLAD1	9,26	stáv. betonová podlaha	stávající nátěr
0.2	SKLAD	5,95	stáv. betonová podlaha	stávající nátěr
0.3	SCHODIŠTĚ	4,50	kamenné stupně	
		19,71 m²		

LEGENDA MATERIÁLŮ:
STÁVAJÍCÍ KONSTRUKCE

POZNÁMKY:
STÁVAJÍCÍ ROZVODY ŘEŠÍCÍ ODVOD RADONU BUDOU ODSTRANĚNY



NÁZEV AKCE: Stavební úpravy domu č.p. 76 - hájenka v obci Vyžlovka, k. ú. Vyžlovka		 atelier 322 s.r.o. Pražská 108 Kostelec nad Černými lesy korespondenční adresa: Ve Smrčinách 322, 281 66 Jevany www.atelier322.cz	
INVESTOR: Česká zemědělská univerzita v Praze Školní lesní podnik v Kostelci nad Černými lesy			
ZODPOVĚDNÝ PROJEKTANT: Ing. arch. Tomáš Kužel (602 879 361)		DATUM: 4/2022	
VYPRACOVAL Ing. arch. Dana Matoušová (777 213 563)		STUPEŇ PD: DPS	
NÁZEV VÝKRESU: PŮDORYS SUTERÉNU - STAV, BOURÁNÍ		Č. VÝKRESU: 0.1	M: 1:100