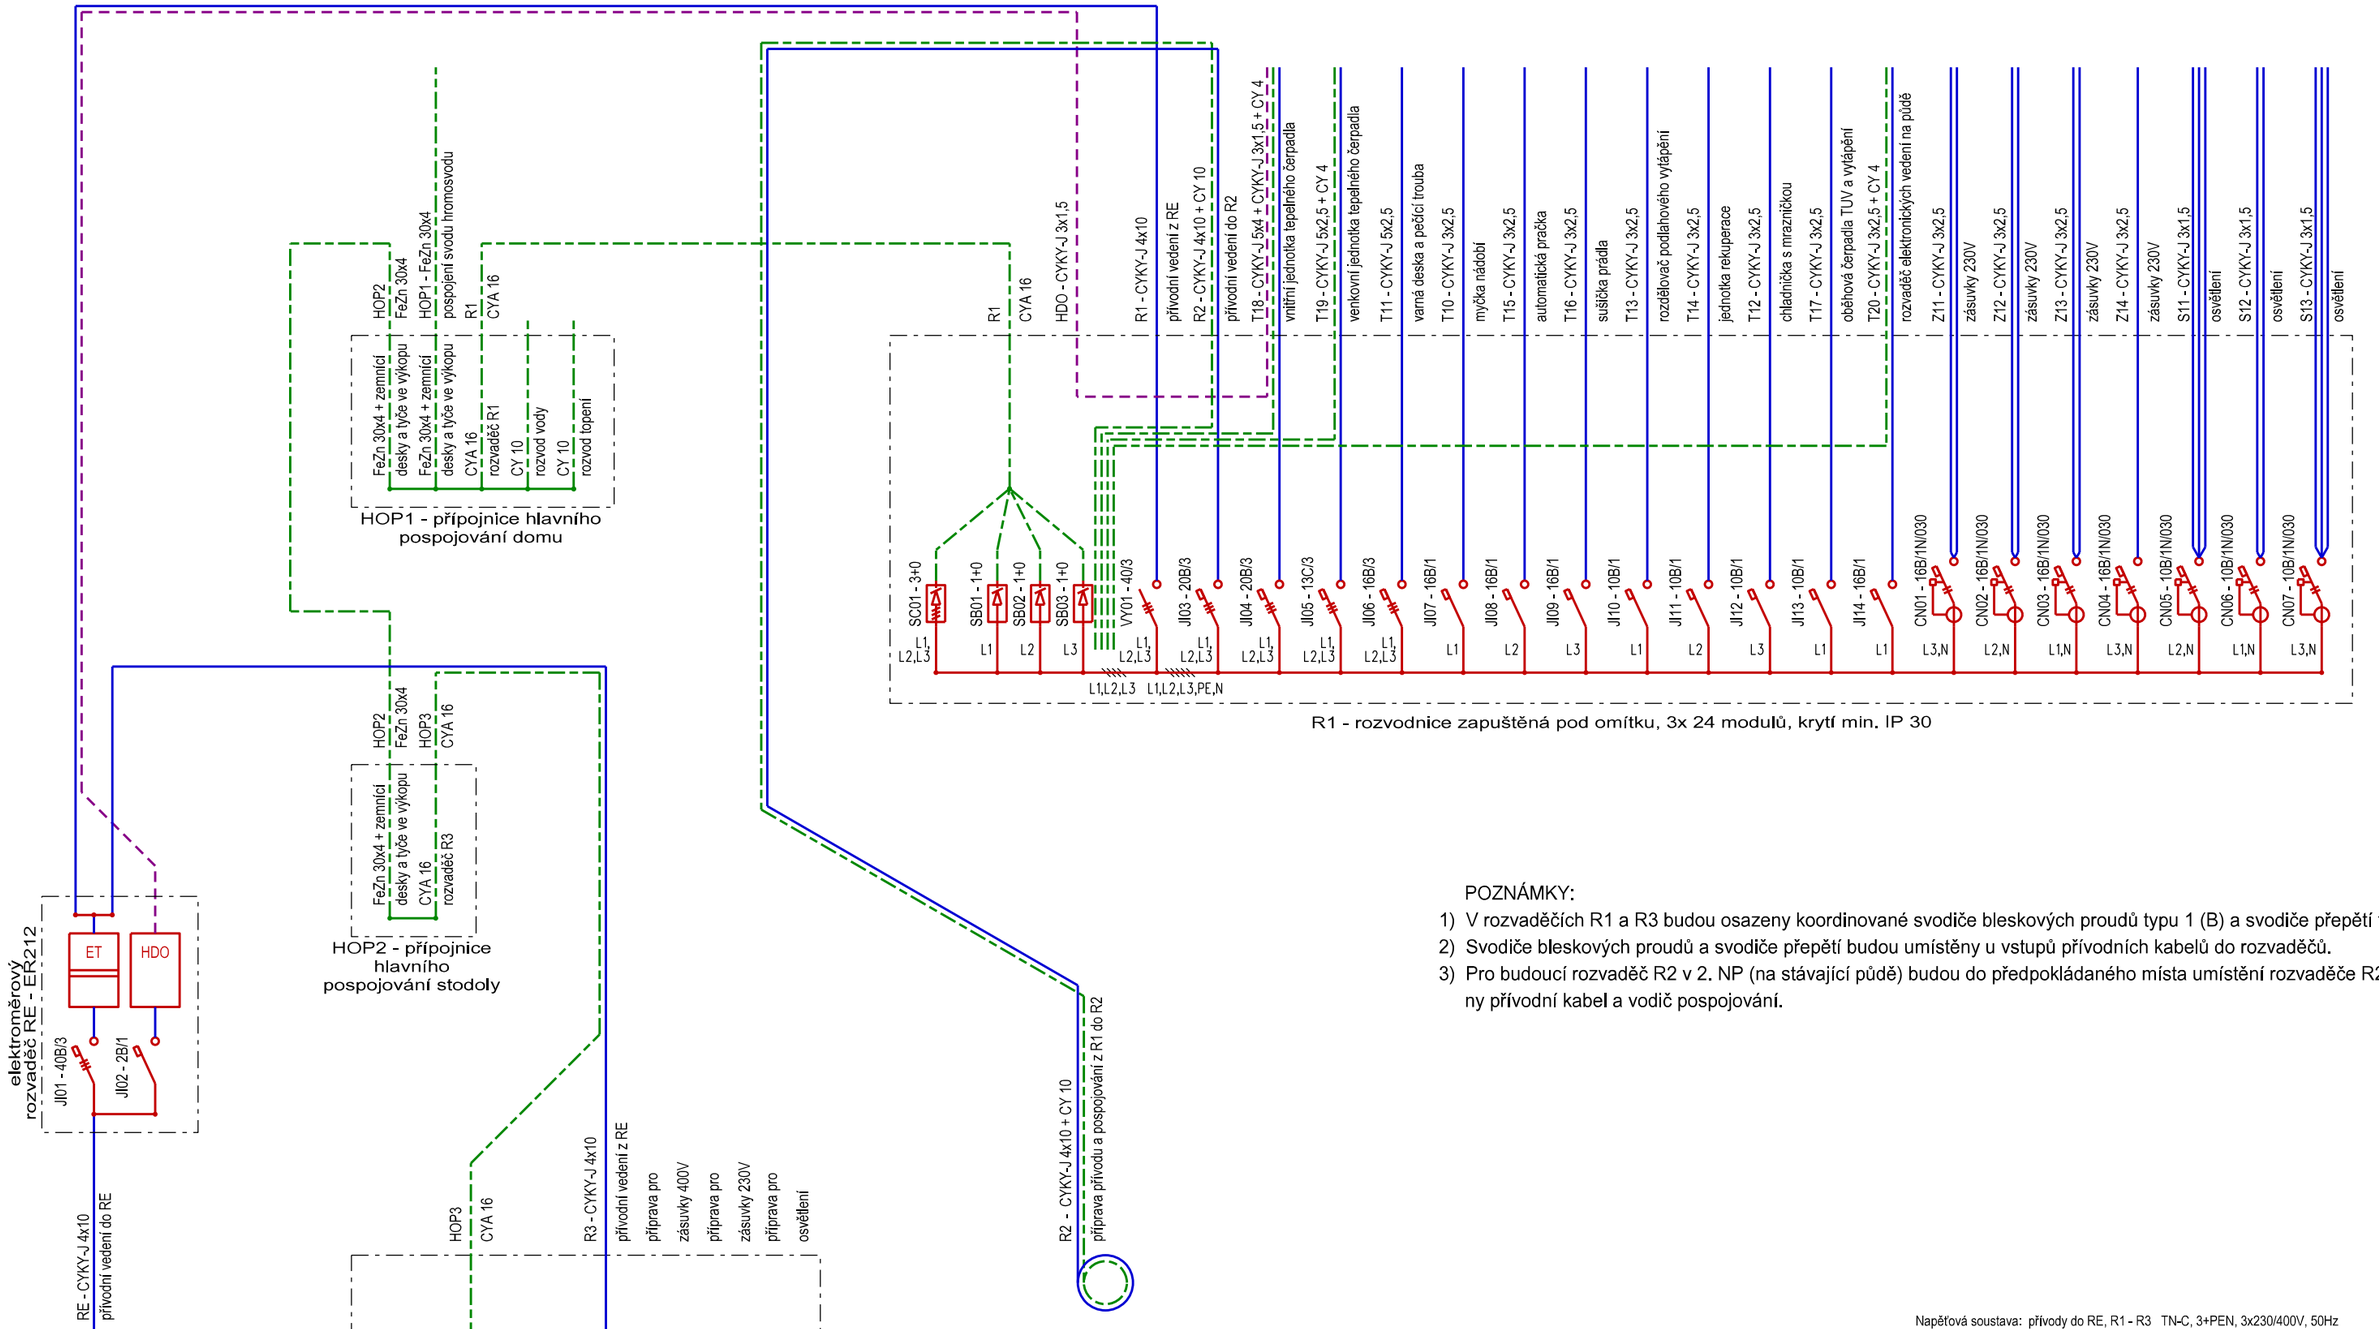

POZNÁMKY:

1) V rozvaděčích R1 a R3 budou osazeny koordinované svodiče bleskových proudů typu 1 (B) a svodiče přepětí typu 2 (C).
2) Svodiče bleskových proudů a svodiče přepětí budou umístěny u vstupů přívodních kabelů do rozvaděčů.
3) Pro budoucí rozvaděč R2 v 2. NP (na stávající půdě) budou do předpokládaného místa umístění rozvaděče R2 přivedeny přívodní kabel a vodič pospojování.

LEGENDA PŘÍSTROJŮ:

ET - třífázový elektroměr dvoutarifní
HDO - přijímač signálu HDO pro přepínání tarifů
SB - koordinovaný svodič bleskových proudů (SPD typ 1)
SC - svodič přepětí (SPD typ 2)
JI - jistič
CN - proudový chránič s nadproudovou ochranou
VY - vypínač

Napěťová soustava: přívody do RE, R1 - R3 TN-C, 3+PEN, 3x230/400V, 50Hz
ostatní instalace TN-S, 3+PE+N, 3x230/400V, 50Hz
Ochrana před nebezpečným dotykovým napětím dle ČSN 33 2000-4-41 ed.3:
automatickým odpojením od zdroje v sítích TN

Výkresová část 1.4 b) oddílu D. Dokumentace stavby (objektů) , dle přílohy č.13 k vyhlášce č. 499/2006 Sb.

Stavebník: ČZU v Praze - Školní lesní podnik v Kostelci n. Čer. lesy nám. Smiřických 1, 281 63 Kostelec n. Černými lesy	*Projektant:* Pavel Ondráček, Na Babě 444, 252 42 Jesenice - Osnice, IČ 8888 1130 ; ČKAIT 0012135, tel. 608 272 389, e-mail: ondracek.projekt@centrum.cz
Místo stavby: č.p. 76; p.č. st.138, k.ú. Vyžlovka	
Název stavby: Stavební úpravy domu č.p. 76 - hájovna v obci Vyžlovka Jednopólová schémata rozvaděčů	*Datum:* 30.8.2022 ; *Číslo zakázky:* P2226 ; *Měřítko:* --- ; *Číslo paré:*
Stupeň: Projektová dokumentace pro provádění stavby	*Číslo přílohy:* D - b.6

VEŠKERÁ PRÁVA VYHRAZENA. ŠÍŘENÍ NEBO REPRODUKOVÁNÍ BEZ PÍSEMNÉHO SOUHLASU AUTORA JE NEPŘÍPUSTNÉ.