


PŮDORYS 1.NP - STAV, BOURÁNÍ

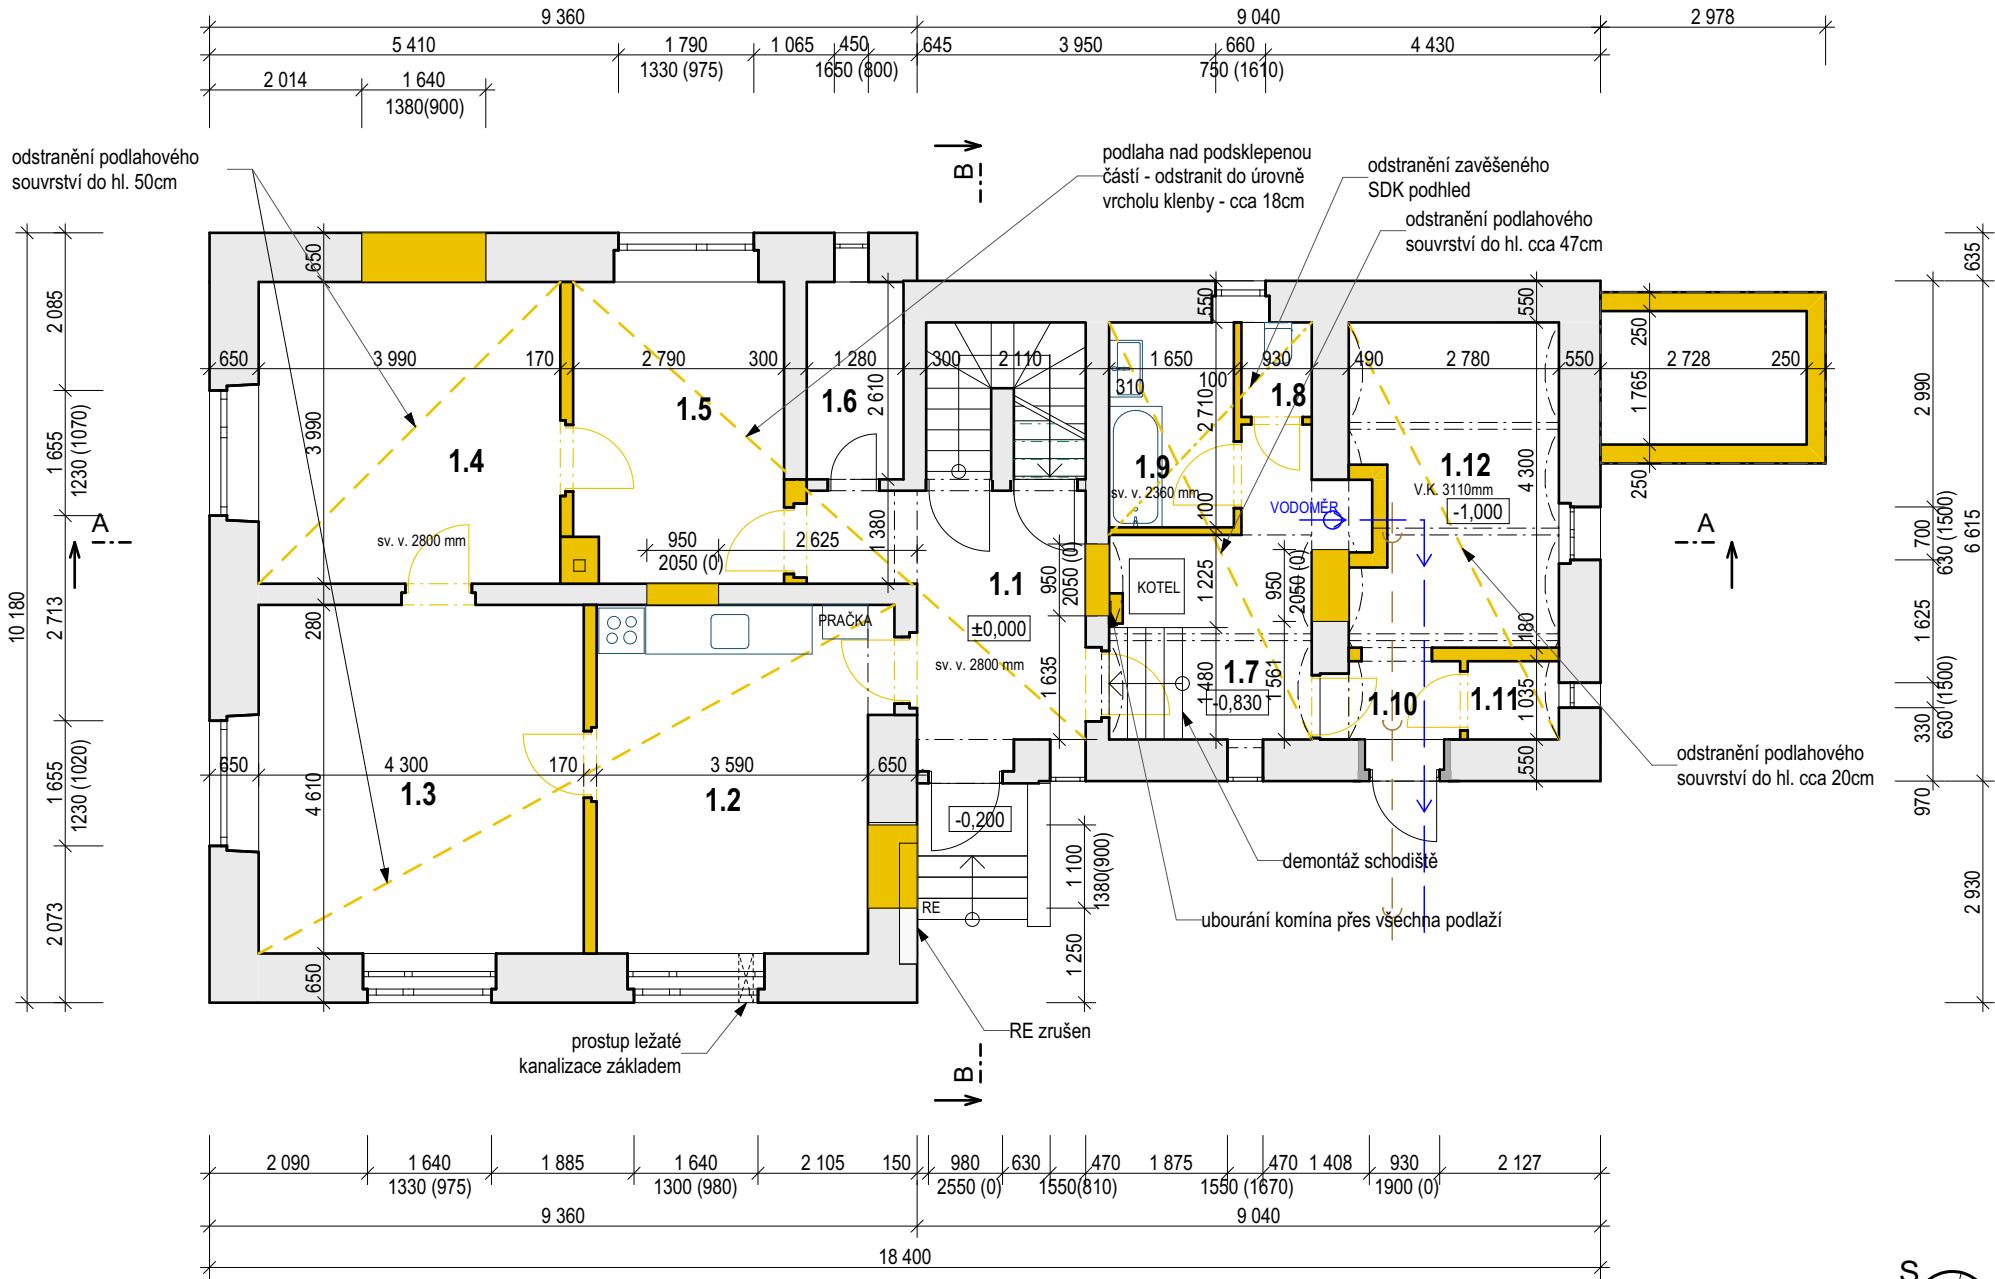


Tabulka místností 1.NP			
Č.	Název místnosti	Plocha (m2)	Podlaha
1.1	ZÁDVEŘÍ	9,88	lamínátová podlaha
1.2	KUCHYNĚ	17,06	PVC
1.3	OBÝVACÍ POKOJ	19,96	lamínátová podlaha
1.4	POKOJ	15,92	lamínátová podlaha
1.5	POKOJ	10,92	lamínátová podlaha
1.6	SPÍŽ	3,34	keramická dlažba
1.7	KOTELNA	8,54	teracco dlažba
1.8	WC	1,16	keramická dlažba
1.9	KOUPELNA	4,47	keramická dlažba
1.10	CHODBA	2,21	beton
1.11	SKLAD	1,25	beton
1.12	SKLAD	11,43	beton
		106,15 m²	


LEGENDA MATERIÁLŮ:

	STÁVAJÍCÍ KONSTRUKCE
	BOURANÉ KONSTRUKCE
	BOURANÉ KONSTRUKCE
	BOURANÉ KONSTRUKCE

POZNÁMKA:

- VŠECHNA OKNA V PŘÍZEMÍ BUDOU DEMONTOVÁNA
- VŠECHNY VNITŘNÍ DVEŘE BUDOU VYBOURÁNY VČ. ZÁRUBNĚ S VÝJIMKOU DVEŘÍ NA SCHODIŠTĚ A V MÍSTNOSTI 1.6, KDE BUDOU PONECHÁNY OCELOVÉ ZÁRUBNĚ A DEMONTOVÁNA JEN DVEŘNÍ KŘÍDLA
- BUDOU PROVEDENY VÝKOPY PRO NOVÉ ROZVODY INŽENÝRSKÝCH SÍTÍ

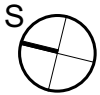

NÁZEV AKCE: Stavební úpravy domu č.p. 76 - hájenka v obci Vyžlovka, k. ú. Vyžlovka		 atelier 322 s.r.o. Pražská 108 Kostelec nad Černými lesy kontaktní adresa: Ve Smrčinách 322, 281 66 Jevany www.atelier322.cz	
INVESTOR: Česká zemědělská univerzita v Praze Školní lesní podnik v Kostelci nad Černými lesy	ZODPOVĚDNÝ PROJEKTANT: Ing. arch. Tomáš Kužel (602 879 361)	DATUM:	4/2022
	VYPRACOVAL Ing. arch. Dana Matoušová (777 213 563)	STUPEŇ PD:	DPS
NÁZEV VÝKRESU: PŮDORYS 1.NP - STAV, BOURÁNÍ	Č. VÝKRESU: 0.2	M:	1:100