




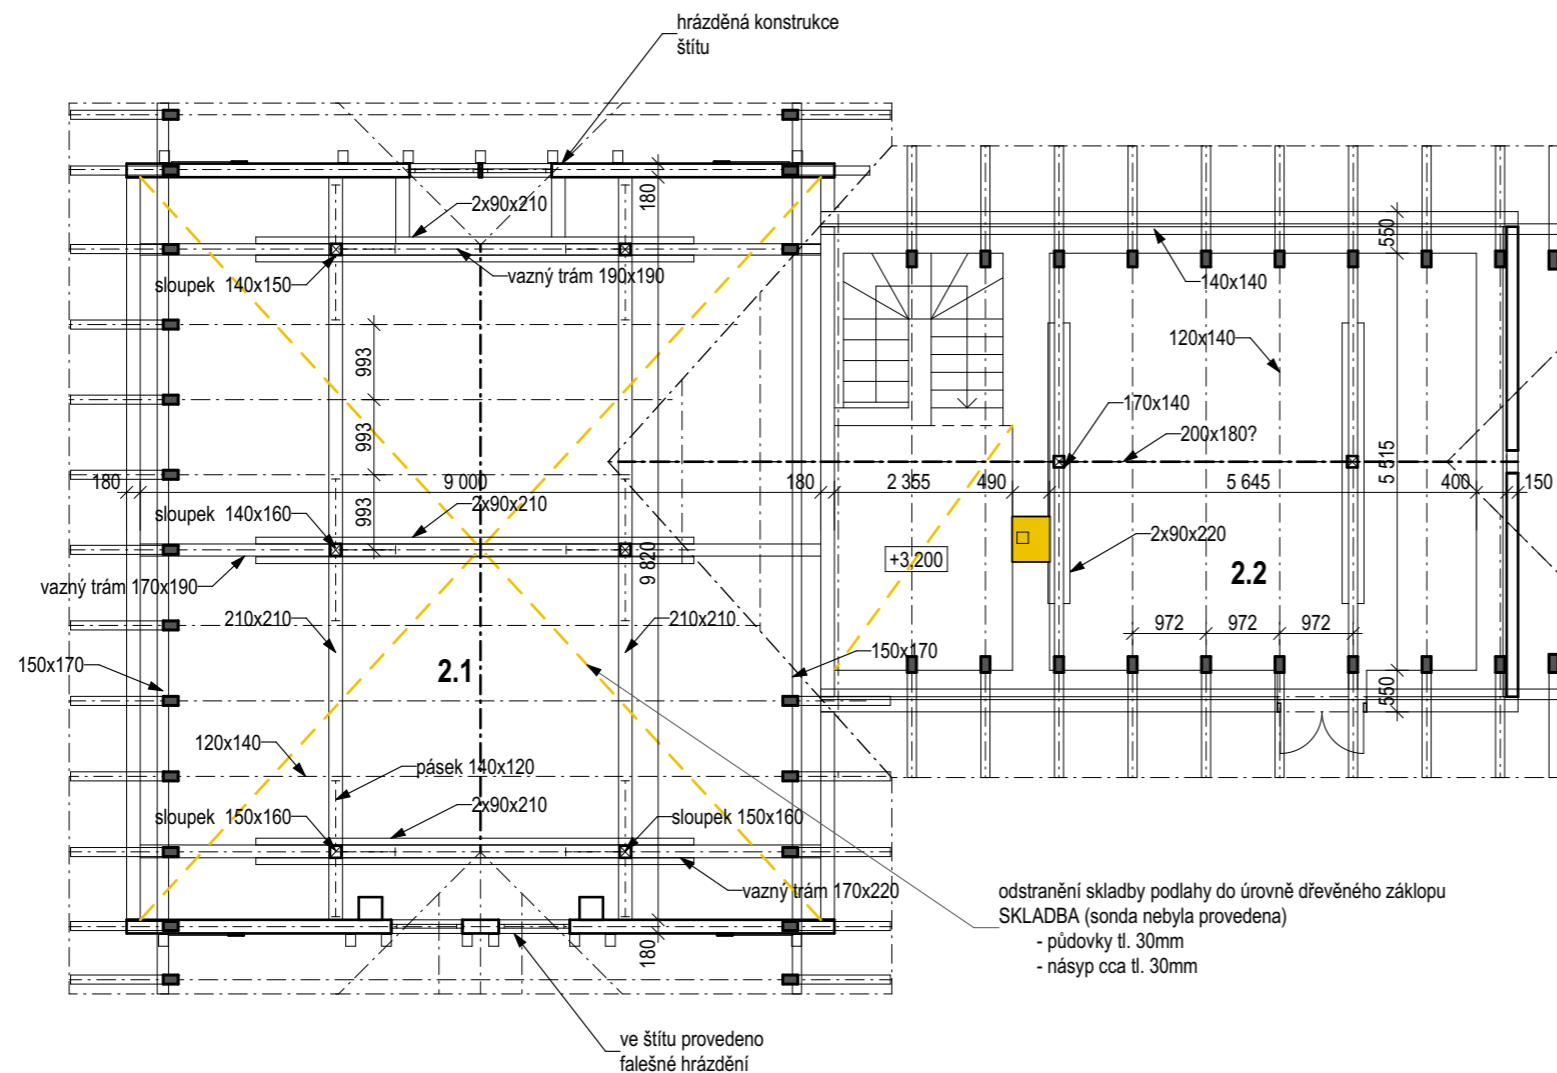

KROV - STAV



Tabulka místností PODKROVÍ			
Č.	Název místnosti	Plocha (m2)	Podlaha
2.1	PŮDA 1	96,58	půdovky
2.2	PŮDA 2	31,13	
		127.71 m²	


LEGENDA MATERIÁLŮ:

-  STÁVAJÍCÍ KONSTRUKCE

 BOURANÉ KONSTRUKCE


POZNÁMKA:

- BUDOU OSTRANĚNY STÁVAJÍCÍ ROZVODY Z PLASTOVÝCH TRUBEK (ODVĚTRÁNÍ RADONU)



NÁZEV AKCE: Stavební úpravy domu č.p. 76 - hájenka v obci Vyžlovka, k. ú. Vyžlovka		 atelier 322 s.r.o. Pražská 102 Kostelec nad Černými lesy kosrespondenční adresa: Ve Smrčinách 322, 281 66 Jevan atelier 322 www.atelier322.cz	
INVESTOR: Česká zemědělská univerzita v Praze Školní lesní podnik in Kostelci nad Černými lesy			
ZODPOVĚDNÝ PROJEKTANT: Ing. arch. Tomáš Kužel (602 879 361)		DATUM: 4/2022	
VYPRACOVAL Ing. arch. Dana Matoušová (777 213 563)		STUPEŇ PD: DPS	
NÁZEV VÝKRESU: KROV - STAV, BOURÁNÍ		Č. VÝKRESU: 0.3	M: 1:100