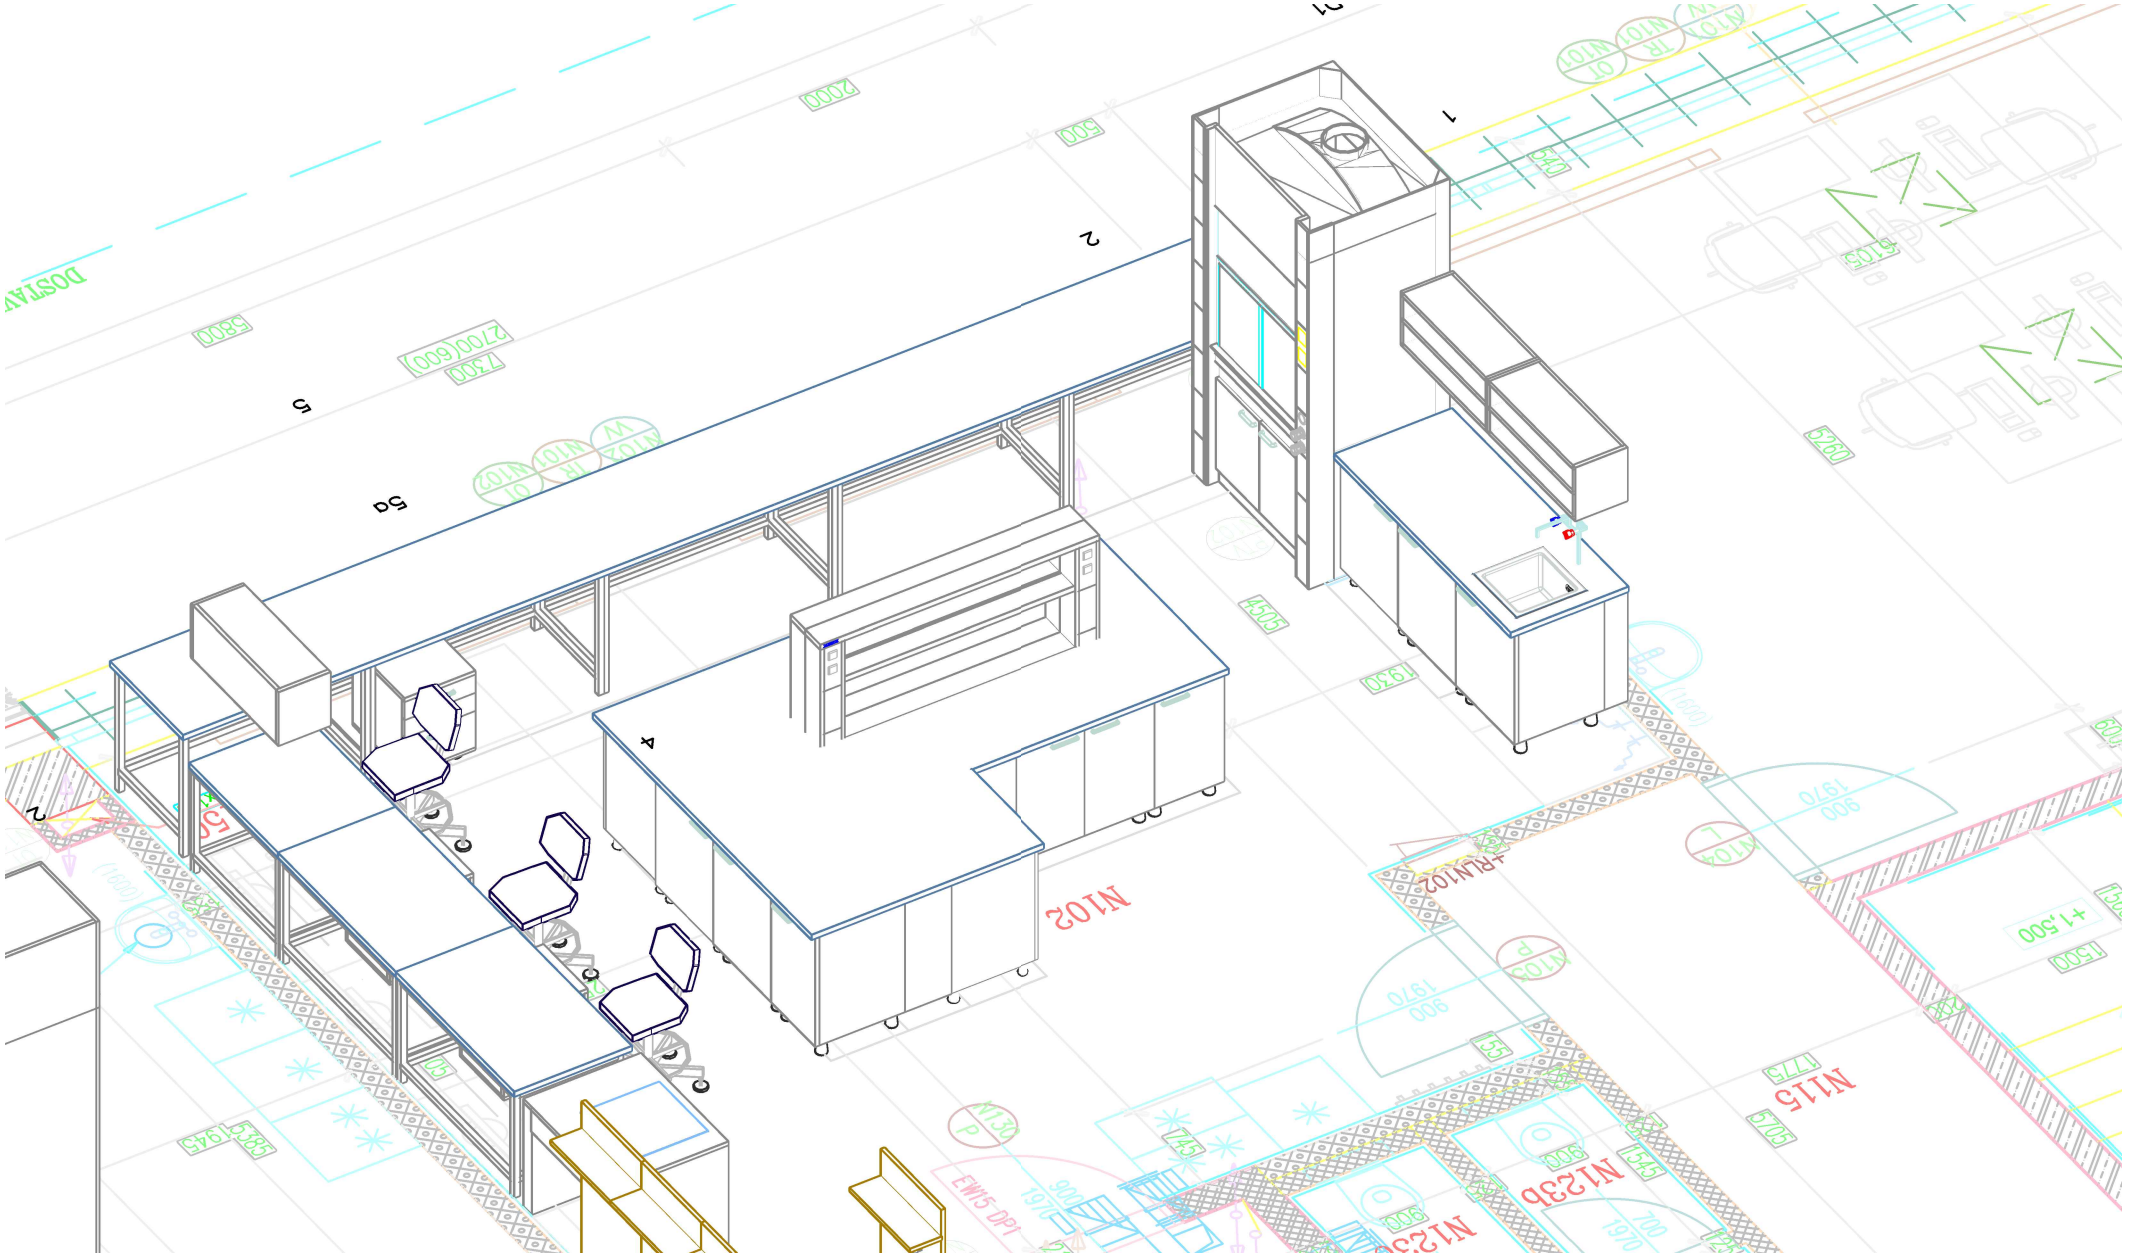

N102 – pohled 01