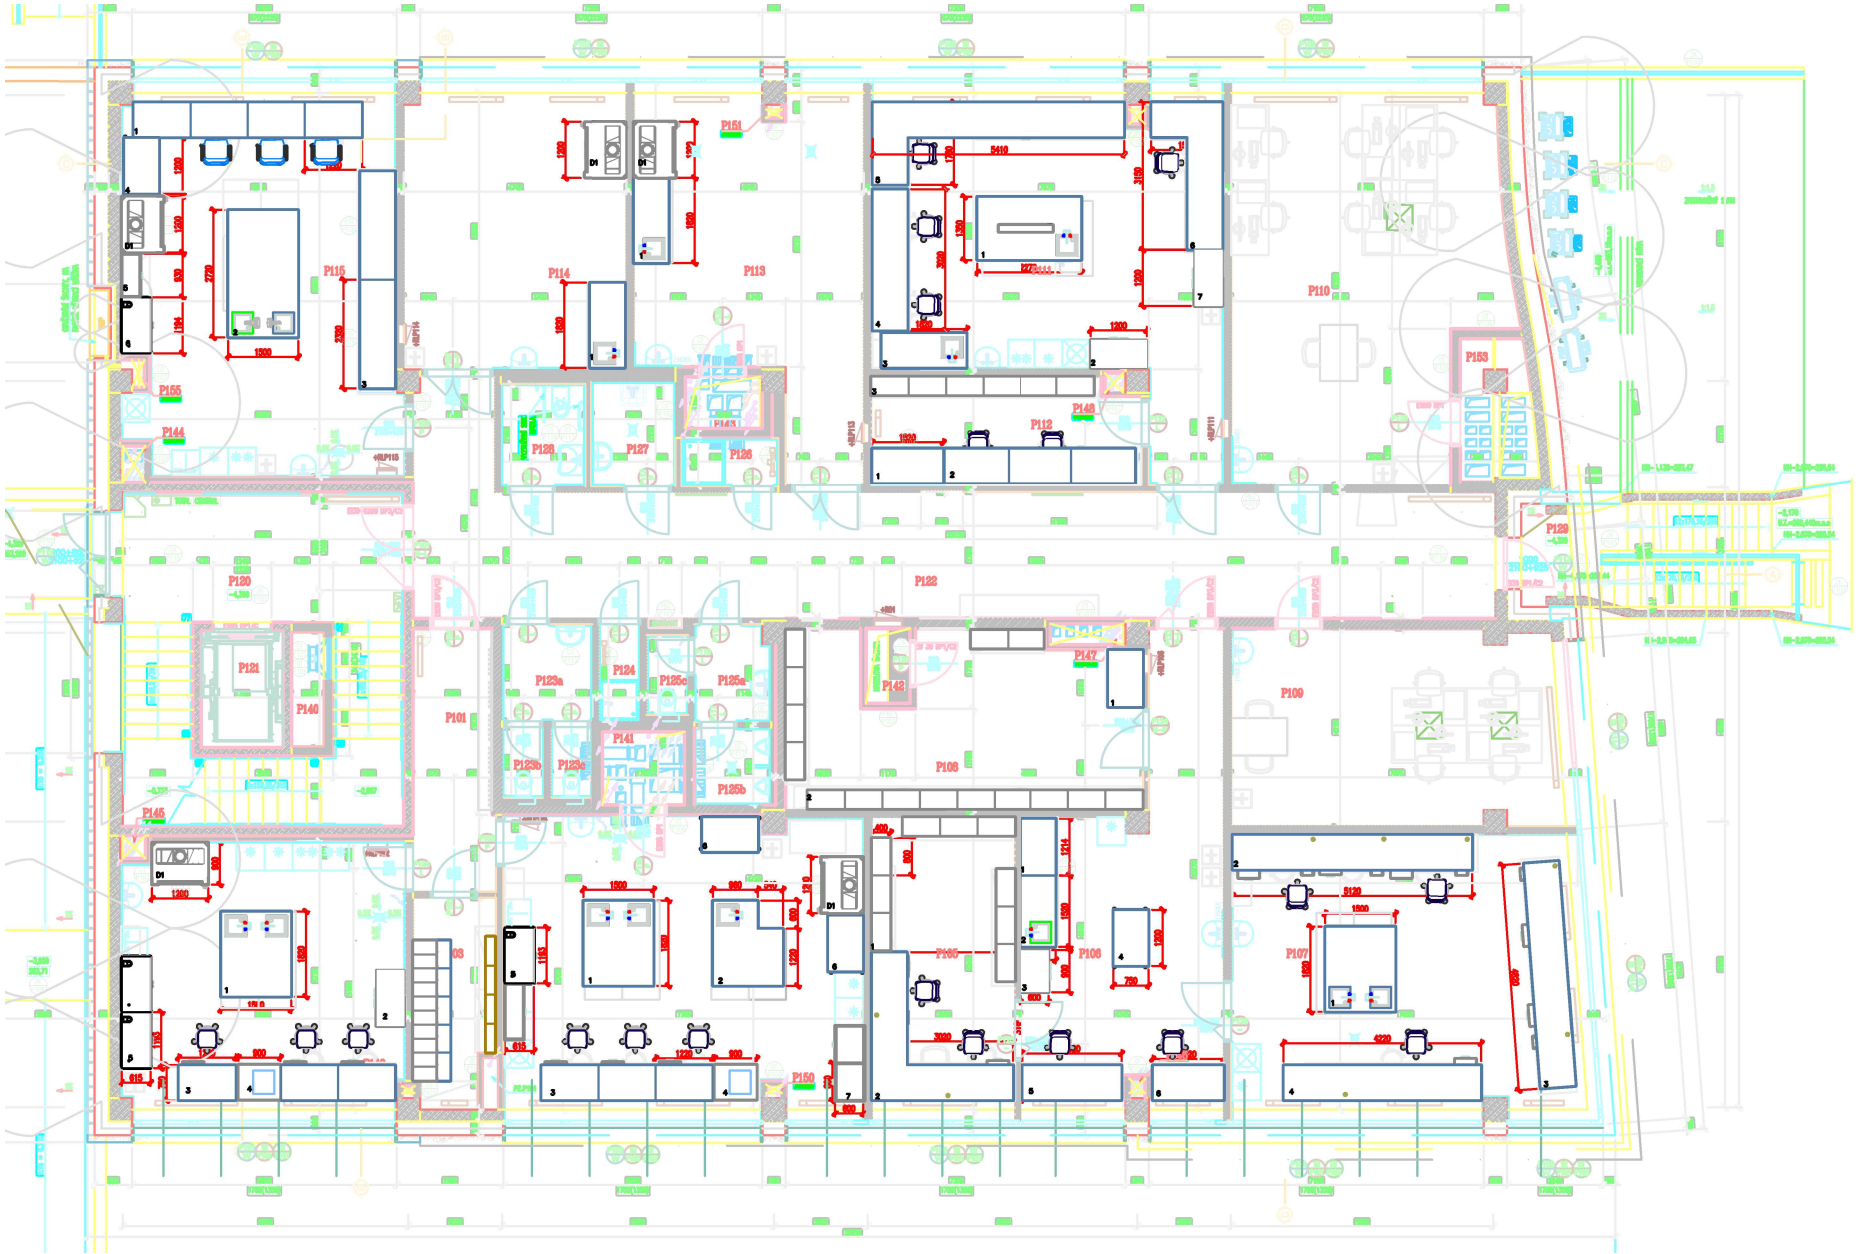

Půdorys 1.PP