

# KUPNÍ SMLOUVA

(dále jen „smlouva“)

uzavřena ve smyslu § 2079 a násl. zákona č. 89/2012 Sb., občanského zákoníku, ve znění pozdějších předpisů (dále jen „občanský zákoník“)

## I.

### Smluvní strany

**1.1. Kupující:** Česká zemědělská univerzita v Praze  
Sídlo: Kamýcká 129, 165 00 Praha – Suchdol  
Zastoupený: Ing. Jakub Kleindienst, kvestor  
bank. spojení: Česká spořitelna, a. s.  
číslo účtu: 500022222/0800  
IČO: 60460709  
DIČ: CZ60460709  
(dále jen „kupující“) na straně jedné

a

**1.2. Prodávající:** Prosto interiér s.r.o.  
Sídlo: Němčany 307, 684 01 Němčany  
Zastoupený: Josef Procházka, jednatel  
bank. spojení: Komerční banka, a. s.  
číslo účtu: 107-7656940267/0100  
IČO: 03171906  
DIČ: CZ03171906  
zapsaný v OR vedeném Krajským soudem v Brně oddíl C vložka 112605  
(dále jen „prodávající“) na straně druhé

(společně dále také jako „smluvní strany“)

uzavírají na základě výsledku zadávacího řízení dle zákona č. 134/2016 Sb., o zadávání veřejných zakázek, ve znění pozdějších předpisů, k plnění veřejné zakázky s názvem „Dodávka kancelářského nábytku pro FŽP III.“ smlouvu následujícího znění:

## II.

### Předmět smlouvy

- 2.1.** Prodávající se zavazuje dodat kupujícímu interiérové vybavení (dále jen „zboží“) a s tím spojené služby, a to v rozsahu a za podmínek stanovených touto smlouvou, a převést na něj vlastnické právo k tomuto zboží. Přesná specifikace zboží je uvedena v příloze č. 1 a 2 této smlouvy, která tvoří její nedílnou součást.
- 2.2.** Kupující se zavazuje zboží dodané prodávajícím převzít a zaplatit za něj sjednanou kupní cenu způsobem a v termínu sjednaném touto smlouvou.
- 2.3.** Součástí závazku prodávajícího, stanoveného v čl. 2.1. této smlouvy je rovněž provedení souvisejících služeb, spočívajících zejména v dopravě zboží kupujícímu, instalaci, uvedení do provozu a úklidu místa plnění, přičemž:
  - a. dopravou zboží se rozumí jeho dodání do místa plnění dle čl. III. této smlouvy, včetně zajištění jeho vynesení do příslušného patra a místnosti v místě plnění, dle pokynů kupujícího;

- b. instalací zboží se rozumí jeho usazení, sestavení a napojení na zdroje v místě plnění (zejména připojení k elektrickým rozvodům, slaboproudým, datovým a optickým rozvodům), a to tak, aby zboží mohlo být uvedeno do provozu;
  - c. uvedením do provozu se rozumí seřízení zboží a ověření jeho řádné funkčnosti, jakož i provedení dalších úkonů nutných pro to, aby zboží bylo způsobilé sloužit svému obvyklému účelu uvedenému v příloze č. 2 této smlouvy;
  - d. úklidem místa plnění se rozumí zajištění odvozu a likvidace všech obalů a dalších materiálů použitých při plnění této smlouvy, a to v souladu se zákonem č. 185/2001 Sb., o odpadech a o změně některých dalších zákonů, ve znění pozdějších předpisů, a provedení řádného úklidu veškerých prostor dotčených instalací zboží.
- 2.4.** Součástí dodávky zboží je též dodání související dokumentace, tj. zejména uživatelská a servisní dokumentace, a to v tištěné i elektronické podobě (na CD-ROM nebo obdobném nosiči dat a ve formátu docx, pdf nebo odt).
- 2.5.** Nebude-li dohodnuto jinak, platí, že prodávající je oprávněn provádět související služby každý pracovní den, v době od 8.00 hod do 16.00 hod. Kupující je oprávněn v případě změny svých provozních podmínek tuto dobu omezit písemným pokynem prodávajícímu.
- 2.6.** Smluvní strany se dohodly, že pokud k řádnému splnění předmětu této smlouvy (zejména pro odevzdání a zprovoznění zboží) bude zapotřebí provést další dodávky a práce v této smlouvě a jejích přílohách neuvedené, o nichž však prodávající s ohledem na předmět plnění věděl nebo musel vědět, je prodávající povinen tyto dodávky a práce na své náklady obstarat a provést, a to bez nároku na zvýšení kupní ceny uvedené v čl. 4.2. této smlouvy.
- 2.7.** Proávající je povinen koordinovat všechny své činnosti s třetími subjekty, které budou realizovat výstavbu místa plnění a dodávat jiná zařízení a zajistit správnou instalaci zboží s těmito jinými zařízeními, prodávající je tedy, s ohledem na výše uvedené, povinen se ode dne podpisu této smlouvy na výzvu prodávajícího účastnit kontrolních dnů stavby.

### **III.**

#### **Doba a místo plnění**

- 3.1.** Proávající se zavazuje, že sjednané zboží vč. souvisejících služeb dle čl. II. této smlouvy předá kupujícímu nejpozději do 8 týdnů ode dne odeslání písemné výzvy kupujícím prodávajícímu (e-mailem), a to včetně souvisejících služeb dle čl. 2.3 této smlouvy.
- 3.2.** Zboží bude předáno prodávajícím a převzato kupujícím na základě oboustranně podepsaného předávacího protokolu. Kupující je oprávněn převzít zboží i v případě že má vady nebránící jeho užívání, v takovém případě však prodávající není oprávněn vystavit fakturu, do okamžiku odstranění všech vad.
- 3.3.** Místem plnění je nová budova FŽP III. a 2 kanceláře ve 3. NP stávající budovy FŽP I., v areálu sídla kupujícího, tj.: Kamýcká 129, 165 00 Praha – Suchdol.

### **IV.**

#### **Cena a platební podmínky**

- 4.1.** Kupní cena za zboží v rozsahu dohodnutém v této smlouvě a za podmínek v ní uvedených je stanovena dohodou smluvních stran.
- 4.2.** Kupující se zavazuje uhradit prodávajícímu za zboží dle čl. II. této smlouvy sjednanou kupní cenu ve výši 4 755 794 Kč bez DPH. Jednotkové ceny jsou uvedeny v příloze č. 1 této smlouvy,

dále je cena zboží specifikována v příloze č. 3 této smlouvy, ve které jsou ceny jednotlivého zboží rozděleny v souladu se zákonem zákona č. 563/1994 Sb., o účetnictví, ve znění pozdějších předpisů, dle toho, zda se jedná o investici či nikoli.

- 4.3. Kupní cena je sjednána jako nejvýše přípustná, včetně všech poplatků a veškerých dalších nákladů spojených s plněním předmětu této smlouvy. Cena zahrnuje dopravu a montáž, resp. instalaci zboží. Kupní cena zahrnuje i případné náklady na správní poplatky, daně, cla, schvalovací řízení, provedení předepsaných zkoušek, zabezpečení prohlášení o shodě, certifikátů a atestů, převod práv, pojištění, manipulační poplatky, provedení instalace zboží v místě plnění apod.
- 4.4. Kupní cena bude kupujícím uhrazena v české měně na základě daňového dokladu – faktury, a to bezhotovostním převodem na bankovní účet prodávajícího. Fakturu je prodávající povinen vystavit do 15 dnů po řádném a včasném dodání a převzetí zboží kupujícím dle této smlouvy na základě předávacího protokolu. Součástí předávacího protokolu bude příloha, ze které bude zřejmé rozdělení zboží na volný inventář a inventář zabudovaný s rozdělením po místnostech s uvedením celkových cen jednotlivých položek, tj. vč. dopravy a montáže.
- 4.5. Daňový doklad – faktura musí obsahovat všechny náležitosti řádného účetního a daňového dokladu ve smyslu příslušných právních předpisů, zejména zákona č. 235/2004 Sb., o dani z přidané hodnoty, ve znění pozdějších předpisů. V případě, že faktura nebude mít odpovídající náležitosti, je kupující oprávněn ji vrátit ve lhůtě splatnosti zpět prodávajícímu k doplnění, aniž se tak dostane do prodlení se splatností. Lhůta splatnosti počíná běžet znovu od opětovného doručení náležitě doplněné či opravené faktury kupujícím.
- 4.6. Splatnost faktury je 30 dnů ode dne jejího prokazatelného doručení kupujícím. Fakturu je prodávající povinen doručit na adresu: Česká zemědělská univerzita v Praze, Ekonomický odbor, Kamýcká 129, 165 00 Praha – Suchbátka, nebo e-mailem na adresu scan@czu.cz. Jiné doručení nebude považováno za řádné s tím, že kupujícím nevznikne povinnost fakturu doručitou jiným způsobem uhradit.
- 4.7. Za den platby se považuje den odepsání fakturované částky z bankovního účtu kupujícího ve prospěch bankovního účtu prodávajícího.
- 4.8. Úhrada kupní ceny nebo její části bude prodávajícímu převedena na jeho účet zveřejněný správcem daně podle § 98 zákona č. 235/2004 Sb., o dani z přidané hodnoty, ve znění pozdějších předpisů, a to i v případě, že na faktuře bude uveden jiný bankovní účet. Pokud prodávající nebude mít bankovní účet zveřejněný podle § 98 zákona č. 235/2004 Sb., o dani z přidané hodnoty, ve znění pozdějších předpisů, provede kupující úhradu na bankovní účet až po jeho zveřejnění správcem daně, aniž by byl kupující v prodlení s úhradou. Zveřejnění bankovního účtu správcem daně oznámí prodávající bezodkladně kupujícím. Toto ustanovení se neuplatní v případě, že prodávající k tomuto není povinen dle zákona č. 235/2004 Sb., o dani z přidané hodnoty, ve znění pozdějších předpisů.
- 4.9. Pokud bude v okamžiku uskutečnění zdanitelného plnění o prodávajícím zveřejněna příslušným správcem daně informace, že je nespolehlivým plátcem DPH, vyhrazuje si kupující, jakožto ručitel, právo o částku odpovídající výši DPH uvedenou v čl. 4.2 této smlouvy snížit částku poskytnutou na úhradu kupní ceny prodávajícímu dle této smlouvy. Tuto skutečnost je kupující povinen prodávajícímu předem oznámit. Uplatněním tohoto postupu dojde ke snížení pohledávky prodávajícího za kupujícím o příslušnou částku DPH a prodávající není oprávněn po kupujícím uhrazení částky odpovídající výši DPH jakkoliv vymáhat.
- 4.10. Stane-li se prodávající nespolehlivým plátcem DPH po uhrazení kupní ceny ze strany kupujícího, je kupující oprávněn od této smlouvy odstoupit. V takovém případě smluvní strany vrátí vše, co si navzájem dosud plnily. Tímto ustanovením zůstávají nedotčena práva kupujícího na náhradu škody.

## V.

### Práva a povinnosti stran

- 5.1. Prodávající je povinen dodat zboží v dohodnutém množství, jakosti a provedení. Veškeré zboží dodávané prodávajícím kupujícímu z titulu této smlouvy musí splňovat kvalitativní požadavky dle této smlouvy.
- 5.2. Prodávající je povinen před zahájením výroby zboží si nechat od kupujícího schválit dodávané zboží a jeho dekory a taktéž dílenskou dokumentaci jednotlivého zboží popř. katalogových listů, bude-li se jednat o zboží vyráběné sériově. Za tímto účelem předloží zhotovitel alespoň 3 vzorky jednotlivých prvků dle přílohy č. 1 této smlouvy po dohodě s kupujícím. V případě, že nedojde ke schválení dodávaného zboží a jeho dekorů kupujícím je prodávající povinen nabídnout kupujícímu alespoň dvě ekvivalentní řešení.
- 5.3. Prodávající je povinen dodat zboží bez vad kupujícímu v souladu s podmínkami této smlouvy, přičemž za řádné dodání zboží se považuje jeho převzetí kupujícím, a to na základě potvrzení této skutečnosti v protokolu o předání a převzetí zboží. Předávací protokol může být podepsán nejdříve v okamžiku, kdy bude beze zbytku realizována dodávka zboží prodávajícím včetně souvisejících výkonů a služeb sjednaných touto smlouvou.
- 5.4. Prodávající je povinen kupujícímu předat doklady, které jsou nutné k převzetí a k užívání zboží (zejména technická dokumentace, uživatelská dokumentace a záruční listy) a provést zaškolení obsluhy. Vše výlučně v českém jazyce a podle předpisů platných v ČR, pokud nebude dohodnuto jinak. Prodávající je povinen na své náklady zajistit dopravu, montáž a ověření funkčnosti zboží.
- 5.5. Prodávající bere na vědomí, že v místě plnění paralelně probíhají další činnosti (zejména stavební práce a dodávky přístrojů a zařízení). Z tohoto důvodu je prodávající povinen koordinovat dodávku zboží a s ní související služby uvedené v čl. II této smlouvy s těmito dalšími činnostmi a jejich dodavateli.
- 5.6. Kupující nabývá vlastnického práva ke zboží dnem převzetí zboží od prodávajícího. Stejným okamžikem přechází na kupujícího také nebezpečí škody na věci.
- 5.7. Prodávající je povinen neprodleně vyrozumět kupujícího o případném ohrožení doby plnění a o všech skutečnostech, které mohou předmět plnění znemožnit.
- 5.8. Prodávající odpovídá kupujícímu za škodu způsobenou porušením povinností podle této smlouvy nebo povinností stanovené obecně závazným právním předpisem.
- 5.9. Strany se dohodly a prodávající určil, že osobou oprávněnou k jednání za prodávajícího ve věcech, které se týkají této smlouvy a její realizace je:
- Jméno: Lenka Přikrylová  
e-mail: prikrylova@fzp.czu.cz  
tel.: +420 22438 3868
- 5.10. Strany se dohodly a kupující určil, že osobou oprávněnou k jednání za kupujícího ve věcech, které se týkají této smlouvy a její realizace je:
- Jméno: Josef Procházka  
e-mail: info@prosto.cz  
tel.: 724 070 791
- 5.11. Veškerá korespondence, pokyny, oznámení, žádosti, záznamy a jiné dokumenty vzniklé na základě této smlouvy mezi smluvními stranami nebo v souvislosti s ní budou vyhotoveny

v písemné formě v českém jazyce a doručují se buď osobně nebo doporučenou poštou, faxem či e-mailem, k rukám a na doručovací adresy oprávněných osob dle této smlouvy.

## **VI.**

### **Záruka na zboží**

- 6.1.** Prodávající přebírá záruku za zboží na dobu 36 měsíců. Záruční doba počíná běžet následující den po dni odstranění poslední vady nebránící užívání uvedené v předávacím protokolu.
- 6.2.** Kupující je povinen písemně ohlásit prodávajícímu záruční vady neprodleně. Záruční opravy provede prodávající bezplatně ve lhůtě maximálně 10 pracovních dnů od ohlášení vady, případně prodávající dohodne s kupujícím jinou dobu odstranění reklamované vady. V případě nedodržení tohoto prováděcího termínu je kupující dále oprávněn nedostatky nechat odstranit třetí osobou na náklady prodávajícího, a to i bez předchozího upozornění na tuto skutečnost.
- 6.3.** V případě opravy v záruční době se tato prodlužuje o dobu od oznámení závady kupujícím po její odstranění prodávajícím.
- 6.4.** Reklamací lze uplatnit nejpozději do posledního dne záruční doby, přičemž i reklamační odeslaná v poslední den záruční doby se považuje za včas uplatněnou.
- 6.5.** Záruka se nevztahuje na závady způsobené neodbornou manipulací nebo mechanickým poškozením zboží.
- 6.6.** Kupující si vyhrazuje právo místo záruční opravy požadovat odstranění reklamovaných vad dodáním náhradního zboží za zboží vadné, a to ve lhůtě dle čl. 6.2. této smlouvy.
- 6.7.** V případě takové vady zboží nebo jeho části, která je neopravitelná a zároveň pokud prodávající nedisponuje zbožím stejného druhu a kvality, je kupující oprávněn od této smlouvy částečně odstoupit, a to v rozsahu vadného plnění, a žádat vrácení části kupní ceny, odpovídající ceně uvedené za daný druh zboží ve výkazu výměr, který tvoří přílohu č. 1 této smlouvy.

## **VII.**

### **Sankční ujednání**

- 7.1.** V případě, že prodávající nedodá zboží v termínu dle této smlouvy, zavazuje se kupujícímu uhradit smluvní pokutu ve výši 0,5 % z kupní ceny za každý i jen započatý den prodlení.
- 7.2.** Prodávající je povinen kupujícímu uhradit smluvní pokutu ve výši 0,05 % z kupní ceny za každý započatý den prodlení s odstraněním reklamovaných vad ve lhůtě dle čl. 6.2. této smlouvy.
- 7.3.** V případě prodlení kupujícího s úhradou faktury je prodávající oprávněn uplatnit vůči kupujícímu úrok z prodlení ve výši 0,05 % z dlužné částky za každý i jen započatý den prodlení s úhradou faktury.
- 7.4.** Okolnosti vylučující odpovědnost nemají vliv na povinnost platit smluvní pokutu.
- 7.5.** Kupující je oprávněn jakoukoli smluvní pokutu jednostranně započítat proti jakékoli pohledávce prodávajícího za kupujícím (včetně pohledávky prodávajícího na zaplacení kupní ceny).
- 7.6.** Úhradou smluvní pokuty zůstávají nedotčena práva kupujícího na náhradu škody v plné výši.

## VIII.

### Platnost a účinnost smlouvy

- 8.1.** Tato smlouva nabývá platnosti dnem podpisu smlouvy oprávněnými zástupci obou smluvních stran a účinnosti uveřejněním v registru smluv v souladu se zákonem č. 340/2015 Sb., o zvláštních podmínkách účinnosti některých smluv, uveřejňování těchto smluv a o registru smluv (zákon o registru smluv), ve znění pozdějších předpisů.
- 8.2.** Smlouvu je možné ukončit:
- a) písemnou dohodu smluvních stran,
  - b) písemnou výpověď
  - c) odstoupením od smlouvy.
- 8.3.** Smlouvu je možné ukončit výpovědí kupujícího, a to i bez udání důvodu. Výpovědní lhůta činí 1 měsíc a začíná běžet 1. dnem měsíce, který následuje po měsíci, ve kterém obdržela smluvní strana výpověď.
- 8.4.** Odstoupit od smlouvy lze pouze z důvodů stanovených ve smlouvě nebo zákonem. Od této smlouvy může smluvní strana dotčená porušením povinnosti jednostranně odstoupit pro podstatné porušení této smlouvy, přičemž za podstatné porušení této smlouvy se zejména považuje:
- a) na straně kupujícího nezaplacení kupní ceny podle této smlouvy ve lhůtě delší 30 dní po dni splatnosti příslušné faktury,
  - b) na straně prodávajícího, jestliže nedodá řádně a včas předmět této smlouvy a nezjedná nápravu do 5 pracovních dnů od písemného upozornění kupujícím na neplnění této smlouvy.
  - c) na straně prodávajícího, postupuje-li prodávající při plnění smlouvy v rozporu s ujednáními této smlouvy, s pokyny oprávněného zástupce kupujícího, či s právními předpisy.
- 8.5.** Kupující je oprávněn od smlouvy odstoupit v případě, že podle údajů uvedených v registru plátců DPH se prodávající stane nespolehlivým plátcem DPH.
- 8.6.** Skončením účinnosti smlouvy zanikají všechny závazky smluvních stran ze smlouvy. Skončením účinnosti nebo jejím zánikem nezanikají nároky na náhradu škody a zaplacení smluvních pokut sjednaných pro případ porušení smluvních povinností vzniklé před skončením účinnosti smlouvy, a ty závazky smluvních stran, které podle smlouvy nebo vzhledem ke své povaze mají trvat i nadále, nebo u kterých tak stanoví zákon.

## IX.

### Závěrečná ustanovení

- 9.1.** Vztahy mezi stranami se řídí českým právním řádem. Ve věcech smlouvou výslovně neupravených se právní vztahy z ní vznikající a vyplývající řídí příslušnými ustanoveními občanského zákoníku a ostatními obecně závaznými právními předpisy.
- 9.2.** Veškeré změny či doplnění smlouvy lze učinit pouze na základě písemné dohody smluvních stran. Takové dohody musí mít podobu datovaných, číslovaných a oběma smluvními stranami podepsaných dodatků smlouvy.
- 9.3.** Vztahuje-li se důvod neplatnosti jen na některé ustanovení smlouvy, je neplatným pouze toto ustanovení, pokud z jeho povahy, obsahu anebo z okolností, za nichž bylo sjednáno, nevyplývá, že jej nelze oddělit od ostatního obsahu smlouvy.
- 9.4.** Smluvní strany budou vždy usilovat o přátelské urovnání případných sporů vzniklých ze smlouvy. Pokud nebylo dosaženo přátelského urovnání sporu ani do 30 pracovních dnů

po jeho prvním oznámení druhé straně, je kterákoliv ze smluvních stran oprávněna obrátit se svým nárokem k příslušnému soudu.

- 9.5. Smlouva se vyhotovuje a podepisuje v elektronické podobě.
- 9.6. Nedílnou součástí této smlouvy jsou následující přílohy:
- a) Příloha č. 1 – Oceněný výkaz výměr
  - b) Příloha č. 2 – Dokumentace řešení interiéru
  - c) Příloha č. 3 – Nabídková cena – část investiční a neinvestiční
- 9.7. Prodávající bezvýhradně souhlasí se zveřejněním plného znění smlouvy tak, aby tato smlouva mohla být předmětem poskytnuté informace ve smyslu zákona č. 106/1999 Sb., o svobodném přístupu k informacím, ve znění pozdějších předpisů. Prodávající rovněž souhlasí se zveřejněním plného znění smlouvy dle § 219 zákona č. 134/2016 Sb., o zadávání veřejných zakázek, ve znění pozdějších předpisů a zákona č. 340/2015 Sb., o zvláštních podmínkách účinnosti některých smluv, uveřejňování těchto smluv a o registru smluv (zákon o registru smluv).
- 9.8. Prodávající bere na vědomí a souhlasí, že je osobou povinnou ve smyslu § 2 písm. e) zákona č. 320/2001 Sb., o finanční kontrole, ve znění pozdějších předpisů. Prodávající je povinen plnit povinnosti vyplývající pro něho jako osobu povinnou z výše citovaného zákona
- 9.9. Smluvní strany prohlašují, že si smlouvu před jejím podpisem přečetly a s jejím obsahem bez výhrad souhlasí. Smlouva je vyjádřením jejich pravé, skutečné, svobodné a vážné vůle. Na důkaz pravosti a pravdivosti těchto prohlášení připojují oprávnění zástupci smluvních stran své vlastnoruční podpisy.

V Praze dne

V Němčanech dne

Za kupujícího:

Česká zemědělská univerzita v Praze

Za prodávajícího:

Prosto interiér s.r.o.

.....  
Ing. Jakub Kleindienst, kvestor

.....  
Josef Procházka

kód	popis	jed. cena	3PP	2PP	1PP	1NP	2NP	3NP	celkem	cena	konkrétní typ výrobku/výrobce
s1	stůl 1800x800	3 900,00	0	0	0	0	15	32	47	183 300,00	viz příloha ČESTNÉ PROHLÁŠENÍ O SPLNĚNÍ TECHNICKÝCH PODMÍNEK
s2	stůl 1800x800 kancelářský	4 500,00	0	0	10	9	64	31	114	513 000,00	viz příloha ČESTNÉ PROHLÁŠENÍ O SPLNĚNÍ TECHNICKÝCH PODMÍNEK
s2a	stůl pro vyučující 2200x800	9 000,00	0	0	0	0	0	2	2	18 000,00	viz příloha ČESTNÉ PROHLÁŠENÍ O SPLNĚNÍ TECHNICKÝCH PODMÍNEK
s3	stůl 1200x800	3 700,00	2	1	2	1	3	1	10	37 000,00	viz příloha ČESTNÉ PROHLÁŠENÍ O SPLNĚNÍ TECHNICKÝCH PODMÍNEK
s4	pc stůl 900x800	3 400,00	0	0	0	0	30	0	30	102 000,00	viz příloha ČESTNÉ PROHLÁŠENÍ O SPLNĚNÍ TECHNICKÝCH PODMÍNEK
s4a	stůl pro vyučující 1500x900	7 000,00	0	0	0	0	1	0	1	7 000,00	viz příloha ČESTNÉ PROHLÁŠENÍ O SPLNĚNÍ TECHNICKÝCH PODMÍNEK
s5	stůl 1200x700	3 600,00	1	0	0	0	0	0	1	3 600,00	viz příloha ČESTNÉ PROHLÁŠENÍ O SPLNĚNÍ TECHNICKÝCH PODMÍNEK
s6	pult 1895x800	4 200,00	1	0	0	0	0	0	1	4 200,00	viz příloha ČESTNÉ PROHLÁŠENÍ O SPLNĚNÍ TECHNICKÝCH PODMÍNEK
z1	židle přisedová	4 290,00	1	0	4	2	34	74	115	493 350,00	viz příloha ČESTNÉ PROHLÁŠENÍ O SPLNĚNÍ TECHNICKÝCH PODMÍNEK
z2	kancelářská židle pvc	5 500,00	2	1	0	5	36	9	53	291 500,00	viz příloha ČESTNÉ PROHLÁŠENÍ O SPLNĚNÍ TECHNICKÝCH PODMÍNEK
z3	kancelářská židle koberec	5 500,00	0	0	10	4	59	24	97	533 000,00	viz příloha ČESTNÉ PROHLÁŠENÍ O SPLNĚNÍ TECHNICKÝCH PODMÍNEK
v1	věšák hliník	2 531,00	4	1	2	3	16	16	42	106 302,00	viz příloha ČESTNÉ PROHLÁŠENÍ O SPLNĚNÍ TECHNICKÝCH PODMÍNEK
m1	stabilizovaný mech 3150	18 314,00	0	1	1	0	0	0	2	36 628,00	viz příloha ČESTNÉ PROHLÁŠENÍ O SPLNĚNÍ TECHNICKÝCH PODMÍNEK
m2	fotografie zasklená 3150	4 500,00	0	2	2	0	0	0	4	18 000,00	viz příloha ČESTNÉ PROHLÁŠENÍ O SPLNĚNÍ TECHNICKÝCH PODMÍNEK
m3	stabilizovaný mech 3350	19 912,00	0	0	0	1	1	0	2	39 824,00	viz příloha ČESTNÉ PROHLÁŠENÍ O SPLNĚNÍ TECHNICKÝCH PODMÍNEK
m4	fotografie zasklená 3350	4 700,00	0	0	0	2	1	0	3	14 100,00	viz příloha ČESTNÉ PROHLÁŠENÍ O SPLNĚNÍ TECHNICKÝCH PODMÍNEK
m5	stabilizovaný mech 3000	17 344,00	0	0	0	0	0	1	1	17 344,00	viz příloha ČESTNÉ PROHLÁŠENÍ O SPLNĚNÍ TECHNICKÝCH PODMÍNEK
k1	kontejner pod stůl	4 700,00	0	0	10	9	64	33	116	545 200,00	viz příloha ČESTNÉ PROHLÁŠENÍ O SPLNĚNÍ TECHNICKÝCH PODMÍNEK
k2	skříň 1200x600	12 000,00	0	0	1	4	20	11	36	432 000,00	viz příloha ČESTNÉ PROHLÁŠENÍ O SPLNĚNÍ TECHNICKÝCH PODMÍNEK
k3	skříň 900x600	9 000,00	0	0	0	0	0	6	6	54 000,00	viz příloha ČESTNÉ PROHLÁŠENÍ O SPLNĚNÍ TECHNICKÝCH PODMÍNEK
k4	atyp skříň 1180x800	14 000,00	0	0	0	0	0	1	1	14 000,00	viz příloha ČESTNÉ PROHLÁŠENÍ O SPLNĚNÍ TECHNICKÝCH PODMÍNEK
k5	police výškově nastavitelné	8 300,00	0	0	4	0	0	3	7	58 100,00	viz příloha ČESTNÉ PROHLÁŠENÍ O SPLNĚNÍ TECHNICKÝCH PODMÍNEK
k6	regály kovové 1100	4 900,00	0	0	1	0	0	0	1	4 900,00	viz příloha ČESTNÉ PROHLÁŠENÍ O SPLNĚNÍ TECHNICKÝCH PODMÍNEK
k8	police skříň otevřená	6 000,00	1	0	0	0	0	0	1	6 000,00	viz příloha ČESTNÉ PROHLÁŠENÍ O SPLNĚNÍ TECHNICKÝCH PODMÍNEK
k9	regály kovové š 2500	7 900,00	0	3	0	0	0	0	3	23 700,00	viz příloha ČESTNÉ PROHLÁŠENÍ O SPLNĚNÍ TECHNICKÝCH PODMÍNEK
k10	regály kovové š 1500	5 300,00	0	0	0	0	0	0	2	10 600,00	viz příloha ČESTNÉ PROHLÁŠENÍ O SPLNĚNÍ TECHNICKÝCH PODMÍNEK
k11	regály kovové š 1500 v 2600	5 900,00	0	1	0	1	0	1	3	17 700,00	viz příloha ČESTNÉ PROHLÁŠENÍ O SPLNĚNÍ TECHNICKÝCH PODMÍNEK
k12	regály kovové š 950	4 400,00	0	1	0	1	0	1	3	13 200,00	viz příloha ČESTNÉ PROHLÁŠENÍ O SPLNĚNÍ TECHNICKÝCH PODMÍNEK
k13	regály kovové š 1200	6 900,00	3	0	0	0	0	0	3	20 700,00	viz příloha ČESTNÉ PROHLÁŠENÍ O SPLNĚNÍ TECHNICKÝCH PODMÍNEK
k14	skříň na latě bez polic 2500	14 000,00	1	0	0	0	0	0	1	14 000,00	viz příloha ČESTNÉ PROHLÁŠENÍ O SPLNĚNÍ TECHNICKÝCH PODMÍNEK
k15	skříň na theo	16 800,00	1	0	0	0	0	0	1	16 800,00	viz příloha ČESTNÉ PROHLÁŠENÍ O SPLNĚNÍ TECHNICKÝCH PODMÍNEK
k17	skříň vestavěná atyp	11 300,00	0	0	0	0	1	0	1	11 300,00	viz příloha ČESTNÉ PROHLÁŠENÍ O SPLNĚNÍ TECHNICKÝCH PODMÍNEK
k18	skříň vestavěná atyp	12 300,00	0	0	0	0	1	0	1	12 300,00	viz příloha ČESTNÉ PROHLÁŠENÍ O SPLNĚNÍ TECHNICKÝCH PODMÍNEK
k19	regály kovové 1400	6 378,00	0	4	0	0	0	0	4	25 512,00	viz příloha ČESTNÉ PROHLÁŠENÍ O SPLNĚNÍ TECHNICKÝCH PODMÍNEK
k20	regály kovové 1900	6 493,00	0	0	0	0	0	0	1	6 493,00	viz příloha ČESTNÉ PROHLÁŠENÍ O SPLNĚNÍ TECHNICKÝCH PODMÍNEK
p1	projekční plátno	11 736,00	0	0	0	0	0	2	2	23 472,00	viz příloha ČESTNÉ PROHLÁŠENÍ O SPLNĚNÍ TECHNICKÝCH PODMÍNEK
p2	samostojící tabule	5 799,00	0	0	0	0	1	0	1	5 799,00	viz příloha ČESTNÉ PROHLÁŠENÍ O SPLNĚNÍ TECHNICKÝCH PODMÍNEK
b1	obklad beton	5 100,00	0	0	23,1	24,3	24,3	21,6	93,3	475 830,00	viz příloha ČESTNÉ PROHLÁŠENÍ O SPLNĚNÍ TECHNICKÝCH PODMÍNEK
t1	telefonní budka	21 000,00	0	0	1	1	1	1	4	84 000,00	viz příloha ČESTNÉ PROHLÁŠENÍ O SPLNĚNÍ TECHNICKÝCH PODMÍNEK
l1	lavice 2000	9 000,00	1	1	0	0	0	1	3	27 000,00	viz příloha ČESTNÉ PROHLÁŠENÍ O SPLNĚNÍ TECHNICKÝCH PODMÍNEK
l2	lavice 3000	12 000,00	0	0	1	1	1	0	3	36 000,00	viz příloha ČESTNÉ PROHLÁŠENÍ O SPLNĚNÍ TECHNICKÝCH PODMÍNEK
l3	lavice šatní 3780	18 000,00	0	0	1	0	0	0	1	18 000,00	viz příloha ČESTNÉ PROHLÁŠENÍ O SPLNĚNÍ TECHNICKÝCH PODMÍNEK
l4	lavice šatní	9 000,00	0	0	0	1	0	0	1	9 000,00	viz příloha ČESTNÉ PROHLÁŠENÍ O SPLNĚNÍ TECHNICKÝCH PODMÍNEK
j2	wc sestava umývárna	21 022,00	0	2	2	2	2	2	10	210 220,00	viz příloha ČESTNÉ PROHLÁŠENÍ O SPLNĚNÍ TECHNICKÝCH PODMÍNEK
j3	wc sestava ženy	6 100,00	0	2	2	2	2	3	11	67 100,00	viz příloha ČESTNÉ PROHLÁŠENÍ O SPLNĚNÍ TECHNICKÝCH PODMÍNEK
j4	wc sestava muži	3 200,00	0	1	1	1	1	1	5	16 000,00	viz příloha ČESTNÉ PROHLÁŠENÍ O SPLNĚNÍ TECHNICKÝCH PODMÍNEK
j5	wc sestava invalida	10 800,00	0	0	1	0	1	0	2	21 600,00	viz příloha ČESTNÉ PROHLÁŠENÍ O SPLNĚNÍ TECHNICKÝCH PODMÍNEK
j6	koš kancelářský	220,00	3	0	3	2	18	13	39	8 580,00	viz příloha ČESTNÉ PROHLÁŠENÍ O SPLNĚNÍ TECHNICKÝCH PODMÍNEK
l1	infotabule	3 900,00	1	1	1	1	1	1	6	23 400,00	viz příloha ČESTNÉ PROHLÁŠENÍ O SPLNĚNÍ TECHNICKÝCH PODMÍNEK
i2	info štítky	320,00	10	9	15	16	16	11	77	24 640,00	viz příloha ČESTNÉ PROHLÁŠENÍ O SPLNĚNÍ TECHNICKÝCH PODMÍNEK
<b>Celkem bez DPH</b>										<b>4 755 794,00</b>	Kč



## Příloha č. 1 Výpis prvků

<i>Položka</i>	<i>Popis</i>	<i>Výrobce + typ</i>
s1	stůl 1800x800	Vlastní atyp. výroba Prosto interiér s.r.o.
s2	stůl 1800x800 kancelářský	Vlastní atyp. výroba Prosto interiér s.r.o.
s2a	stůl pro vyučující 2200x800	Vlastní atyp. výroba Prosto interiér s.r.o.
s3	stůl 1200x800	Vlastní atyp. výroba Prosto interiér s.r.o.
s4	pc stůl 900x800	Vlastní atyp. výroba Prosto interiér s.r.o.
s4a	stůl pro vyučující 1500x900	Vlastní atyp. výroba Prosto interiér s.r.o.
s5	stůl 1200x700	Vlastní atyp. výroba Prosto interiér s.r.o.
s6	pult 1895x800	Vlastní atyp. výroba Prosto interiér s.r.o.
z1	židle přisedová	LD Seating - konferenční židle OSLO 228-Z-N4
z2	kancelářská židle pvc	LD Seating - konferenční židle OSLO 227- F80-N6 (včetně područek RM60)
z3	kancelářská židle koberec	LD Seating - konferenční židle OSLO 227- F80-N6 (včetně područek RM60)
v1	věšák hliník	Techo - Stojanový věšák ALVA COLLECTION s držákem deštníků
m1	stabilizovaný mech 3150	Vlastní atyp. výroba Prosto interiér s.r.o.
m2	fotografie zasklená 3150	Vlastní atyp. výroba přelepky.cz
m3	stabilizovaný mech 3350	Vlastní atyp. výroba Prosto interiér s.r.o.
m4	fotografie zasklená 3350	Vlastní atyp. výroba přelepky.cz
m5	stabilizovaný mech 3000	Vlastní atyp. výroba Prosto interiér s.r.o.
k1	kontejner pod stůl	Vlastní atyp. výroba Prosto interiér s.r.o.
k2	skříň 1200x600	Vlastní atyp. výroba Prosto interiér s.r.o.
k3	skříň 900x600	Vlastní atyp. výroba Prosto interiér s.r.o.
k4	atyp skříň 1180x800	Vlastní atyp. výroba Prosto interiér s.r.o.
k5	police výškově nastavitelné	Vlastní atyp. výroba Prosto interiér s.r.o.
k6	regály kovové 1100	Vlastní atyp. výroba Olejník s.r.o.
k8	policová skříň otevřená	Vlastní atyp. výroba Prosto interiér s.r.o.

k9	regály kovové š 2500	Vlastní atyp. výroba KREDO-regály s.r.o.
k10	regály kovové š 1500	Vlastní atyp. výroba KREDO-regály s.r.o.
k11	regály kovové š 1500 v 2600	Vlastní atyp. výroba KREDO-regály s.r.o.
k12	regály kovové š 950	Vlastní atyp. výroba KREDO-regály s.r.o.
k13	regály kovové š 1200	Vlastní atyp. výroba KREDO-regály s.r.o.
k14	skříň na latě bez polic 2500	Vlastní atyp. výroba Prosto interiér s.r.o.
k15	skříň na theo	Vlastní atyp. výroba Prosto interiér s.r.o.
k17	skříň vestavěná atyp	Vlastní atyp. výroba Prosto interiér s.r.o.
k18	skříň vestavěná atyp	Vlastní atyp. výroba Prosto interiér s.r.o.
k19	regály kovové 1400	Vlastní atyp. výroba KREDO-regály s.r.o.
k20	regály kovové 1900	Vlastní atyp. výroba KREDO-regály s.r.o.
p1	projekční plátno	ELITE SCREENS, roleta s elektrickým motorem, 120"(16:9)
p2	samostojící tabule	B2B - Mobilní oboustranná magnetická tabule, 150x120 cm
b1	obklad beton	Vlastní atyp. výroba Prosto interiér s.r.o.
t1	telefonní budka	Vlastní atyp. výroba Prosto interiér s.r.o.
l1	lavice 2000	Vlastní atyp. výroba Prosto interiér s.r.o.
l2	lavice 3000	Vlastní atyp. výroba Prosto interiér s.r.o.
l3	lavice šatní 3780	Vlastní atyp. výroba Prosto interiér s.r.o.
l4	lavice šatní	Vlastní atyp. výroba Prosto interiér s.r.o.
j2	wc sestava umývárna	- JET DRYER COMPACT Stříbrný - zrcadlo vlastní atyp. výroba sklenářství Nové Město na Moravě - Koš na papírové ručníky drátěný nerez 47 l - na postavení - Merida - Dávkovač pěnového mýdla MERIDA TOP, nerez matný - B2B - zásobník na papírové ručníky, nerez, 275 x 365 x 105 mm
j3	wc sestava ženy	- Merida - Zásobník hygienických sáčků - B2B - Zásobník na toaletní papír, nerez, Ø 260 x 125 mm - Wc štětka Optima nerez STETKA - Odpadkový koš Bemeta nerez 101915055

		- VENCL ASKJA 010 CS věšák 40x18x24mm jednoduchý, matný nerez
j4	wc sestava muži	- Wc štětka Optima nerez STETKA - B2B - Zásobník na toaletní papír, nerez, Ø 260 × 125 mm - VENCL ASKJA 010 CS věšák 40x18x24mm jednoduchý, matný nerez
j5	wc sestava invalida	- Wc štětka Optima nerez STETKA - VENCL ASKJA 010 CS věšák 40x18x24mm jednoduchý, matný nerez - B2B - Zásobník na toaletní papír, nerez, Ø 260 × 125 mm - Odpadkový koš Bemeta nerez 101915055 - Merida - Zásobník hygienických sáčků - Merida - Dávkovač pěnového mýdla MERIDA TOP, nerez matný - B2B - zásobník na papírové ručníky, nerez, 275 x 365 x 105 mm - Koš na papírové ručníky drátěný nerez 47 l - na postavení
j6	koš kancelářský	VICTORIA drátěný odpadkový koš, černý, 16l
l1	infotabule	Vlastní atyp. výroba přelepky.cz
i2	info štítky	Vlastní atyp. výroba přelepky.cz

Obsah:

- 01 - PRŮVODNÍ ZPRÁVA
- 02 - 05 - TABULKY PRVKŮ 1:50
- 06 - 10 - DETAILS 1:20/1:10
- 11 - PŮDORYS 3.PP
- 12 - PŮDORYS 2.PP
- 13 - PŮDORYS 1.PP
- 14 - PŮDORYS 1.NP
- 15 - PŮDORYS 2.NP
- 16 - PŮDORYS 3.NP

---

01 - PRŮVODNÍ ZPRÁVA	1
02 - 05 - TABULKY PRVKŮ 1:50	2
06 - 10 - DETAILS 1:20/1:10	3
11 - PŮDORYS 3.PP	4
12 - PŮDORYS 2.PP	5
13 - PŮDORYS 1.PP	6
14 - PŮDORYS 1.NP	7
15 - PŮDORYS 2.NP	8
16 - PŮDORYS 3.NP	9

---

01 - PRŮVODNÍ ZPRÁVA	ing. Václav Fortman
02 - 05 - TABULKY PRVKŮ 1:50	ing. Václav Fortman
06 - 10 - DETAILS 1:20/1:10	ing. Václav Fortman
11 - PŮDORYS 3.PP	ing. Václav Fortman
12 - PŮDORYS 2.PP	ing. Václav Fortman
13 - PŮDORYS 1.PP	ing. Václav Fortman
14 - PŮDORYS 1.NP	ing. Václav Fortman
15 - PŮDORYS 2.NP	ing. Václav Fortman
16 - PŮDORYS 3.NP	ing. Václav Fortman



ORIGON spol. s r.o.  
Průmyslová 387  
152 00 Praha 5

---

DOSTAVBA FAKULTY ŽIVOTNÍHO PROSTŘEDÍ – FŽP III  
v k.ú. Suchdol [729981]  
ČZU V PRAZE, KAMÝČKÁ 129, SUCHDOL, 165 00 PRAHA 6

---

01 - PRŮVODNÍ ZPRÁVA	1
02 - 05 - TABULKY PRVKŮ 1:50	2
06 - 10 - DETAILS 1:20/1:10	3
11 - PŮDORYS 3.PP	4
12 - PŮDORYS 2.PP	5
13 - PŮDORYS 1.PP	6
14 - PŮDORYS 1.NP	7
15 - PŮDORYS 2.NP	8
16 - PŮDORYS 3.NP	9

D.1.5 – INTERIÉR

---

KANCELÁŘSKÝ NÁBYTEK

D.1.5.02

Tato část projektové dokumentace slouží jako výkaz PSV, v němž je obsaženo vestavné i mobilní interiérové vybavení či zařízení. Barvy jsou stanoveny podle univerzálních vzorníků, nejčastěji RAL. Předpokládá se, že finální barva nemusí být totožná, ale musí být co nejvíce podobná. Totéž platí i pro struktury povrchů a tvary výrobků, kde jsou použity ilustrační fotografie reálných výrobků. Barevné řešení je obsaženo v projektové dokumentaci v částech D.1.05.01 a E.12. Všechny tyto části dokumentace jsou platné zároveň a pokud bude zhotovitelem nebo investorem objeven rozpor, musí být uvědoměn generální projektant.

Všechny finální výrobky a povrchy musí být včas před realizací stavby předloženy ve formě vzorků zadavateli a generálnímu projektantovi a budou aplikovány až po jejich schválení, aby byl dodržen zákon č. 183/2006 Sb. o územním plánování a stavebním řádu v platném znění, který v §159 odstavci 2 stanoví odpovědnost projektanta za správnost, celistvost, úplnost a bezpečnost stavby podle jím zpracovaného projektu. Zákonem č. 360/1992 Sb. v platném znění je pak stanovena odpovědnost autorizované osoby za odbornou úroveň výkonu, tedy projektu, jehož je stavba vyjádřením ve smyslu zákona č. 121/2000 Sb. o právu autorském v platném znění. Veškerý volný i vestavěný nábytek bude dodán na stavbu až po ověření skutečných rozměrů stavebních konstrukcí přímo na stavbě. V případě odchylek od stavu předpokládaného projektem, budou rozměry nábytku po konzultaci s GP upraveny. U vestavěného nábytku bude před započítím výroby předložena výrobní dokumentace ke schválení GP.

Při návrhu bylo využito reálných výrobků jako podkladu a inspirace, aby byla zaručena proveditelnost stavby. V souladu se zákonem č. 134/2016 Sb. o zadávání veřejných zakázek v platném znění, §89, odst. 5 a 6 jsou v některých odůvodněných případech, kdy nelze srozumitelně a smysluplně popsat požadované kvality výrobků, uvedeny obchodní názvy výrobků, které by odpovídaly zadání a které reálně existují. Výslovně však uvádíme zde a u každého názvu, že zhotovitel může nabídnout rovnocenné řešení. Za rovnocenné řešení pak považujeme takové, které má alespoň stejné parametry z hlediska odolnosti, bezpečnosti, životnosti a celkové hospodárnosti, což musí být v dostatečné míře prokázáno certifikáty. Finální vzhled pak podléhá schválení hlavního projektanta v součinnosti se zadavatelem z výše uvedených důvodů. Odpovědnost zhotovitele vyplývající ze zákona č. 183/2006 Sb. o územním plánování a stavebním řádu v platném znění, §160, tím není dotčena.

## Popis řešení

Podrobný popis každého prvku je uveden přímo v tabulce nebo v detailních výkresech, rozmístění prvků je pak ve výkresech jednotlivých podlaží na konci této části projektu. Níže je popsána koncepce jednotlivých typů vybavení.

Stoly (kód SX) budou mít ocelovou tyčovou svislou i vodorovnou nosnou konstrukci z trubek čtvercového nebo obdélníkového průřezu. Pracovní desky budou z aglomerovaného dřeva s povrchem v dekoru světlého dřeva a odolným laminátem (HPL nebo CPL). Výsledný povrch musí být matný nebo pololesklý.

Židle (kód ZX) budou mít ocelovou nosnou konstrukci a čalouněné sedáky i opěráky s výplní z vhodného materiálu (např. studené pěny). Mechaniky kancelářských židlí musí být spolehlivé a musí umožnit základní nastavení (výšku sedáku a opěráku a jeho tuhost). Látka musí být vhodná pro vysokou zátěž definovanou v cyklech Martindale.

Vestavné vitríny (kód MX) budou umístěny v nikách ve stěnách chodeb. Je potřeba zkoordinovat tento prvek se stavbou tak, aby povrchy dokonale lícovaly, obrazy tedy nesmí předstupovat ani ustupovat linii stěn. Předpokládá se, že zhruba polovina bude osazena stabilizovanými mechy a druhá polovina bude opatřena velkoformátovými fotografiemi studentů nebo zaměstnanců fakulty vytištěnými profesionálně na kvalitním plátně. V obou případech výplní budou vitríny zaskleny, aby nedošlo k poškození výplní.

Skříně (kód KX) zahrnují vestavné i typové mobilní prvky. Budou sestaveny z desek z aglomerovaného dřeva s povrchem v dekoru světlého dřeva a odolným laminátem (HPL nebo CPL). Výsledný povrch musí být matný nebo pololesklý. Tyto desky musí být shodné s deskami stolů, protože budou umístěny často vedle sebe v kancelářích. Kvalita kování se očekává vysoká, pokud možno vše kovové pouze s nutnými plastovými detaily výrobce, aby byla zaručena dlouhá životnost finálních výrobků. Kovové regály musí mít předepsanou nosnost a být ukotveny do stěn. Kov regálů musí být pozinkovaný nebo jinak ošetřený proti vzdušné vlhkosti.


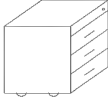



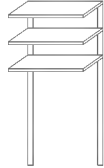
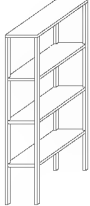
Betonový obklad (kód B1) stěn na schodišti bude z betonových pohledových desek s potiskem velkoformátovou fotografií. Desky musí být tenké, optimální je tzv. carbon beton, který je dostatečně tenký, nehořlavý a potisknutelný. Obklad musí mít tloušťku včetně kotvení maximálně 100mm, aby nesnižoval průchodnost chráněné únikové cesty.







Lavice (kód LX) jsou podrobně rozkresleny na straně 06-09. Budou sestaveny z desek z aglomerovaného dřeva s povrchem v dekoru světlého dřeva a odolným laminátem (HPL nebo CPL). Výsledný povrch musí být matný nebo pololesklý. Tyto desky musí být shodné s deskami ostatního nábytku a také co nejpodobnější dekoru dveří, protože se budou nacházet na hlavní chodbě. Ve stěnách je bude připraveno vyztužení pro instalaci těchto lavic, nutná koordinace se stavbou.






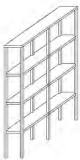
Pojízdná láva (J1) musí být koordinována s pojezdovým systémem instalovaným na atice objektu. Podrobněji bude tento prvek vypsán v průběhu stavby, až budou jasné parametry – návaznosti na zelené fasády, obklady, atd.





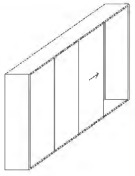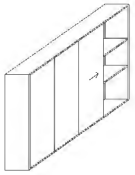


KÓD	POČET	POPIS	POHLED
S1	47	<p>STŮL 1800X800mm svislá a vodorovná nosná konstrukce ocel konstrukce z profilu průřezu do velikosti 40x40mm, prášková barva metalická šedá (RAL 9006) s deskou z aglomerovaného dřeva tl. min. 18mm a povrchem HPL nebo CPL (matný nebo polomatný povrch s dekorem světlého dřeva - např. hruška, javor), kluzáky na koberec, rektifikovatelné nohy,</p> <p>Poznámka: před výrobou nábytku budou ověřeny skutečné rozměry stavebních konstrukcí přímo na místě.</p>	
S2	114	<p>STŮL KANCELÁŘSKÝ 1800X800mm, 2x průchodka svislá a vodorovná nosná konstrukce ocel konstrukce z profilu průřezu do velikosti 40x40mm, prášková barva metalická šedá (RAL 9006) s deskou z aglomerovaného dřeva tl. min. 18mm a povrchem HPL nebo CPL (matný nebo polomatný povrch s dekorem světlého dřeva - např. hruška, javor), kluzáky na koberec, rektifikovatelné nohy, kabelový žlab, chránič pro svislé vedení kabelů, 2 průchodky nad kabelovým žlabem průměr min. 80mm z broušeného kovu</p> <p>Poznámka: před výrobou nábytku budou ověřeny skutečné rozměry stavebních konstrukcí přímo na místě.</p>	
S3	10	<p>STŮL 1200X800mm svislá a vodorovná nosná konstrukce ocel konstrukce z profilu průřezu do velikosti 40x40mm, prášková barva metalická šedá (RAL 9006) s deskou z aglomerovaného dřeva tl. min. 18mm a povrchem HPL nebo CPL (matný nebo polomatný povrch s dekorem světlého dřeva - např. hruška, javor), kluzáky na koberec, rektifikovatelné nohy</p> <p>Poznámka: před výrobou nábytku budou ověřeny skutečné rozměry stavebních konstrukcí přímo na místě.</p>	
S4	30	<p>PC STŮL 900X800mm, 2x průchodka svislá a vodorovná nosná konstrukce ocel konstrukce z profilu průřezu do velikosti 40x40mm, prášková barva metalická šedá (RAL 9006) s deskou z aglomerovaného dřeva tl. min. 18mm a povrchem HPL nebo CPL (matný nebo polomatný povrch s dekorem světlého dřeva - např. hruška, javor), kluzáky na koberec, rektifikovatelné nohy, kabelový žlab, chránič pro svislé vedení kabelů, 2 průchodky nad kabelovým žlabem průměr min. 80mm z broušeného kovu</p> <p>Poznámka: před výrobou nábytku budou ověřeny skutečné rozměry stavebních konstrukcí přímo na místě.</p>	
S5	1	<p>STŮL KANCELÁŘSKÝ 1200X700mm svislá a vodorovná nosná konstrukce ocel konstrukce z profilu průřezu do velikosti 40x40mm, prášková barva metalická šedá (RAL 9006) s deskou z aglomerovaného dřeva tl. min. 18mm a povrchem HPL nebo CPL (matný nebo polomatný povrch s dekorem světlého dřeva - např. hruška, javor), kluzáky na koberec, rektifikovatelné nohy, kabelový žlab, chránič pro svislé vedení kabelů, 2 průchodky nad kabelovým žlabem průměr min. 80mm z broušeného kovu</p> <p>Poznámka: před výrobou nábytku budou ověřeny skutečné rozměry stavebních konstrukcí přímo na místě.</p>	
S6	1	<p>PULT 1895X800mm, v 900mm, vizuálně obdobné řešení jako S1-S5 svislá a vodorovná nosná konstrukcesvislá a vodorovná nosná konstrukce ocel konstrukce z profilu průřezu do velikosti 40x40mm, prášková barva metalická šedá (RAL 9006) s deskou z aglomerovaného dřeva tl. min. 18mm a povrchem HPL nebo CPL (matný nebo polomatný povrch s dekorem světlého dřeva - např. hruška, javor),</p> <p>Poznámka: před výrobou nábytku budou ověřeny skutečné rozměry stavebních konstrukcí přímo na místě.</p>	
Z1	115	<p>ŽIDLE PŘÍSEDOVÁ Šířka sedáku: 50 cm Hloubka sedáku: 40 cm bez područek, kovová pérová kostra, čalouněný sedák barva RAL 9004, barva sedáku v atelierech RAL 1018 odolnost látky min 200 tisíc cyklů Martindale</p>	

KÓD	POČET	POPIS	POHLED	STR.02
Z2	53	<p>ŽIDLE KANCELÁŘSKÁ, kolečka na PVC područky hliníkové, hliníková konstrukce, čalouněný sedák barva RAL 9004, odolnost látky min 200 tisíc cyklů Martindale, nastavitelná výška a naklonění sedáku a tuhost opěrůku Šířka sedáku: 50 cm Hloubka sedáku: 40 cm</p>		
Z3	97	<p>ŽIDLE KANCELÁŘSKÁ, kolečka na koberec područky hliníkové, hliníková konstrukce, čalouněný sedák barva RAL 9004, odolnost látky min 200 tisíc cyklů Martindale, nastavitelná výška a naklonění sedáku a tuhost opěrůku Šířka sedáku: 50 cm Hloubka sedáku: 40 cm</p>		
V1	41	VĚŠÁK HLINÍK/hliníková slitina eloxovaný RAL 9004		
M1	2	<p>STABILIZOVANÝ MECH, rám eloxovaný hliník RAL 9004, zasklené vitríny, jednoduché kalené sklo v 3150mm š 900mm 2,44m<sup>2</sup></p> <p>Poznámka: před výrobou budou ověřeny skutečné rozměry stavebních konstrukcí přímo na místě.</p>		
M2	4	<p>FOTOGRAFIE, rám eloxovaný hliník RAL 9004, zasklené vitríny, jednoduché kalené sklo v 3150mm š 900mm</p> <p>inkoustový tisk na plátno - kombinace bavlny a polyesteru v poměru 70/30 s povrchem pro tisk ve vysokém rozlišení je třeba nakoupit autorská práva Poznámka: před výrobou budou ověřeny skutečné rozměry stavebních konstrukcí přímo na místě.</p>		
M3	2	<p>STABILIZOVANÝ MECH, rám eloxovaný hliník RAL 9004, zasklené vitríny, jednoduché kalené sklo v 3350mm š 900mm 2,6 m<sup>2</sup></p> <p>Poznámka: před výrobou budou ověřeny skutečné rozměry stavebních konstrukcí přímo na místě.</p>		
M4	3	<p>FOTOGRAFIE, rám eloxovaný hliník RAL 9004, zasklené vitríny, jednoduché kalené sklo v 3350mm š 900mm</p> <p>inkoustový tisk na plátno - kombinace bavlny a polyesteru v poměru 70/30 s povrchem pro tisk ve vysokém rozlišení je třeba nakoupit autorská práva Poznámka: před výrobou budou ověřeny skutečné rozměry stavebních konstrukcí přímo na místě.</p>		







KÓD	POČET	POPIS	POHLED
M5	1	<p>STABILIZOVANÝ MECH, rám eloxovaný hliník RAL 9004, zasklené vitríny, jednoduché kalené sklo</p> <p>v 3000mm š 900mm 2,32 m<sup>2</sup></p> <p>Poznámka: před výrobou budou ověřeny skutečné rozměry stavebních konstrukcí přímo na místě.</p>	
K1	116	<p>KONTEJNER POD STŮL 3x1, LTD tl. min 18 s povrchem CPL nebo HPL odpovídající deskám stolu, černá nebo hliníková kolečka, vodorovná hliníková madla hranařa se zaoblenými rohy, jedním klíčem budou uzamykatelne všechny zasuvky, pojezdy zasuvek z oceli dekor: světlé dřevo, např. hruška, odpovídající deskám stolu</p> <p>š 430mm h 600mm v 600mm</p> <p>Poznámka: před výrobou budou ověřeny skutečné rozměry stavebních konstrukcí přímo na místě.</p>	
K2	36	<p>SKŘÍŇ, POSUVNÁ, povrchem HPL nebo CPL (matný nebo polomatný povrch s dekorem světlého dřeva - např. hruška, javor)</p> <p>š 1200mm h 600mm v 1780mm</p> <p>Poznámka: před výrobou budou ověřeny skutečné rozměry stavebních konstrukcí přímo na místě.</p>	
K3	6	<p>SKŘÍŇ, POSUVNÁ, povrchem HPL nebo CPL (matný nebo polomatný povrch s dekorem světlého dřeva - např. hruška, javor)</p> <p>š 900mm h 600mm v 1780mm</p> <p>Poznámka: před výrobou budou ověřeny skutečné rozměry stavebních konstrukcí přímo na místě.</p>	
K4	1	<p>SKŘÍŇ vestavěná, POSUVNÁ, ATYP, povrchem HPL nebo CPL (matný nebo polomatný povrch s dekorem světlého dřeva - např. hruška, javor)</p> <p>š 1180mm h 800mm v 3600mm</p> <p>Poznámka: před výrobou nábytku budou ověřeny skutečné rozměry stavebních konstrukcí přímo na místě. V případě odchylek od stavu předpokládaného projektem, budou rozměry nábytku upraveny.</p>	
K5	7	<p>POLICE, kovové, výškově nastavitelné, kotvení do stěny, kovové police</p> <p>š 1400mm h 450mm v 3000mm</p> <p>Poznámka: před výrobou nábytku budou ověřeny skutečné rozměry stavebních konstrukcí přímo na místě. V případě odchylek od stavu předpokládaného projektem, budou rozměry nábytku upraveny.</p>	
K6	1	<p>REGÁLY, kovové, výškově nastavitelné, nosnost 100 Kg, pozinkovaný, kovové police</p> <p>š 1100mm h 600mm v 3000mm</p> <p>Poznámka: před výrobou nábytku budou ověřeny skutečné rozměry stavebních konstrukcí přímo na místě. V případě odchylek od stavu předpokládaného projektem, budou rozměry nábytku upraveny.</p>	

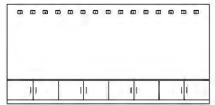



KÓD	POČET	POPIS	POHLED	STR.03
K7	0			
K8	1	<p>OTEVŘENÁ POLICOVÁ SKŘÍŇ, povrchem HPL nebo CPL (matný nebo polomatný povrch s dekorem světlého dřeva - např. hruška, javor)</p> <p>š 1150mm h 600mm v 1780mm</p> <p>Poznámka: před výrobou nábytku budou ověřeny skutečné rozměry stavebních konstrukcí přímo na místě. V případě odchylek od stavu předpokládaného projektem, budou rozměry nábytku upraveny.</p>		
K9	3	<p>REGÁLY, kovové, výškově nastavitelné, nosnost 100 Kg, kovové police, kotvení do stěny</p> <p>š 2500mm h 500mm v 3150mm</p> <p>Poznámka: před výrobou nábytku budou ověřeny skutečné rozměry stavebních konstrukcí přímo na místě. V případě odchylek od stavu předpokládaného projektem, budou rozměry nábytku upraveny.</p>		
K10	2	<p>REGÁLY, kovové, výškově nastavitelné, nosnost 100 Kg, kovové police, kotvení do stěny</p> <p>š 1600mm h 500mm v 3000mm</p> <p>Poznámka: před výrobou nábytku budou ověřeny skutečné rozměry stavebních konstrukcí přímo na místě. V případě odchylek od stavu předpokládaného projektem, budou rozměry nábytku upraveny.</p>		
K11	3	<p>REGÁL, KOVOVÝ, kovové police, kotvení do stěny</p> <p>d 1500mm h 300mm v 2600mm</p> <p>Poznámka: před výrobou nábytku budou ověřeny skutečné rozměry stavebních konstrukcí přímo na místě. V případě odchylek od stavu předpokládaného projektem, budou rozměry nábytku upraveny.</p>		
K12	3	<p>REGÁL, KOVOVÝ, kovové police, kotvení do stěny</p> <p>d 950mm h 300mm v 2600mm</p> <p>Poznámka: před výrobou nábytku budou ověřeny skutečné rozměry stavebních konstrukcí přímo na místě. V případě odchylek od stavu předpokládaného projektem, budou rozměry nábytku upraveny.</p>		
K13	3	<p>REGÁL, kovový, RAL 9004, NÁSTAVNÁ, nosnost 100kg, kovové police, kotvení do stěny</p> <p>š 1200mm h 450mm v 3000mm</p> <p>Poznámka: před výrobou nábytku budou ověřeny skutečné rozměry stavebních konstrukcí přímo na místě. V případě odchylek od stavu předpokládaného projektem, budou rozměry nábytku upraveny.</p>		

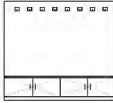KÓD	POČET	POPIS	POHLED
K14	1	SKŘÍŇ NA STATIVY A LATĚ, POSUVNÁ, BEZ VNITŘNÍCH POLIC, povrchem HPL nebo CPL (matný nebo polomatný povrch s dekorem světlého dřeva - např. hruška, javor) š 2500mm h 600mm v 1780mm  Poznámka: před výrobou nábytku budou ověřeny skutečné rozměry stavebních konstrukcí přímo na místě. V případě odchylek od stavu předpokládaného projektem, budou rozměry nábytku upraveny.	
K15	1	SKŘÍŇ NA THEO POMŮCKY, POSUVNÁ, S VNITŘNÍMI POLICEMI, povrchem HPL nebo CPL (matný nebo polomatný povrch s dekorem světlého dřeva - např. hruška, javor) š 2500mm h 600mm v 1780mm  Poznámka: před výrobou nábytku budou ověřeny skutečné rozměry stavebních konstrukcí přímo na místě. V případě odchylek od stavu předpokládaného projektem, budou rozměry nábytku upraveny.	
K16	0		
K17	1	SKŘÍŇ vestavěná, POSUVNÁ, ATYP, povrchem HPL nebo CPL (matný nebo polomatný povrch s dekorem světlého dřeva - např. hruška, javor) š 1200mm h 490-865mm v 3350mm  Poznámka: před výrobou nábytku budou ověřeny skutečné rozměry stavebních konstrukcí přímo na místě. V případě odchylek od stavu předpokládaného projektem, budou rozměry nábytku upraveny.	
K18	1	SKŘÍŇ vestavěná, POSUVNÁ, ATYP, povrchem HPL nebo CPL (matný nebo polomatný povrch s dekorem světlého dřeva - např. hruška, javor) š 1200mm h 865-1240mm v 3350mm  Poznámka: před výrobou nábytku budou ověřeny skutečné rozměry stavebních konstrukcí přímo na místě. V případě odchylek od stavu předpokládaného projektem, budou rozměry nábytku upraveny.	
K19	4	REGÁLY, kovové, výškově nastavitelné, nosnost 100 Kg, kovové police, kotvení do stěny š 1400mm h 500mm v 3150mm  Poznámka: před výrobou nábytku budou ověřeny skutečné rozměry stavebních konstrukcí přímo na místě. V případě odchylek od stavu předpokládaného projektem, budou rozměry nábytku upraveny.	
K20	1	REGÁLY, kovové, výškově nastavitelné, nosnost 100 Kg, kovové police, kotvení do stěny š 1900mm h 500mm v 3000mm  Poznámka: před výrobou nábytku budou ověřeny skutečné rozměry stavebních konstrukcí přímo na místě. V případě odchylek od stavu předpokládaného projektem, budou rozměry nábytku upraveny.	


KÓD	POČET	POPIS	POHLED	STR.04
P1	2	SHRNOVACÍ PROJEKČNÍ PLÁTNO, elektrické ovládání š cca 2500mm v 1500mm		
P2	1	SAMOSTOJÍCÍ TABULE, bílá, s mobilním stojanem š 1500mm v 1000mm		
B1	93,30m2	OBKLAD CARBON BETON, třeba zakoupit autorská práva na motiv, na kovovém roštu  Poznámka: před výrobou nábytku budou ověřeny skutečné rozměry stavebních konstrukcí přímo na místě. V případě odchylek od stavu předpokládaného projektem, budou rozměry nábytku upraveny.		
T1	4	AKUSTICKÁ TELEFONNÍ BUDKA akusticky pohltivý materiál, obdélný tvar, barva dle specifikace standardu (E.12), dřevěná polička, musí umožnit ukrytí horní části postavy při telefonování  Poznámka: před výrobou nábytku budou ověřeny skutečné rozměry stavebních konstrukcí přímo na místě. V případě odchylek od stavu předpokládaného projektem, budou rozměry nábytku upraveny.		
L1	3	LAVICE 150X450X2000mm LTD desky, dekor: světlé dřevo (např. hruška) spodní hrana ve výšce 300mm nad podlahou viz výkres str. 5  Poznámka: před výrobou nábytku budou ověřeny skutečné rozměry stavebních konstrukcí přímo na místě. V případě odchylek od stavu předpokládaného projektem, budou rozměry nábytku upraveny.		
L2	3	LAVICE 450X450X3000mm LTD desky, dekor: světlé dřevo (např. hruška) spodní hrana ve výšce 300mm nad podlahou viz výkres str. 6  Poznámka: před výrobou nábytku budou ověřeny skutečné rozměry stavebních konstrukcí přímo na místě. V případě odchylek od stavu předpokládaného projektem, budou rozměry nábytku upraveny.		
L3	1	LAVICE 450X300X3780mm, s botníky a věšáky LTD desky, dekor: světlé dřevo (např. hruška) viz výkres str. 7  Poznámka: před výrobou nábytku budou ověřeny skutečné rozměry stavebních konstrukcí přímo na místě. V případě odchylek od stavu předpokládaného projektem, budou rozměry nábytku upraveny.		




KÓD	POČET	POPIS	POHLED
L4	1	<p>LAVICE 450X300X2075mm, s botníky a věšáky LTD desky, dekor: světlé dřevo (např. hruška) viz výkres str. 8</p> <p>Poznámka: před výrobou nábytku budou ověřeny skutečné rozměry stavebních konstrukcí přímo na místě. V případě odchylek od stavu předpokládaného projektem, budou rozměry nábytku upraveny.</p>	
J1		NEOBSAZENO	
I1	6	<p>INFOTABULE Kotvení do nosné železobetonové stěny přes betonový obklad na roštu.</p> <p>Materiál: hliníkový eloxovaný plech, rám z hliníku s černou matnou práškovou barvou RAL 9004, text je lepená průhledná folie - názvy místností na čtvercové folii, číslo podlaží vyřezávané, font "isocpeur".</p> <p>Informace a prvotní tisková data poskytnete zadavatel během realizace. Rozměry 700x1500mm Před výrobou budou ověřeny rozměry stavebních konstrukcí na stavbě</p>	
I2	77	<p>Magnetická tabulka, 1ks u každých dveří kromě vnitřních dveří v rámci hygienického zázemí a kromě dveří v chráněné únikové cestě, kotvení dle materiálu stěny (železobeton, zdivo, SDK). Rozměry tabulky bez rámu 150x100</p> <p>Materiál: ocelový plech s práškovou barvou RAL 9006 (metalická šedá), rám z hliníku nebo oceli s černou matnou práškovou barvou RAL 9004, text bude tištěn na magnetickou folii, font "isocpeur". Nelze použít jiné řešení než magnetické.</p> <p>Informace a prvotní tisková data poskytnete zadavatel během realizace.</p>	
J2	10	<p>RYCHLOSOUŠEČ, nerezový ZRCADLO NA CELOU ŠÍŘKU MÍSTNOSTI ODPADKOVÝ KOŠ na použité papírové utěrky DÁVKOVAČ MÝDLA, nástěnný, matný nerez ZÁSOBNÍK NA PAPIROVÉ UTĚRKY</p>	
J3	11	<p>HYGIENICKÝ KOŠ NÁSTĚNNÝ ZÁSOBNÍK NA TOALETNÍ PAPÍR, nerez WC SOUPRAVA NÁSTĚNNÁ ZÁSOBNÍK HYGIENICKÝCH SÁČKŮ, nerez HÁČEK</p>	
J4	5	<p>ZÁSOBNÍK NA TOALETNÍ PAPÍR, matný nerez, Ø 260 x 125 mm WC SOUPRAVA NÁSTĚNNÁ, matný nerez HÁČEK, nerez</p>	

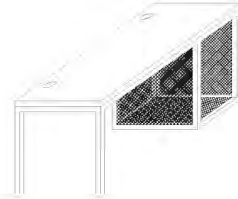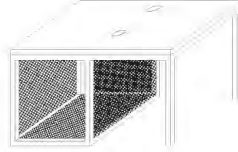KÓD	POČET	POPIS	POHLED	STR.05
J5	2	<p>HYGIENICKÝ KOŠ NÁSTĚNNÝ ZÁSOBNÍK NA TOALETNÍ PAPÍR, nerez WC SOUPRAVA NÁSTĚNNÁ ZÁSOBNÍK HYGIENICKÝCH SÁČKŮ, nerez HÁČEK ODPADKOVÝ KOŠ na použité papírové utěrky DÁVKOVAČ MÝDLA, nástěnný, matný nerez ZÁSOBNÍK NA PAPIROVÉ UTĚRKY</p>		
J6	39	<p>KOŠ, kancelářský, drátěný, černý, objem cca 15l</p>		
S2a	2	<p>STŮL PRO VYUČJÍCÍHO 2200x800mm; vizuálně obdobné řešení jako S2 svislá a vodorovná nosná konstrukce ocel konstrukce z profilu průřezu do velikosti 40x40mm, prášková barva metalická šedá (RAL 9006) s deskou z aglomerovaného dřeva tl. min. 18mm a povrchem HPL nebo CPL (matný nebo polomatný povrch s dekorem světlého dřeva - např. hruška, javor), kluzáky na koberec, rektifikovatelné nohy, kabelový žlab, chránič pro svislé vedení kabelů, 2 průchodky nad kabelovým žlabem průměr min. 80mm z broušeného kovu; na pravé straně stolu bude konstrukce rozšířena o nosnou část AV racku (rám světlé šifky 700mm ze stejných profilů jako nosná kce stolu), která bude oplášťena tahokovem ve stejné barvě - v zadním plášti průchodky na kabeláž; koordinace vybavení s projektem AV techniky</p> <p>Poznámka: před výrobou nábytku budou ověřeny skutečné rozměry stavebních konstrukcí přímo na místě. V případě odchylek od stavu předpokládaného projektem, budou rozměry nábytku upraveny.</p>		
S4a	1	<p>STŮL PRO VYUČJÍCÍHO 900x1500mm; nutné vizuálně obdobné řešení jako S4 svislá a vodorovná nosná konstrukce ocel konstrukce z profilu průřezu do velikosti 40x40mm, prášková barva metalická šedá (RAL 9006) s deskou z aglomerovaného dřeva tl. min. 18mm a povrchem HPL nebo CPL (matný nebo polomatný povrch s dekorem světlého dřeva - např. hruška, javor), kluzáky na koberec, rektifikovatelné nohy, kabelový žlab, chránič pro svislé vedení kabelů, 2 průchodky nad kabelovým žlabem průměr min. 80mm z broušeného kovu; naproti pozici vyučujícího bude konstrukce rozšířena o nosnou část AV racku (rám světlé šifky 700mm ze stejných profilů jako nosná kce stolu), která bude oplášťena tahokovem ve stejné barvě - v zadním plášti průchodky na kabeláž; koordinace vybavení s projektem AV techniky</p> <p>Poznámka: před výrobou nábytku budou ověřeny skutečné rozměry stavebních konstrukcí přímo na místě. V případě odchylek od stavu předpokládaného projektem, budou rozměry nábytku upraveny.</p>		


PŮDORYS 1:20

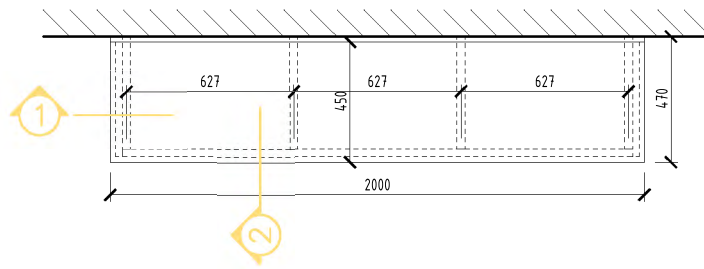


ŘEZ 1 1:20

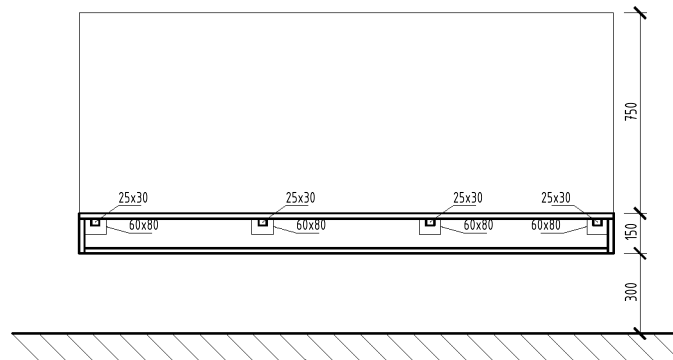


ČELNÍ POHLED 1:20

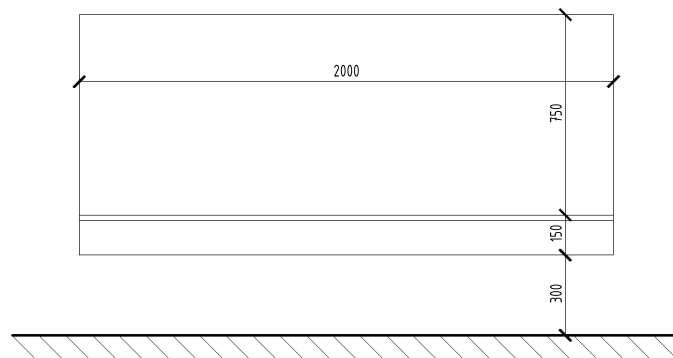

ŘEZ 2 1:20

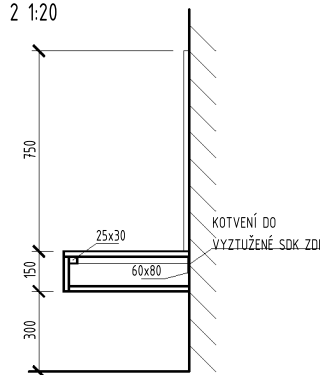


BOČNÍ POHLED 1:20

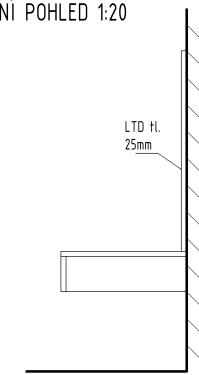


Nosná konstrukce kovová, profily min. 25x30 mm obdélníkový, nebo čtvercový průřez,  
deska z aglomerovaného dřeva tl. min. 25mm a povrchem HPL nebo CPL (matný nebo polomatný povrch s dekorem světlého dřeva - např. hruška, javor)  
Před výrobou budou ověřeny skutečné rozměry stavebních konstrukcí přímo na místě a výrobní dokumentace předložena investorovi ke schválení.


PŮDORYS 1:20

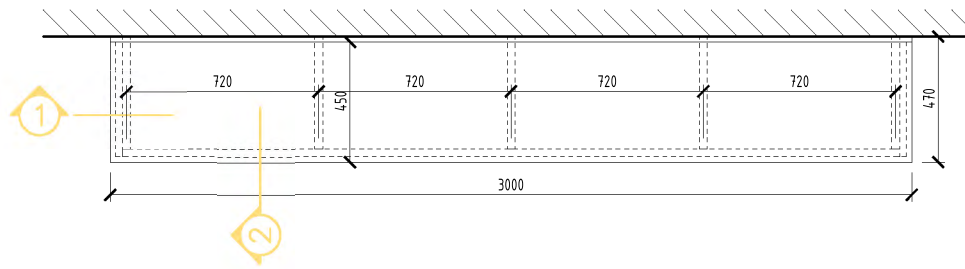


ŘEZ 1 1:20

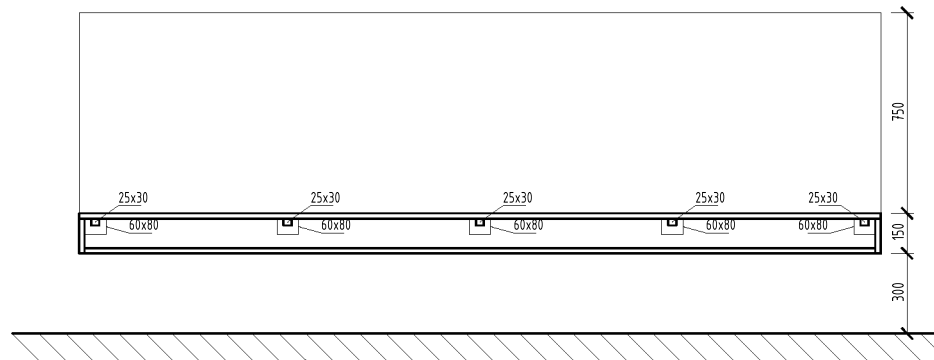


ŘEZ 2 1:20

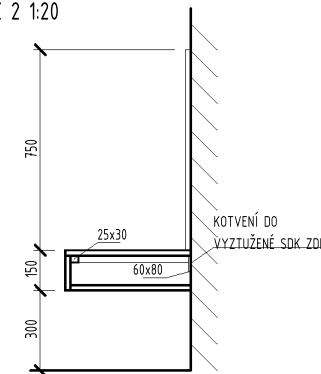

BOČNÍ POHLED 1:20

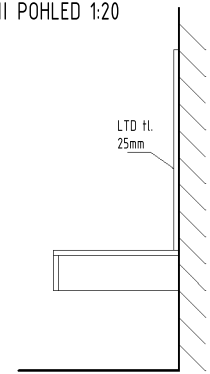


ČELNÍ POHLED 1:20

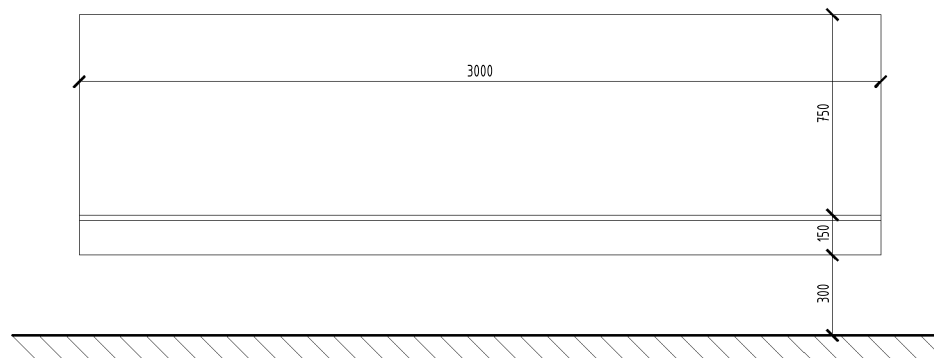


Nosná konstrukce kovová, profily min. 25x30 mm obdélníkový, nebo čtvercový průřez,  
 deska z aglomerovaného dřeva tl. min. 25mm a povrchem HPL nebo CPL (matný nebo polomatný povrch s dekorem světlého dřeva - např. hruška, javor)  
 Před výrobou budou ověřeny skutečné rozměry stavebních konstrukcí přímo na místě a výrobní dokumentace předložena investorovi ke schválení.


PŮDORYS 1:20

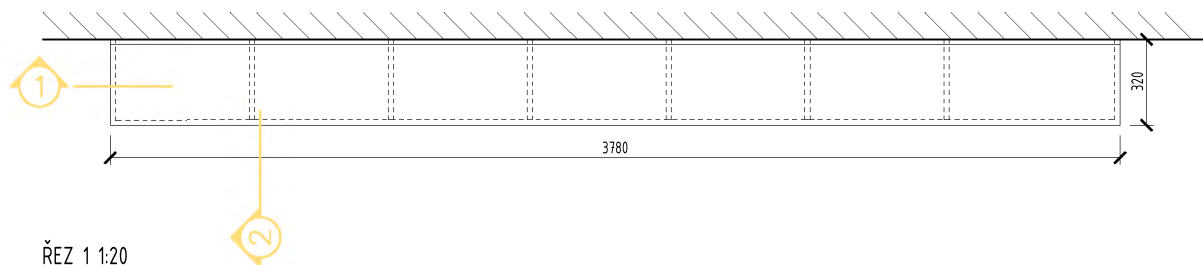


ŘEZ 1 1:20

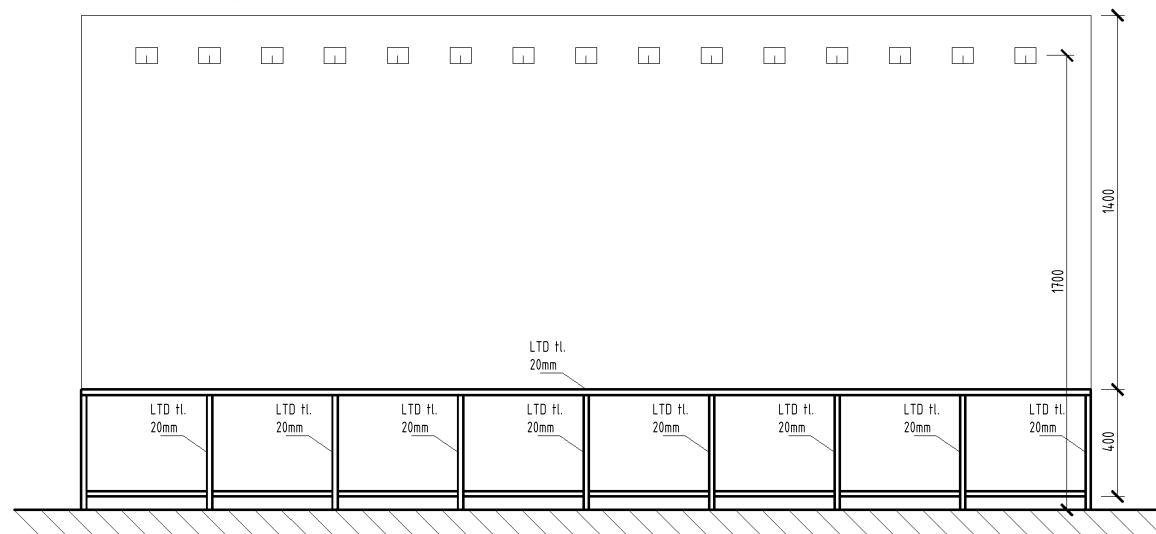


ŘEZ 2 1:20

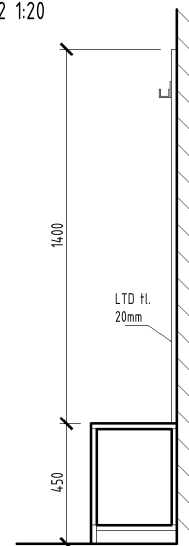

BOČNÍ POHLED 1:20

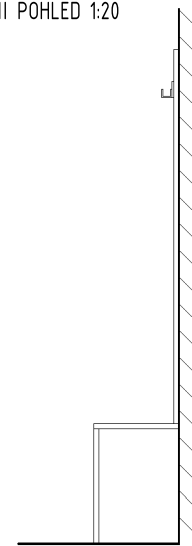


ČELNÍ POHLED 1:20

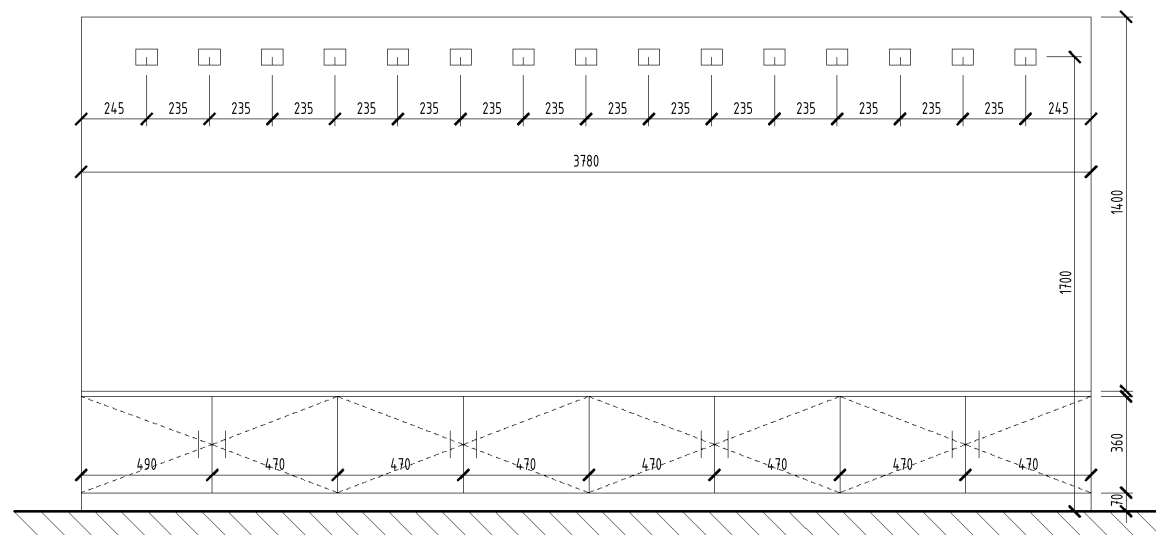


úchytky eloxovaný hliník RAL 9004  
 deska z aglomerovaného dřeva tl. min. 25mm a  
 povrchem HPL nebo CPL (matný nebo polomatný  
 povrch s dekorem světlého dřeva - např. hruška,  
 javor)  
 Před výrobou budou ověřeny skutečné rozměry  
 stavebních konstrukcí přímo na místě a výrobní  
 dokumentace předložena investorovi ke schválení.


PŮDORYS 1:20

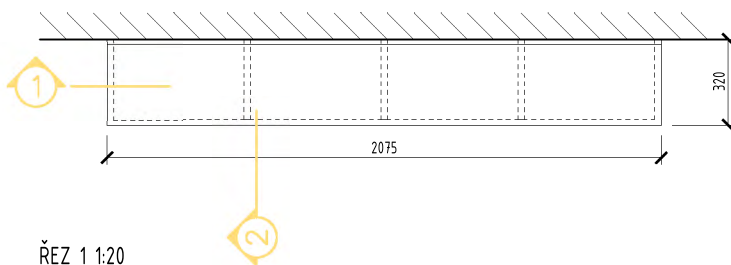


ŘEZ 1 1:20

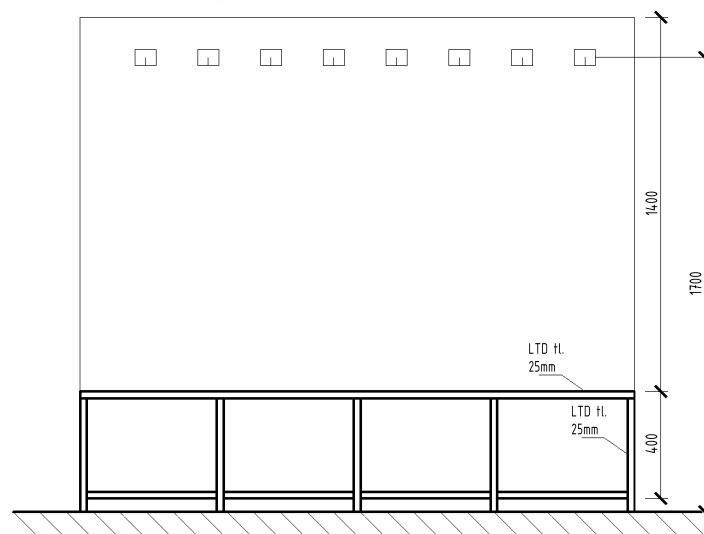

ČELNÍ POHLED 1:20

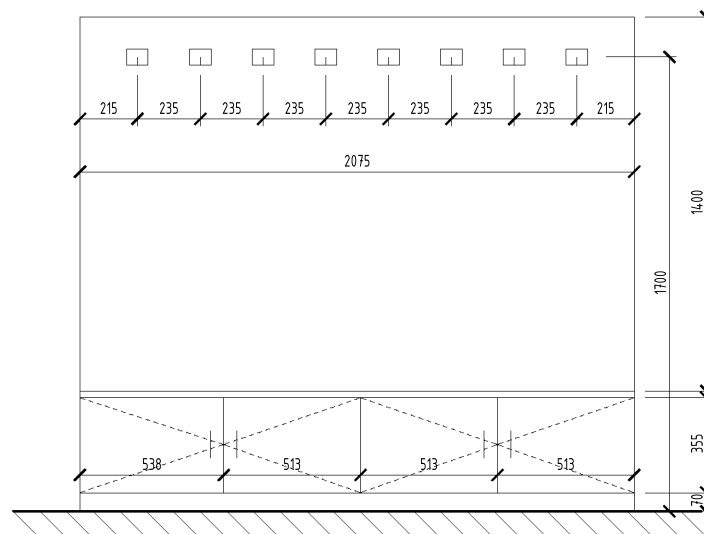


ŘEZ 2 1:20

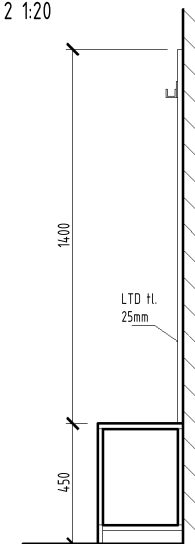

BOČNÍ POHLED 1:20



úchytky eloxovaný hliník RAL 9004  
 deska z aglomerovaného dřeva tl. min. 25mm a  
 povrchem HPL nebo CPL (matný nebo polomatný  
 povrch s dekorem světlého dřeva - např. hruška,  
 javor)  
 Před výrobou budou ověřeny skutečné rozměry  
 stavebních konstrukcí přímo na místě a výrobní  
 dokumentace předložena investorovi ke schválení.

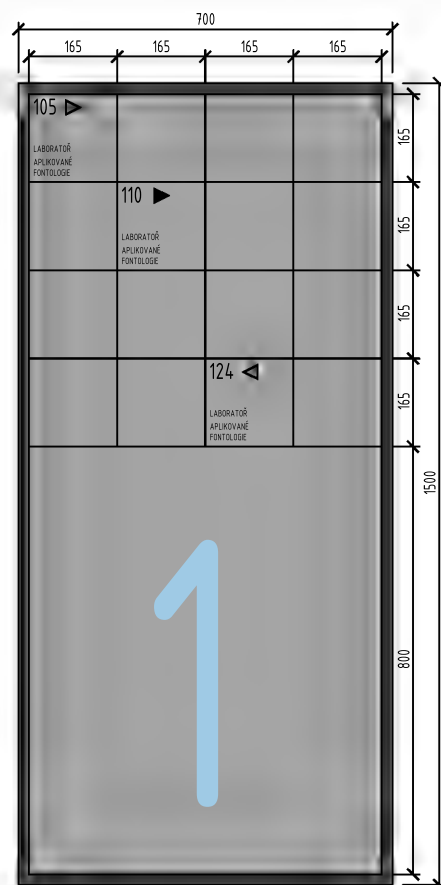


Materiál: hliníkový eloxovaný plech, rám z hliníku s černou matnou práškovou barvou RAL 9004, text je lepená průhledná folie - názvy místností na čtvercové folii, číslo podlaží vyřezávané, font "isocpeur".

Informace a prvotní tisková data poskytne zadavatel během realizace.


Před výrobou budou ověřeny skutečné rozměry stavebních konstrukcí přímo na místě.

3.PP

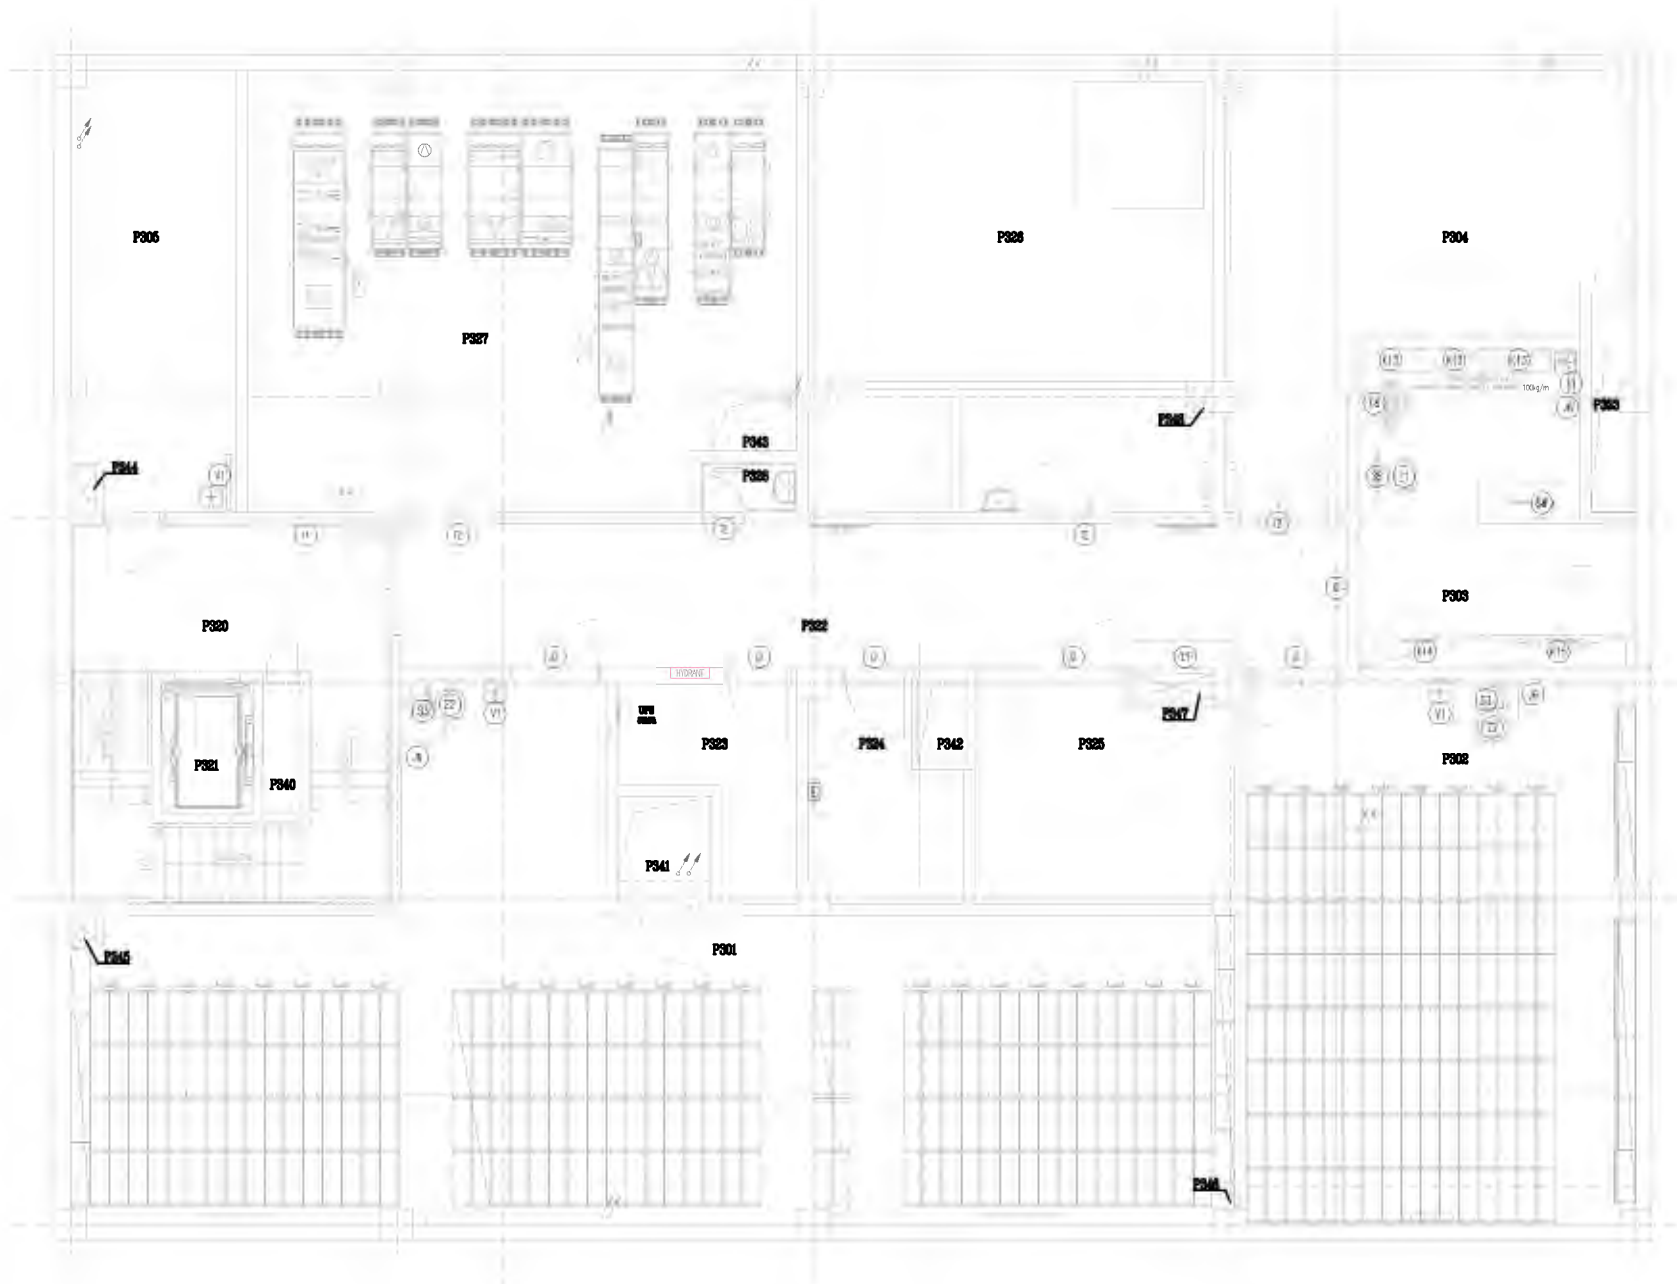

pozn.: vyškrtnuté místnosti jsou řešeny v části D1.5.02

2.PP

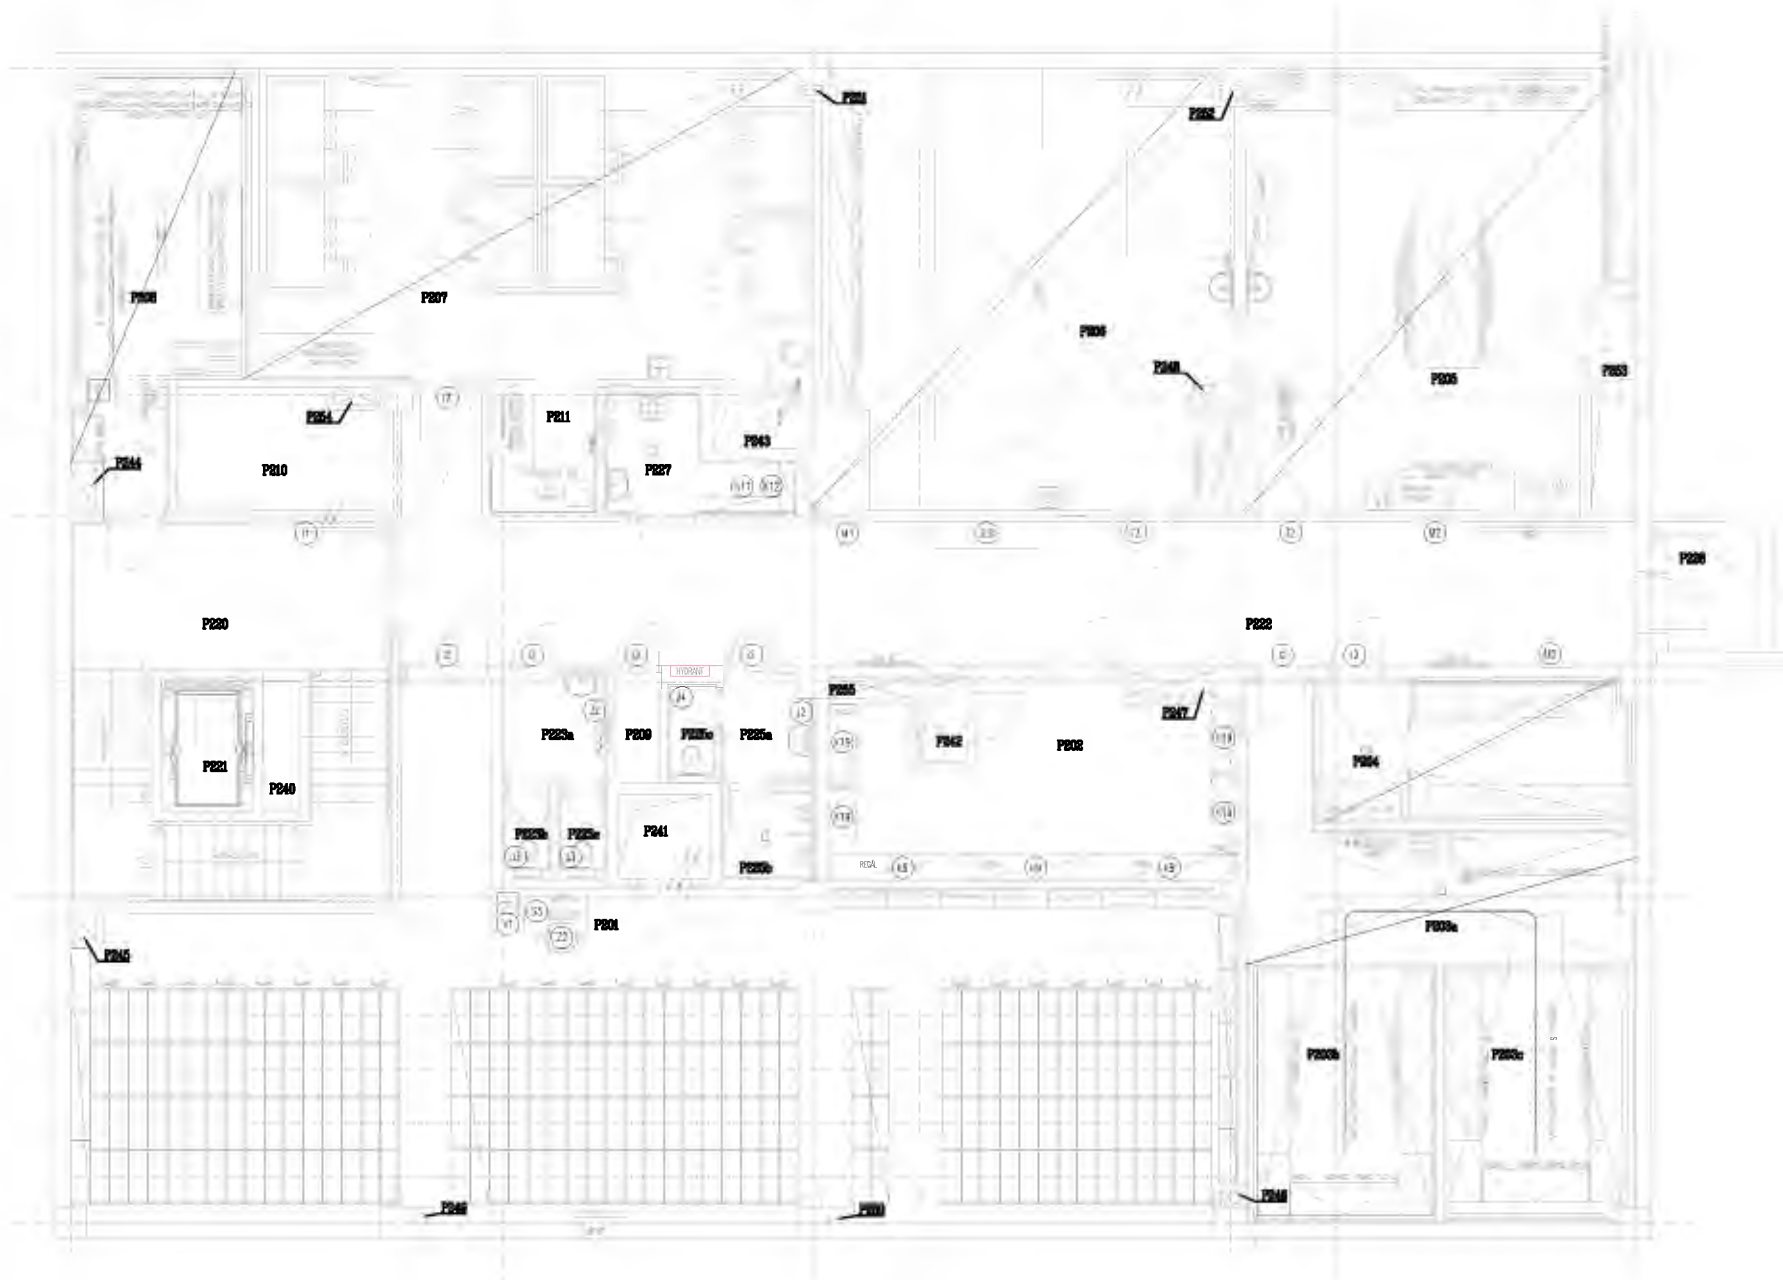


pozn.: vyškrtnuté místnosti jsou řešeny v části D15.02






1.NP

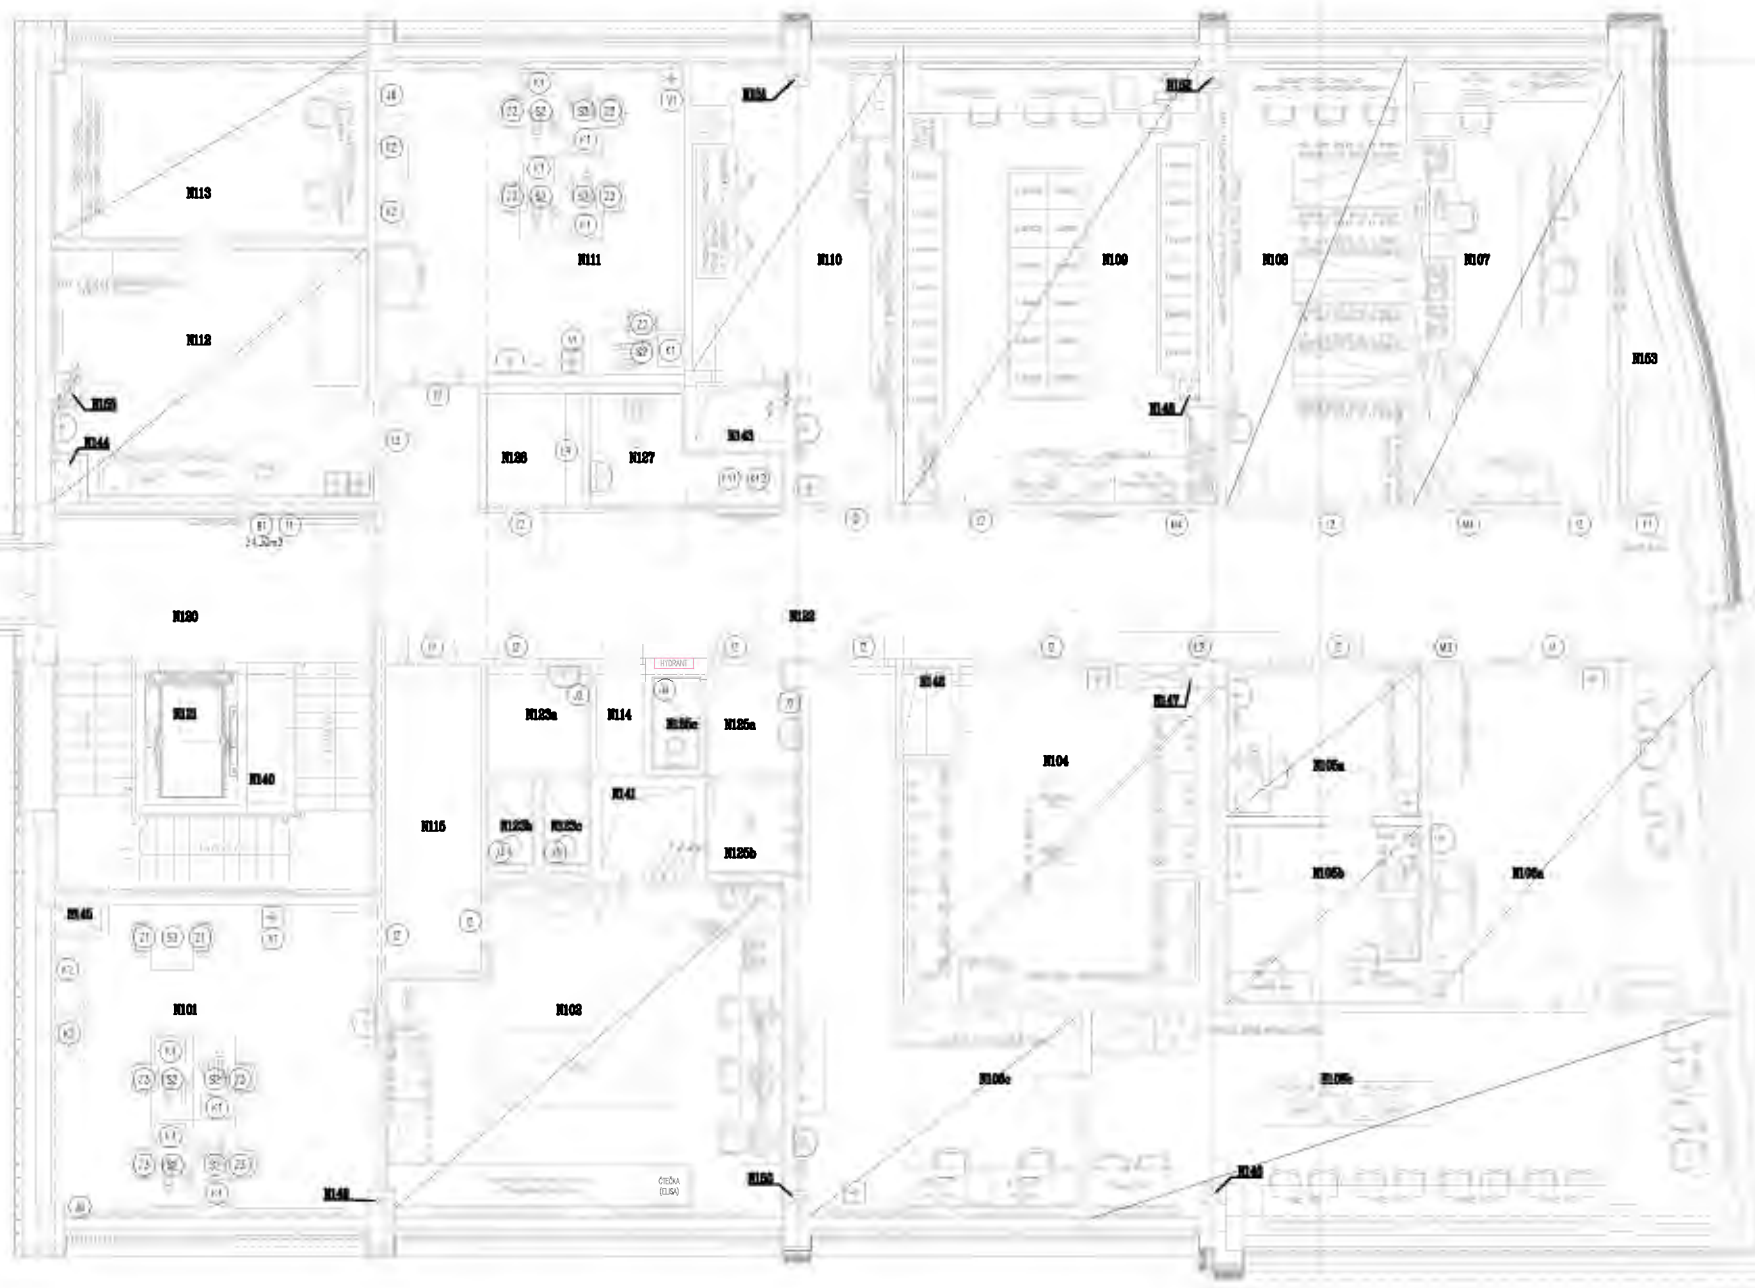


pozn.: vyškrtnuté místnosti jsou řešeny v části D15.02

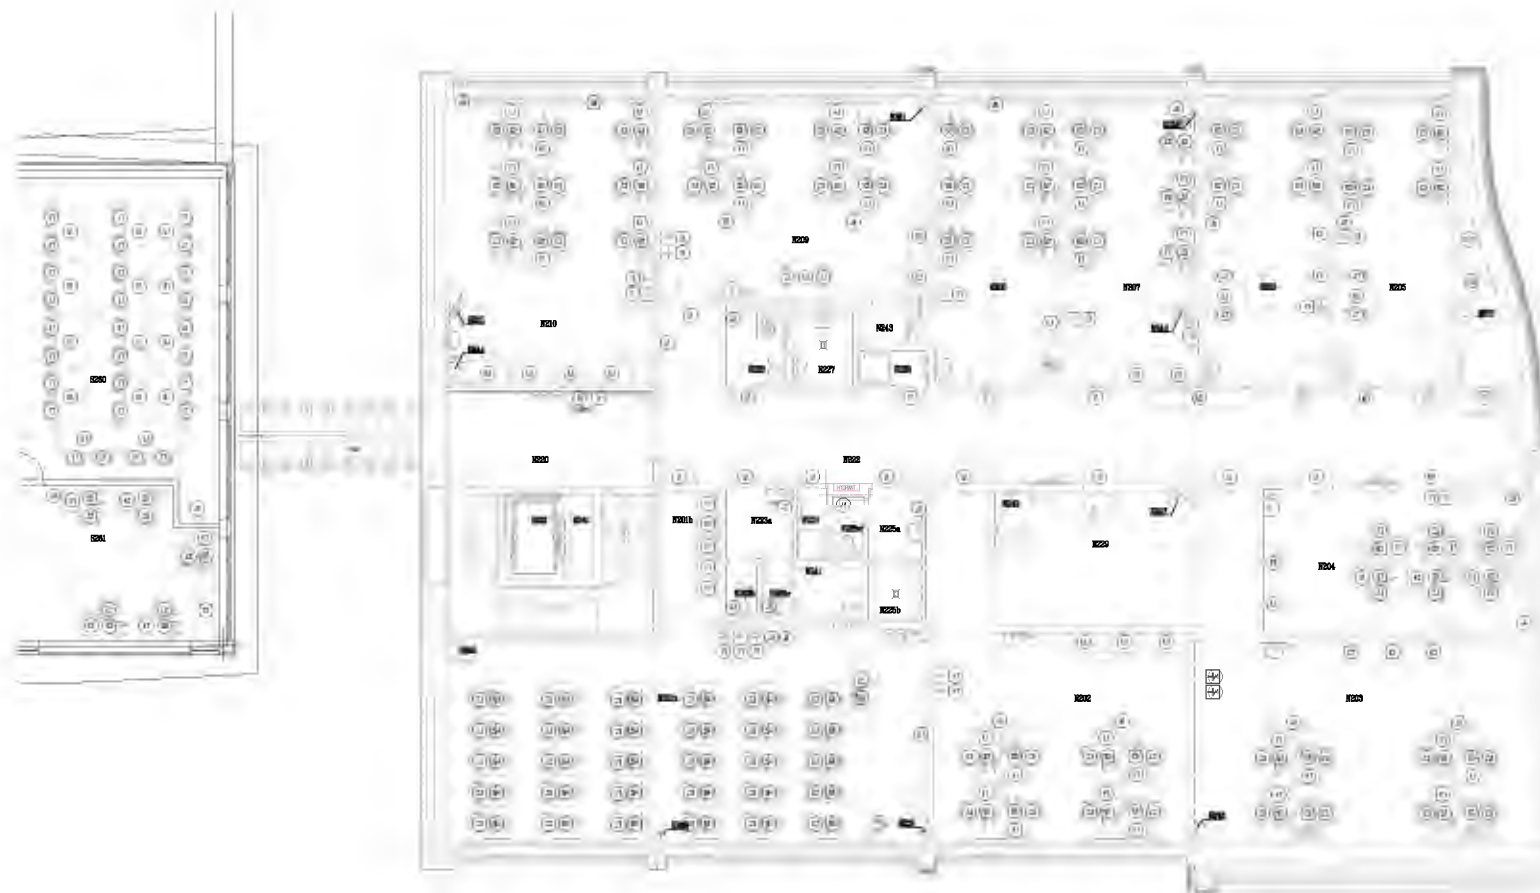

pozn.: vyškrtnuté místnosti jsou řešeny v části D15.02

3.NP

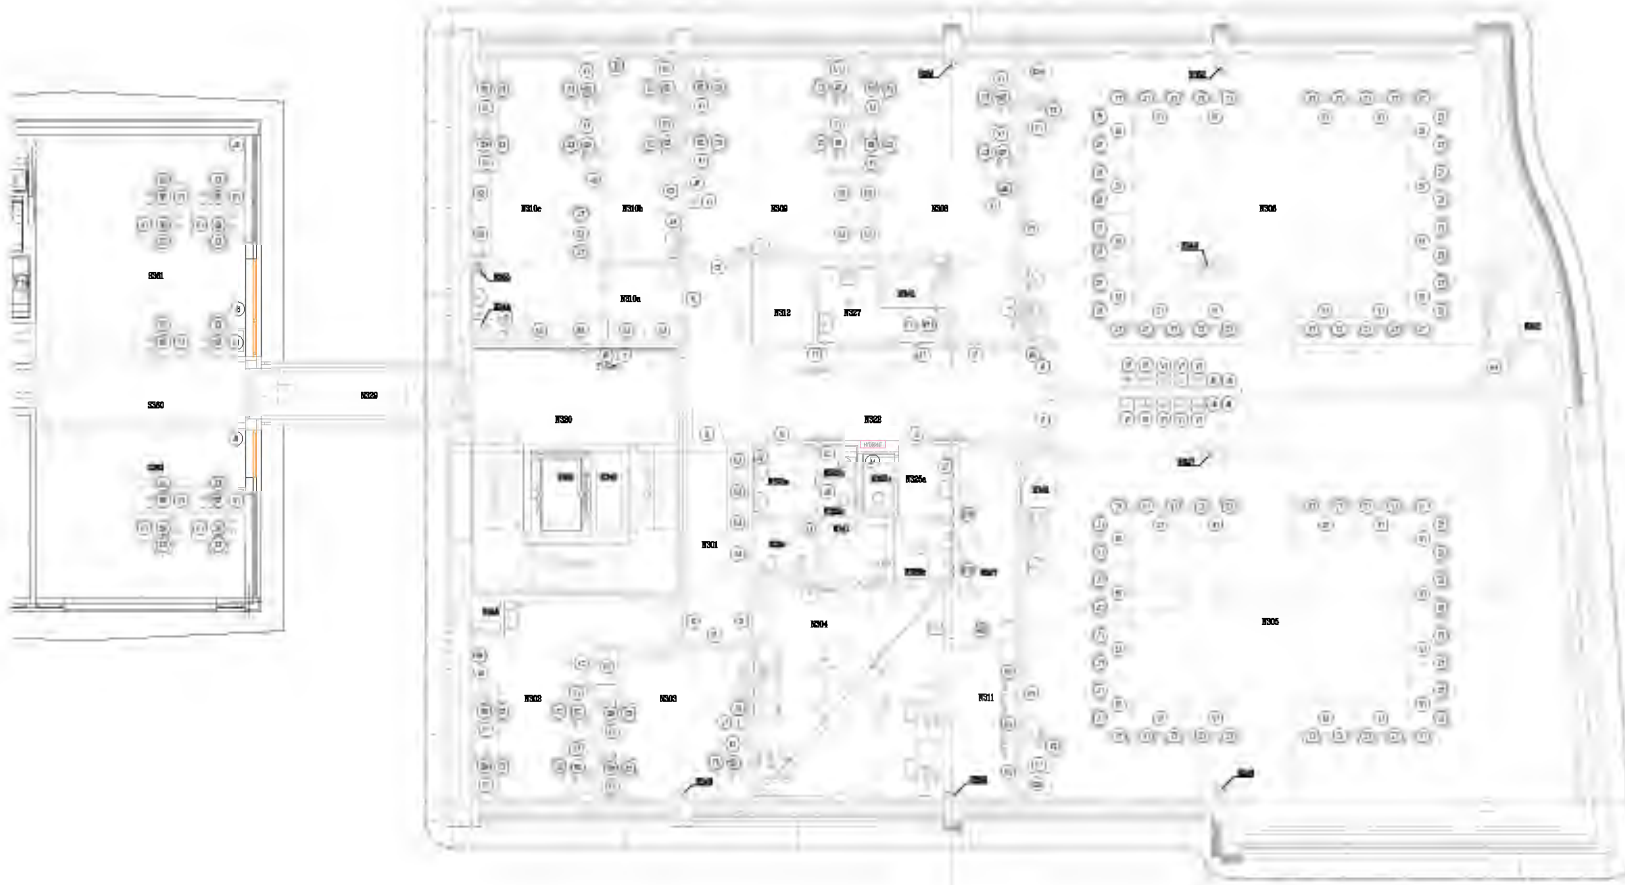

pozn.: vyškrtnuté místnosti jsou řešeny v části D15.02

kód	popis	jed. cena	3PP	2PP	1PP	1NP	2NP	3NP	celkem	cena	konkrétní typ výrobku/výrobce	
k5	police výškově nastavitelné	8 300,00	0	0	4	0	0	0	3	7	58 100,00	Vlastní atyp. výroba Prosto interiéř s.r.o.
k9	regály kovové š 2500	7 900,00	0	3	0	0	0	0	0	3	23 700,00	Vlastní atyp. výroba KREDO-regály s.r.o.
k10	regály kovové š 1500	5 300,00	0	0	0	0	0	0	2	2	10 600,00	Vlastní atyp. výroba KREDO-regály s.r.o.
k11	regály kovové š 1500 v 2600	5 900,00	0	1	0	1	0	0	1	3	17 700,00	Vlastní atyp. výroba KREDO-regály s.r.o.
k12	regály kovové š 950	4 400,00	0	1	0	1	1	0	1	3	13 200,00	Vlastní atyp. výroba KREDO-regály s.r.o.
k13	regály kovové š 1200	6 900,00	3	0	0	0	0	0	0	3	20 700,00	Vlastní atyp. výroba KREDO-regály s.r.o.
k17	skříň vestavěná atyp	11 300,00	0	0	0	0	1	0	1	1	11 300,00	Vlastní atyp. výroba Prosto interiéř s.r.o.
k18	skříň vestavěná atyp	12 300,00	0	0	0	0	1	0	1	1	12 300,00	Vlastní atyp. výroba Prosto interiéř s.r.o.
k19	regály kovové 1400	6 378,00	0	4	0	0	0	0	4	4	25 512,00	Vlastní atyp. výroba KREDO-regály s.r.o.
k20	regály kovové 1900	6 493,00	0	0	0	0	0	0	1	1	6 493,00	Vlastní atyp. výroba KREDO-regály s.r.o.
b1	obklad beton	5 100,00	0	0	23,1	24,3	24,3	21,6	93,3	475 830,00	Vlastní atyp. výroba Prosto interiéř s.r.o.	
t1	telefonní budka	21 000,00	0	0	1	1	1	1	4	84 000,00	Vlastní atyp. výroba Prosto interiéř s.r.o.	
l1	lavice 2000	9 000,00	1	1	0	0	0	1	3	27 000,00	Vlastní atyp. výroba Prosto interiéř s.r.o.	
l2	lavice 3000	12 000,00	0	0	1	1	1	1	3	36 000,00	Vlastní atyp. výroba Prosto interiéř s.r.o.	
l3	lavice šatní 3780	18 000,00	0	0	1	0	0	0	1	18 000,00	Vlastní atyp. výroba Prosto interiéř s.r.o.	
l4	lavice šatní	9 000,00	0	0	0	1	0	0	1	9 000,00	Vlastní atyp. výroba Prosto interiéř s.r.o.	
j2	wc sestava umývárna	21 022,00	0	2	2	2	2	2	10	210 220,00	- COMPACT Stříbrný/ JET DRYER - Koš na papírové ručníky drátěný nerez 47 l - na postavení/ Merida - zrcadlo vlastní atyp. výroba sklenářství Nové Město na Moravě - Dávkovač pěnového mýdla MERIDA TOP, nerez matný/ Merida - zásobník na papírové ručníky, nerez, 275 x 365 x 105 mm/ B2B partner	
j3	wc sestava ženy	6 100,00	0	2	2	2	2	3	11	67 100,00	- Zásobník hygienických sáčků/ Merida - Zásobník na toaletní papír, nerez, Ø 260 x 125 mm/ B2B partner - Wc štětka Optima nerez STETKA/ Optima - Odpadkový koš Bemeta nerez 101915055/ Bemeta - ASKJA 010 CS věšák 40x18x24mm jednoduchý,matný nerez/ VencI	
j4	wc sestava muži	3 200,00	0	1	1	1	1	1	5	16 000,00	- Wc štětka Optima nerez STETKA/ Optima - Zásobník na toaletní papír, nerez, Ø 260 x 125 mm/ B2B partner - ASKJA 010 CS věšák 40x18x24mm jednoduchý,matný nerez/ VencI	
j5	wc sestava invalida	10 800,00	0	0	1	0	1	0	2	21 600,00	- Wc štětka Optima nerez STETKA/ Optima - ASKJA 010 CS věšák 40x18x24mm jednoduchý,matný nerez/ VencI - Zásobník na toaletní papír, nerez, Ø 260 x 125 mm/ B2B partner - Odpadkový koš Bemeta nerez 101915055/ Bemeta - Zásobník hygienických sáčků/ Merida - Dávkovač pěnového mýdla MERIDA TOP, nerez matný/ Merida - zásobník na papírové ručníky, nerez, 275 x 365 x 105 mm/ B2B partner	
l1	infotabule	3 900,00	1	1	1	1	1	1	6	23 400,00	- Koš na papírové ručníky drátěný nerez 47 l - na postavení/ Merida Vlastní atyp. výroba Přelepky.cz	
i2	info štítky	320,00	10	9	15	16	16	11	77	24 640,00	Vlastní atyp. výroba Přelepky.cz	
<b>Celkem bez DPH</b>										<b>1 212 395,00</b>	Kč	

kód	popis	jed. cena	3PP	2PP	1PP	1NP	2NP	3NP	celkem	cena	konkrétní typ výrobku/výrobce
s1	stůl 1800x800	3 900,00	0	0	0	0	15	32	47	183 300,00	Vlastní atyp. výroba Prosto interiéř s.r.o.
s2	stůl 1800x800 kancelářský	4 500,00	0	0	10	9	64	31	114	513 000,00	Vlastní atyp. výroba Prosto interiéř s.r.o.
s2a	stůl pro vyučující 2200x800	9 000,00	0	0	0	0	0	2	2	18 000,00	Vlastní atyp. výroba Prosto interiéř s.r.o.
s3	stůl 1200x800	3 700,00	2	1	2	1	3	1	10	37 000,00	Vlastní atyp. výroba Prosto interiéř s.r.o.
s4	pc stůl 900x800	3 400,00	0	0	0	0	30	0	30	102 000,00	Vlastní atyp. výroba Prosto interiéř s.r.o.
s4a	stůl pro vyučující 1500x900	7 000,00	0	0	0	0	1	0	1	7 000,00	Vlastní atyp. výroba Prosto interiéř s.r.o.
s5	stůl 1200x700	3 600,00	1	0	0	0	0	0	1	3 600,00	Vlastní atyp. výroba Prosto interiéř s.r.o.
s6	pult 1895x800	4 200,00	1	0	0	0	0	0	1	4 200,00	Vlastní atyp. výroba Prosto interiéř s.r.o.
z1	židle přisedová	4 290,00	1	0	4	2	34	74	115	493 350,00	konferenční židle OSLO 228-Z-N4/ LD Seating
z2	kancelářská židle pvc	5 500,00	2	1	0	5	36	9	53	291 500,00	konferenční židle OSLO 227- F80-N6 (včetně područek RM60)/ LD Seating
z3	kancelářská židle koberec	5 500,00	0	0	10	4	59	24	97	533 500,00	konferenční židle OSLO 227- F80-N6 (včetně područek RM60)/ LD Seating
v1	věšák hliník	2 531,00	4	1	2	3	16	16	42	106 302,00	Stojanový věšák ALVA COLLECTION s držákem deštníků/ Techo
m1	stabilizovaný mech 3150	18 314,00	0	1	1	0	0	0	2	36 628,00	Vlastní atyp. výroba Prosto interiéř s.r.o.
m2	fotografie zasklená 3150	4 500,00	0	2	2	0	0	0	4	18 000,00	Vlastní atyp. výroba Přelepky.cz
m3	stabilizovaný mech 3350	19 912,00	0	0	0	1	1	0	2	39 824,00	Vlastní atyp. výroba Prosto interiéř s.r.o.
m4	fotografie zasklená 3350	4 700,00	0	0	0	2	1	0	3	14 100,00	Vlastní atyp. výroba Přelepky.cz
m5	stabilizovaný mech 3000	17 344,00	0	0	0	0	0	1	1	17 344,00	Vlastní atyp. výroba Prosto interiéř s.r.o.
k1	kontejner pod stůl	4 700,00	0	0	10	9	64	33	116	545 200,00	Vlastní atyp. výroba Prosto interiéř s.r.o.
k2	skříň 1200x600	12 000,00	0	0	1	4	20	11	36	432 000,00	Vlastní atyp. výroba Prosto interiéř s.r.o.
k3	skříň 900x600	9 000,00	0	0	0	0	0	6	6	54 000,00	Vlastní atyp. výroba Prosto interiéř s.r.o.
k4	atyp skříň 1180x800	14 000,00	0	0	0	0	0	1	1	14 000,00	Vlastní atyp. výroba Prosto interiéř s.r.o.
k6	regály kovové 1100	4 900,00	0	0	1	0	0	0	1	4 900,00	Vlastní atyp. výroba Olejník s.r.o.
k8	policová skříň otevřená	6 000,00	1	0	0	0	0	0	1	6 000,00	Vlastní atyp. výroba Prosto interiéř s.r.o.
k14	skříň na latě bez polic 2500	14 000,00	1	0	0	0	0	0	1	14 000,00	Vlastní atyp. výroba Prosto interiéř s.r.o.
k15	skříň na theo	16 800,00	1	0	0	0	0	0	1	16 800,00	Vlastní atyp. výroba Prosto interiéř s.r.o.
p1	projekční plátno	11 736,00	0	0	0	0	0	2	2	23 472,00	Elektrické projekční plátno VMAX 2 Série 120"(16:9)/ELITE SCREENS
p2	samostojící tabule	5 799,00	0	0	0	0	1	0	1	5 799,00	Mobilní oboustranná magnetická tabule, 150x120 cm/ B2Bpartner
j6	koš kancelářský	220,00	3	0	3	2	18	13	39	8 580,00	drátěný odpadkový koš, černý, 16l/ Victoria
<b>Celkem bez DPH</b>										<b>3 543 399,00</b>	Kč