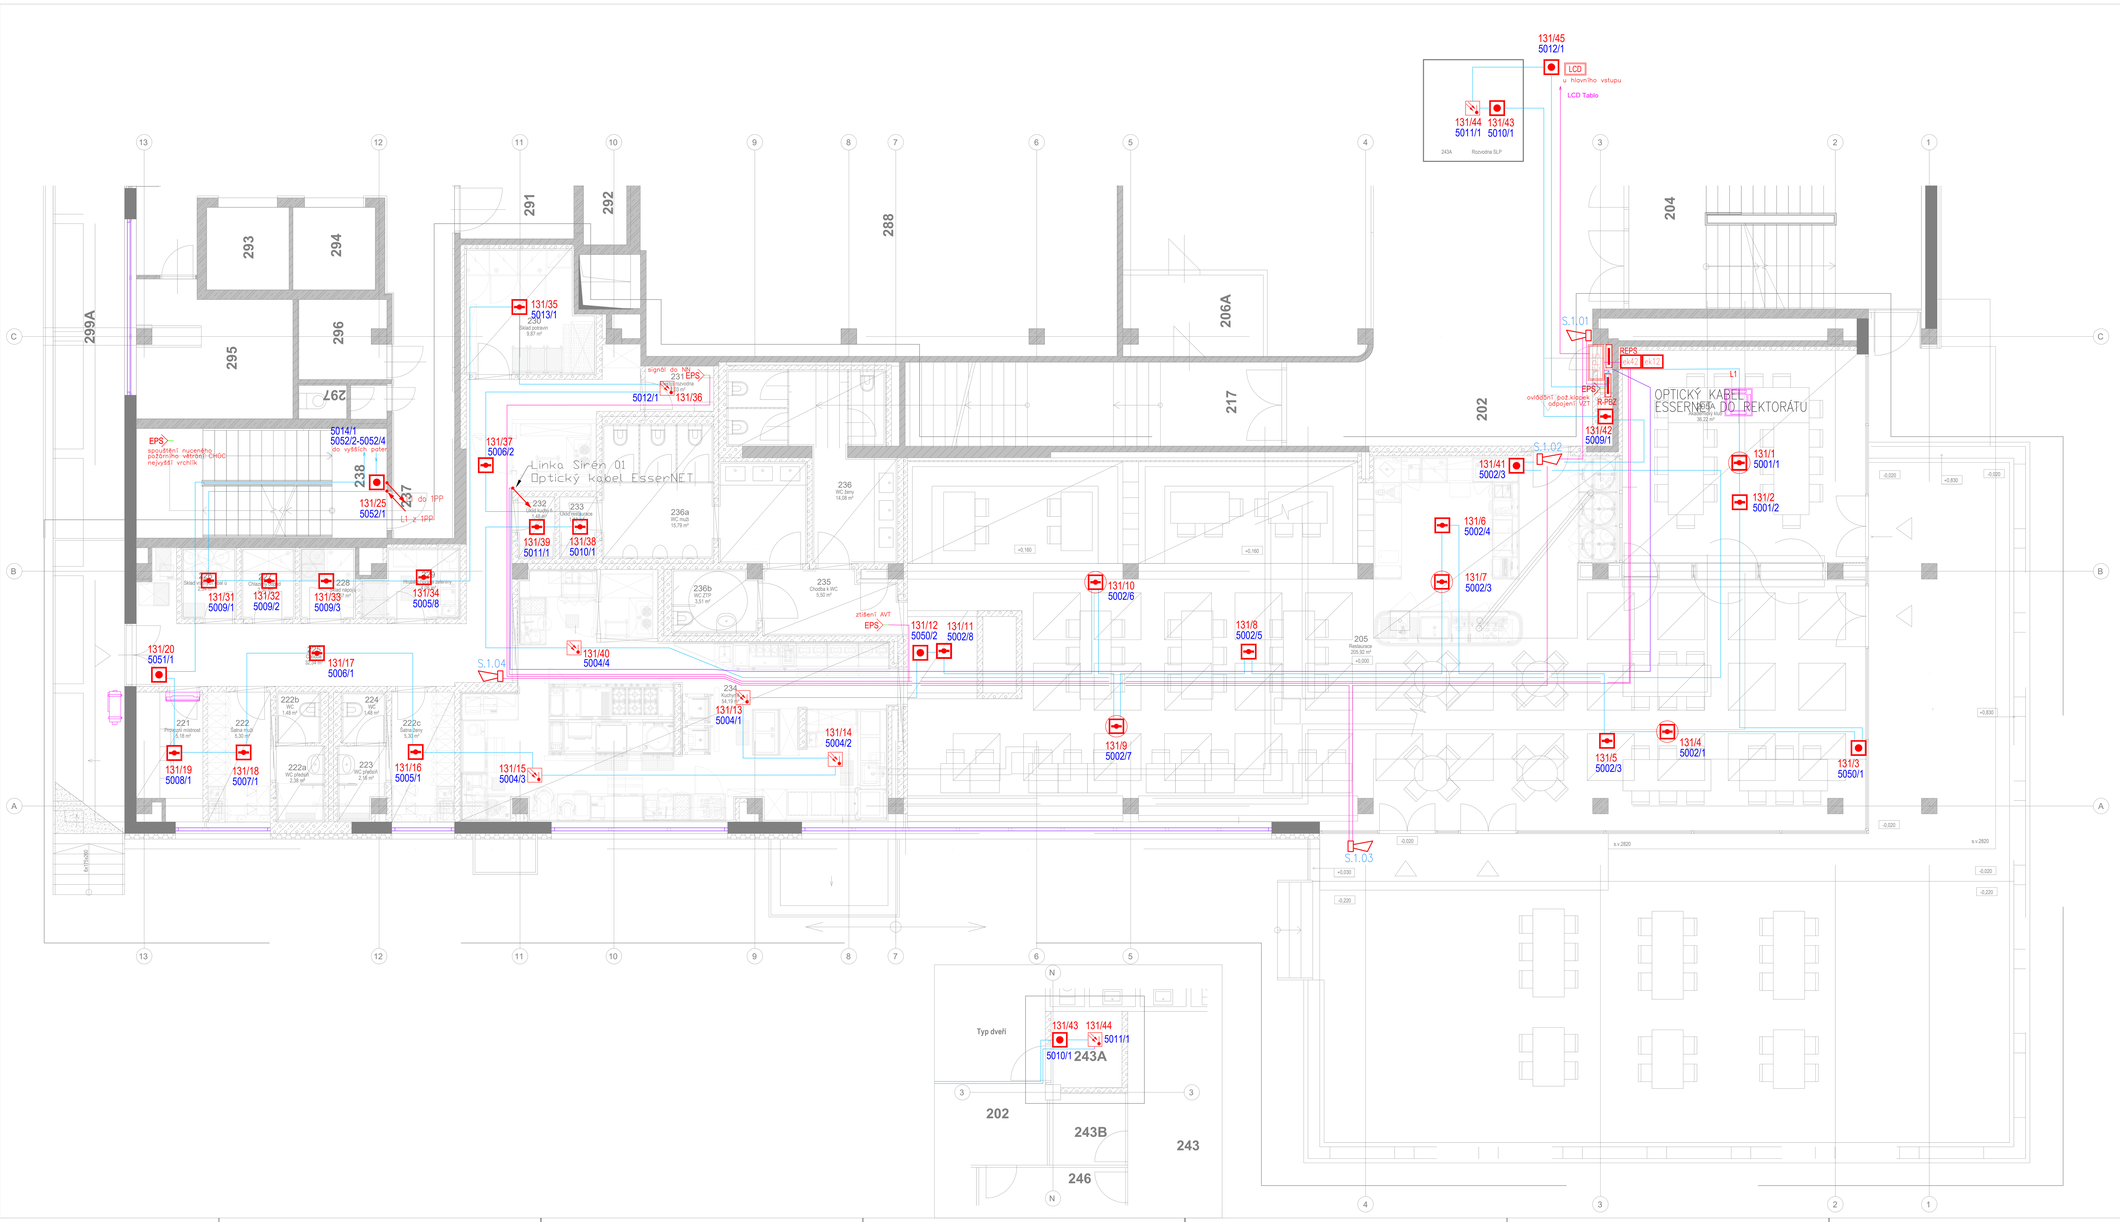

Tabulka místností 1.NP - ŘEŠENÁ ČÁST

ČÍSLO	NÁZEV MÍSTNOSTI	PLOCHA [m²]	PODLAHA	POVRCHOVÉ ÚPRAVY STĚNY	POVRCHOVÉ ÚPRAVY STROP	Světlá výška [mm]	POZNÁMKA
201	Restaurace	207,92	PVC - Keramická dlažba	Omyvatelná stěrka	Studená podhled	2800	1.200 pod podhled 100
202A	Kancelářský kout	8,40	PVC - Dřevěná lamela	Omyvatelná stěrka	Studená podhled	2800	nika na bar interiér
203	Bar	9,00	PVC - Dřevěná lamela	Omyvatelná stěrka	SDK podhled	2800	-
221	Převlek.místnost	5,18	PVC - Dřevěná dlažka	Keramický obklad	SDK podhled	2800	-
222	Šatna muži	5,30	PVC - Dřevěná dlažka	Keramický obklad	SDK podhled	2800	-
222a	WC předsíň	2,38	PVC - Dřevěná dlažka	Keramický obklad	SDK podhled	2800	s. obkladu 2000mm
222b	WC	1,48	PVC - Dřevěná dlažka	Keramický obklad	SDK podhled	2800	s. obkladu 2000mm
222c	Šatna ženy	5,30	PVC - Dřevěná dlažka	Keramický obklad	SDK podhled	2800	s. obkladu 2000mm
223	WC předsíň	2,16	PVC - Dřevěná dlažka	Keramický obklad	SDK podhled	2800	s. obkladu 2000mm
224	WC	1,48	PVC - Dřevěná dlažka	Keramický obklad	SDK podhled	2800	s. obkladu 2000mm
225	Chodba	32,44	PVC - Dřevěná dlažka	Omyvatelný nátěr	Malba bílá	2800	-
226	Sklad nářadí-úklid	2,64	PVC - Dřevěná dlažka	Keramický obklad	Malba bílá	2250	s. obkladu 2000mm
227	Chodba-výtah	2,91	PVC - Dřevěná dlažka	Keramický obklad	Malba bílá	2250	s. obkladu 2000mm
228	Sklad hlavní	2,57	PVC - Dřevěná dlažka	Keramický obklad	Malba bílá	2250	s. obkladu 2000mm
229	Sklad nářadí-úklid-zeleniny	2,64	PVC - Dřevěná dlažka	Keramický obklad	Malba bílá	2250	s. obkladu 2000mm
230	Předsíň přístup	9,87	PVC - Dřevěná dlažka	Keramický obklad	SDK podhled	2800	s. obkladu 2000mm
231	Sklad-rozvodna	2,02	PVC - Antistatická PVC	Malba bílá	Malba bílá	2250	-
232	Sklad kuchyň	1,48	PVC - Dřevěná dlažka	Keramický obklad	SDK podhled	2500	s. obkladu 1500mm
233	Sklad restaurace	1,47	PVC - Keramická dlažka	Keramický obklad	SDK podhled	2500	s. obkladu 1500mm
234	Kuchyň	54,37	PVC - Keramická dlažka	Keramický obklad	SDK podhled	2800	s. obkladu 2000mm
235	Chodba k WC	5,80	PVC - Keramická dlažka	Keramický obklad	SDK podhled	2500	s. obkladu 2000mm
236	WC muži	14,78	PVC - Keramická dlažka	Keramický obklad	SDK podhled	2800	s. obkladu 2000mm
236a	WC muži	10,79	PVC - Keramická dlažka	Keramický obklad	SDK podhled	2800	s. obkladu 2000mm
236b	WC ZTP	3,51	PVC - Keramická dlažka	Keramický obklad	SDK podhled	2800	s. obkladu 2000mm
237	Recepce 0,7	3,68	PVC - Antistatická PVC	Malba bílá	Malba bílá	2250	-
Celková plocha		427,36					

LEGENDA EPS

- ODTŘÍCNÁ EPS
- EXTERNÍ ZOBRAZOVACÍ TABLO
- AUTOMATICKÝ HLÁSIČ – TERMODIFERENCIÁLNÍ
- AUTOMATICKÝ HLÁSIČ – OPTICKO-KOUŘOVÝ
- AUTOMATICKÝ HLÁSIČ – OPTICKO-KOUŘOVÝ V PODHLEDU
- AUTOMATICKÝ HLÁSIČ – MULTISENZOROVÝ
- TLAČÍTKOVÝ HLÁSIČ EPS
- SIRÉNA EPS
- ELEKTROMECHANICKÝ ZÁMEK OVLÁDANÝ EPS
- OVLÁDACÍ VÝVOD
- ROZVADĚČ REPS, VSTUPNÉ/VÝSTUPNÍ MODULY
- VSTUPNÍ/VÝSTUPNÍ MODUL 4IN/2OUT
- VSTUPNÍ MODUL 12 IN
- OVLÁDACÍ VEDENÍ S FUNKČNÍ INTEGRITOU
- KRUHOVÁ HLÁSIČOVÁ LINKA S FUNKČNÍ INTEGRITOU
- KRUHOVÁ HLÁSIČOVÁ LINKA (BEZ FUNKČNÍ INTEGRITY)
- LINKA OPTICKÝ KABEL

Revize	Datum	Obsah změny / popis změn	Vypracoval
5			
4			
3			
2			
B	1.6.2023	Úprava rozvodu navrhovaných prací	

Stavební vpětí - PM

Měřítko vpětím: Ne

Objednatel:	Česká zemědělská univerzita v Praze	Zpracovatel:	GREBNER, KŘOVÁKOVA KANCELÁŘSKÁ KANCELÁŘ, ZDENĚKA HRDLIČKY 1283/8, 148 00 PRAHA 4
Místo stavby:	Praha – Suchdol	Stupeň:	DSŘ - dokumentace pro výběr zhotovitele
Název akce:	Česká zemědělská univerzita v Praze **Rekonstrukce restaurace Farma** Dokumentace pro výběr zhotovitele		
Výkres:	ELEKTRICKÁ POŽÁRNÍ SIGNALIZACE **Půdorys 1.NP**		

Autorizace:	Ing. arch. T. Mal	
Zodp. projektant:	Ing. P. Tesárek	
Spolupracoval:	J. Bělina	
Kontroloval:	Ing. K. Mareš	
Schválil:	Ing. P. Tesárek	
Měřítko:	1:50	
Formát:	24x 84	
Datum:	4/2023	
Číslo zakázky:	PGI 2538-22	
Soubor:	DWZ/EPS	
Číslo přílohy:	D.1.7.3–02	
Změna:	B	

Soubor: K:\2021\538_22\pdf_PROJEKTY\D1.7 ELEKTROINSTALACE\D1.7.3 EPS\D.1.7.3-02_PUDORYS_1NP_-_Stav_DSŘ_1_2023-06-14.dwg
Tisk: 2023-06-14 13:47