


DETAIL 1:10

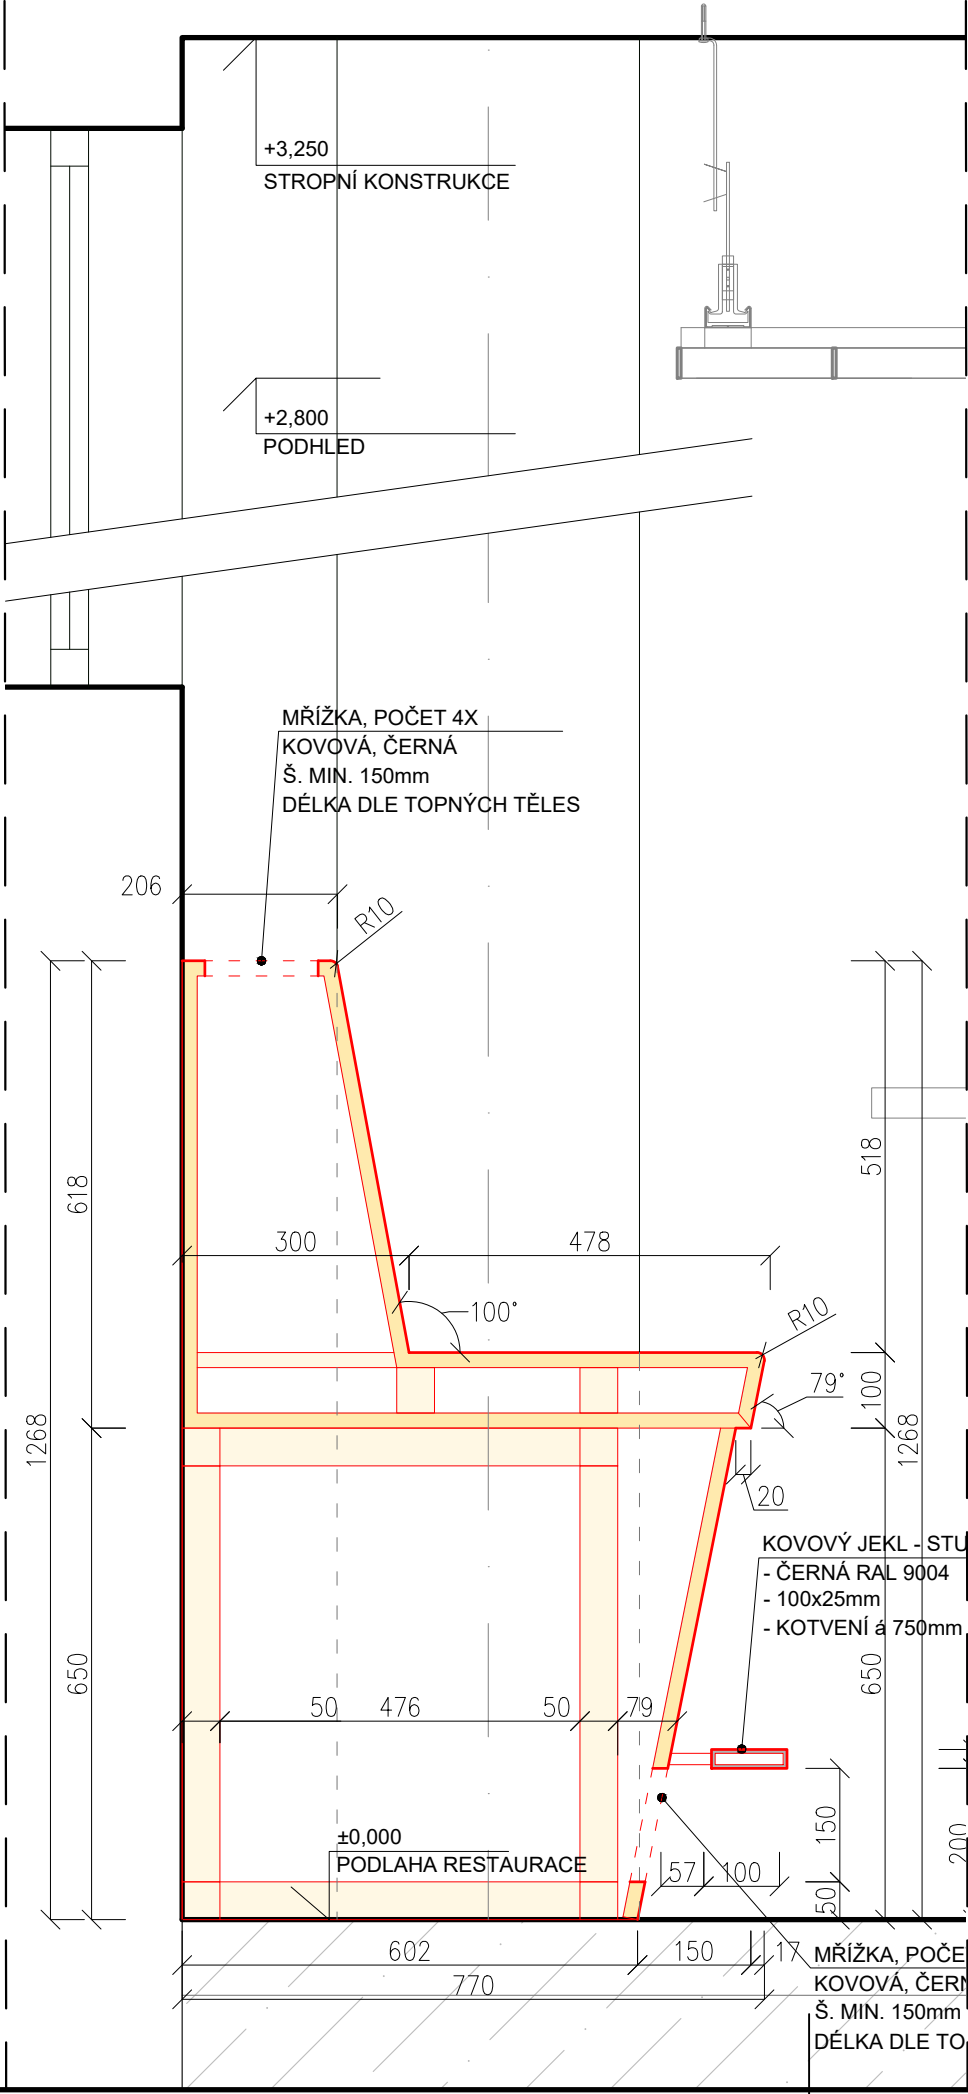

POPIS MATERIÁLU A KOVÁNÍ:
LAVICE POD OKNEM

CELODŘEVĚNÉ MASIVNÍ LAVICE KOPÍRUJÍCÍ OKENNÍ OTVORY U OBVODOVÉ STĚNY. LAVICE JSOU TZV. BAROVÉHO TYPU - SEDÁK JE VÝŠE 750mm. LAVICE MUSÍ BÝT VYROBENY ZE STEJNÉHO MATERIÁLU JAKO OSTATNÍ VÝROBKY MOBILIÁŘE. LAVICE JSOU VE SPODNÍ ČÁSTI ZKOŠENÉ A MAJÍ ZDE KOVOVÝ STUPEŇ.

PLOŠNÝ MATERIÁL:
MASIVNÍ DUBOVÁ LAVICE
- DUB PŘÍRODNÍ
- VZOROVAT S ARCHITEKTEM DLE VZORKŮ
- FINÁLNÍ POVRCH MUSÍ KORESPONDOVAT S OSTATNÍMI DŘEVĚNÝMI PRVKY INTERIÉRU
NEPOHLEDOVÉ VNITŘNÍ NOSNÉ KONSTRUKCE MOHOU BÝT SUROVÉ (např. SMRKOVÉ HRANOLY)

OSTATNÍ:
KOVOVÝ JEKL JAKO STUPEŇ PRO NOHY
- 100x25mm PO CELÉ DÉLCE LAVICE (5,5 + 5,6 m)
- KOTVENO PO 750mm
MŘÍŽKY PRO TOPENÍ
- 4x V OPĚRÁKU NAD OTOPNÝMI TĚLESY
- 4x V PŘEDNÍM LICI PŘED OTOPNÝMI TĚLESY
- ŠÍŘKA min. 150mm, ČERNÁ, KOV (HLINÍK)
- NUTNÁ KOORDINACE S PROJEKTEM VYTÁPĚNÍ

ELEKTRO:
EL. ZÁSUVKY - 4x 230V vč. 2x USB NA KAŽDÉ ZÁSUVCE

POZNÁMKA:
KONSTRUKCI A FINÁLNÍ ROZMĚRY NUTNO OVĚŘIT NA VÝROBNÍ DOKUMENTACI

5			
4			
3			
2			
B	1.6.2023	Úprava rozsahu navrhovaných prací	
Revize	Datum	Obsah výkresu / popis změn	Vypracoval

Soutěžní systém: JTSK

Výškový systém: Bpv

Objednatel:	Zpracovatel:	Zpracovatel číste:	Paré:
CZU Česká zemědělská univerzita v Praze	GREBNER INŽENÝRSKÁ A PROJEKTOVÁ KANCELÁŘ SPOL. S R. O. JESENIOVA 1196/52, 130 00 PRAHA 3	MED PAVLÍK ARCHITEKTI www.mparchitekti.cz	
Místo stavby: Praha – Suchbát	SOD objednatel:	Architekt: Ing. arch. T. Med	
Název akce:		Zodp. projektant: Ing. R. Šembera	
		Vypracoval: Ing. arch. R. Mazálek	
		Kontrola: Ing. D. Fink	
		HIP: Ing. R. Šembera	
		Metrika: 1:25,1:10	Formát: 4x A4
		Číslo zakázky: PGI 2538-22	Datum: 06/2023
Příloha:	Návrh interiéru LAVICE POD OKNEM	Číslo přílohy: D.1.5.b-19	Stupeň: DVZ
		Změna: B	