



DETAIL A-A' 1:30

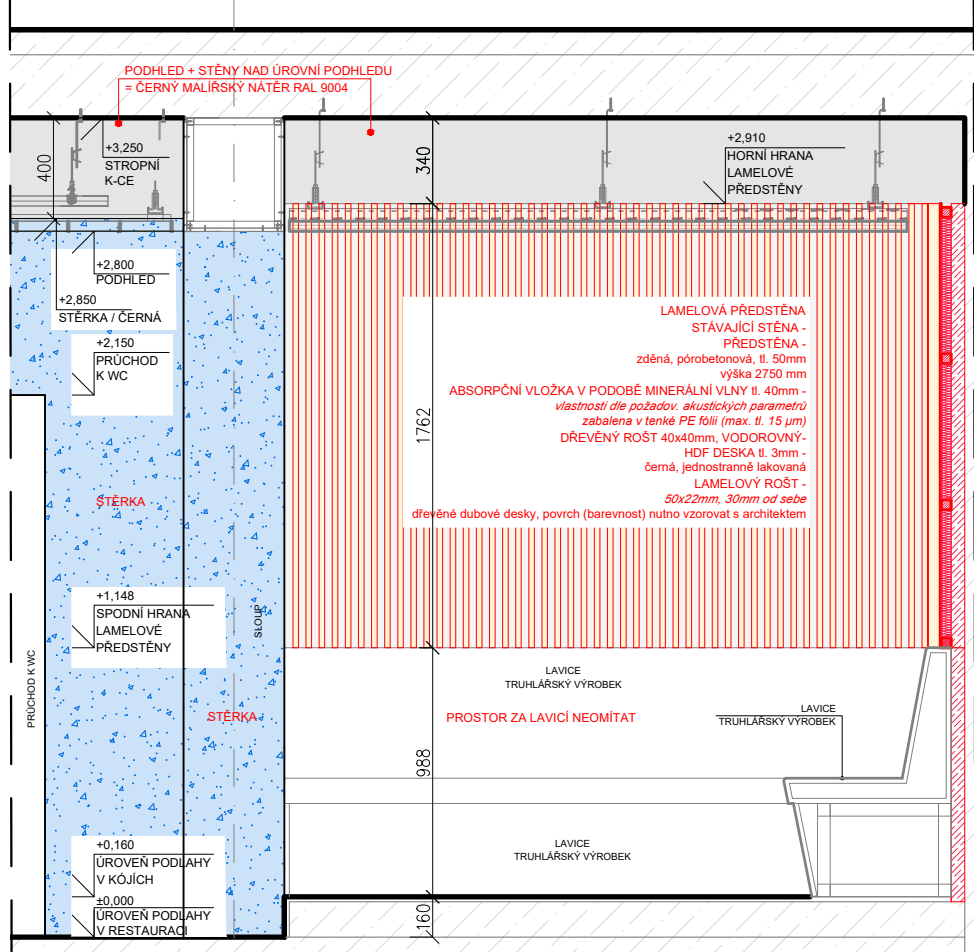

DETAIL B-B' 1:30

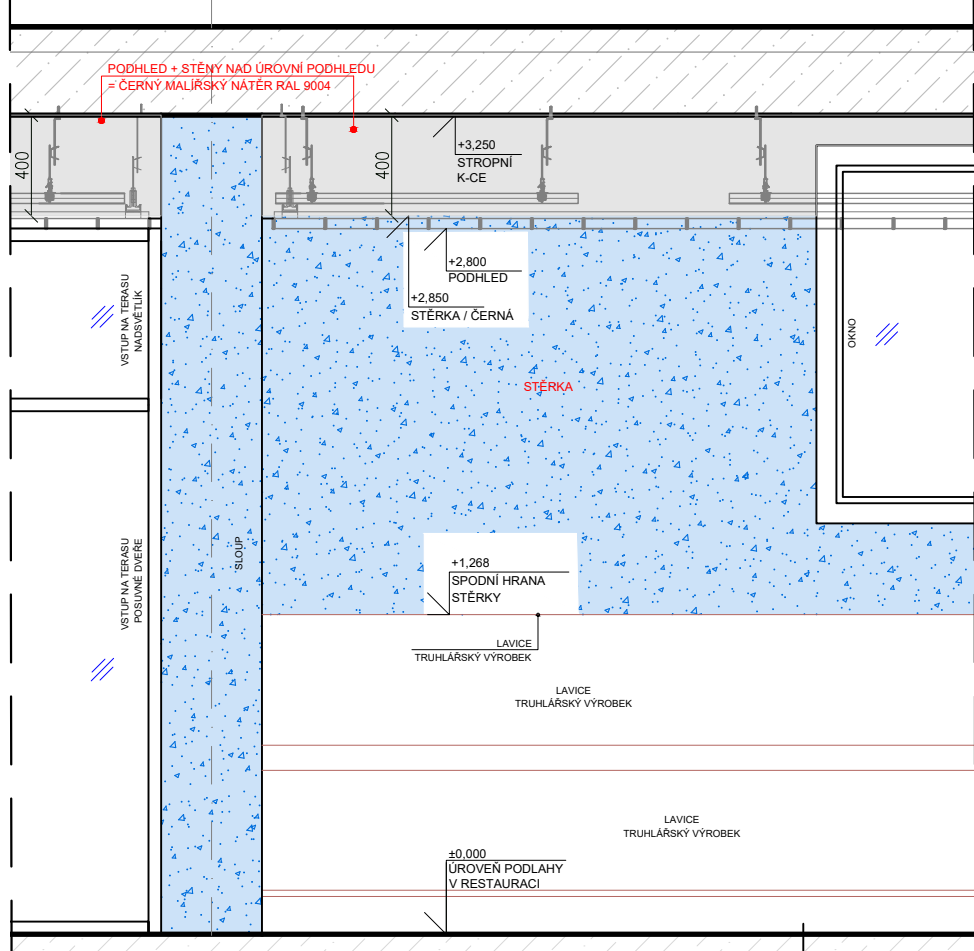

LEGENDA

MATERIÁLY:

- LAMELOVÁ PŘEDSTĚNA**
- V KÓJÍCH A POUZE NAD LAVICEMI
 - CELKOVÁ SKLADBA VIZ. DETAIL A-A'
 - V OBOU KÓJÍCH JSOU LAMELY VYNECHÁNY V PLOŠE 1634x974mm NA STŘEDU HORIZONTÁLNĚ I VERTIKÁLNĚ - VE VYNECHÁNÉM PROSTORU BUDE ZAVĚŠENA TV OBRAZOVKA, viz. VÝKRES LAVIC
 - ROST 50x22 mm, 30 mm OD SEBE, NAVAZUJE NA PODHLED
 - NUTNO VZOROVAT S ARCHITEKTEM !
 - PLOCHA 26,5 m²
- STĚRKA**
- DEKORATIVNÍ STĚRKA IMITUJÍCÍ POHLEDOVÝ BETON
 - VICEVRSTVÁ CEMENTOVÁ STĚRKA
 - HOMOGENNÍ PASTA NA VÁPENNÉ BÁZI S OBSAHEM MRAMOROVÝCH ZRN
 - APLIKAČNÍ METODA BUDE PROVEDENA V SOULADU S DOPORUČENÍM VÝROBCE
 - SVĚTLÉ ŠEDÁ AŽ BEŽOVÁ BARVA
 - PODKLAD = VÝZRÁLA OMITKA + PENETRACE
 - VICEVRSTVÁ STĚRKY (CELOPLOŠNĚ + DALŠÍ VRSTVY PRO VYTVÁŘENÍ RELIEFŮ PRO VYTVOŘENÍ INDUSTRIÁLNÍHO DESIGNU)
 - STĚRKA JE OŠETŘENA FINÁLNÍM NÁTĚREM ZA ÚČELEM VYŠŠÍ OCHRANY PROTI OΤĚRŮ A VYŠŠÍ VODĚODOLNOSTI NA BÁZI VOSKOVÉHO MOLEKULÁRNÍHO RETÉZCE VE VODNÍ DISPERZI S ADITIVY USNADŇUJÍCÍMI APLIKACI PROTI
 - NUTNO VZOROVAT S ARCHITEKTEM !
 - PLOCHA 137 m²
- FOTOTAPETA**
- TAPETA - FOTOGRAFIE AREÁLU VE VYSOKÉM ROZLIŠENÍ PŘES CELOU STĚNU
 - PLOCHA 17,1 m²



REFERENČNÍ OBRÁZEK STĚRKY

POZNÁMKY:

- POVRCHY NA WC JSOU ŘEŠENY NA VÝKRESECH D.1.5.b-10,11,12,13,14,15,16,17
- ZELENÉ STĚNY JSOU ŘEŠENY NA VÝKRESE D1.5.b-11 ROSTLINY V INTERIÉRU

5				
4				
3				
2				
B	1.6.2023	Úprava rozsahu navrhovaných prací		
Revize	Datum	Obsah výkresu / popis změn		Vypracoval

Souřadnicový systém: JTSK

Výškový systém: Bv

Objednatel: CZU Česká zemědělská univerzita v Praze		Zpracovatel: GREBNER INŽENÝRSKÁ A PROJEKTOVÁ KANCELÁŘ SPOL. S R. O. JESENIOVA 1196/52, 130 00 PRAHA 3		Zpracovatel částí: MED PAVLÍK ARCHITEKTI www.mparchitekti.cz		Paré:
Místo stavby: Praha – Suchbát		SDD objednatel:		Architekt	Ing. arch. T. Med	
Název akce: Česká zemědělská univerzita v Praze Rekonstrukce restaurace Farma Dokumentace pro výběr zhotovitele		Zodp. projektant		Ing. R. Šembera		
				Vypracoval	Ing. arch. R. Mozádek	
				Kontrola	Ing. D. Fink	
				HP	Ing. R. Šembera	
Příloha: Návrh interiéru Povrchové úpravy stěn		Měřítko: 1:50, 1:30		Formát: 4x A4	Datum: 06/2023	
		Číslo zakázky: PGI 2538-22		Stupeň: DVZ		
		Číslo přílohy: D.1.5.b-09		Změna: B		