


Soubor: \\mpa-nos\mpa\01-akce\2022\2022-17-S CZU, Restaurace Farma\5-Dsp+Dps\interier\cod\ \_008\_2022-16-S CZU, Restaurace Farma\_interierová Dokumentace ; uložení: 2023-06-08-15:24 ; tisk: 2023-06-08-15:40/14 WC CH ZTP PUD

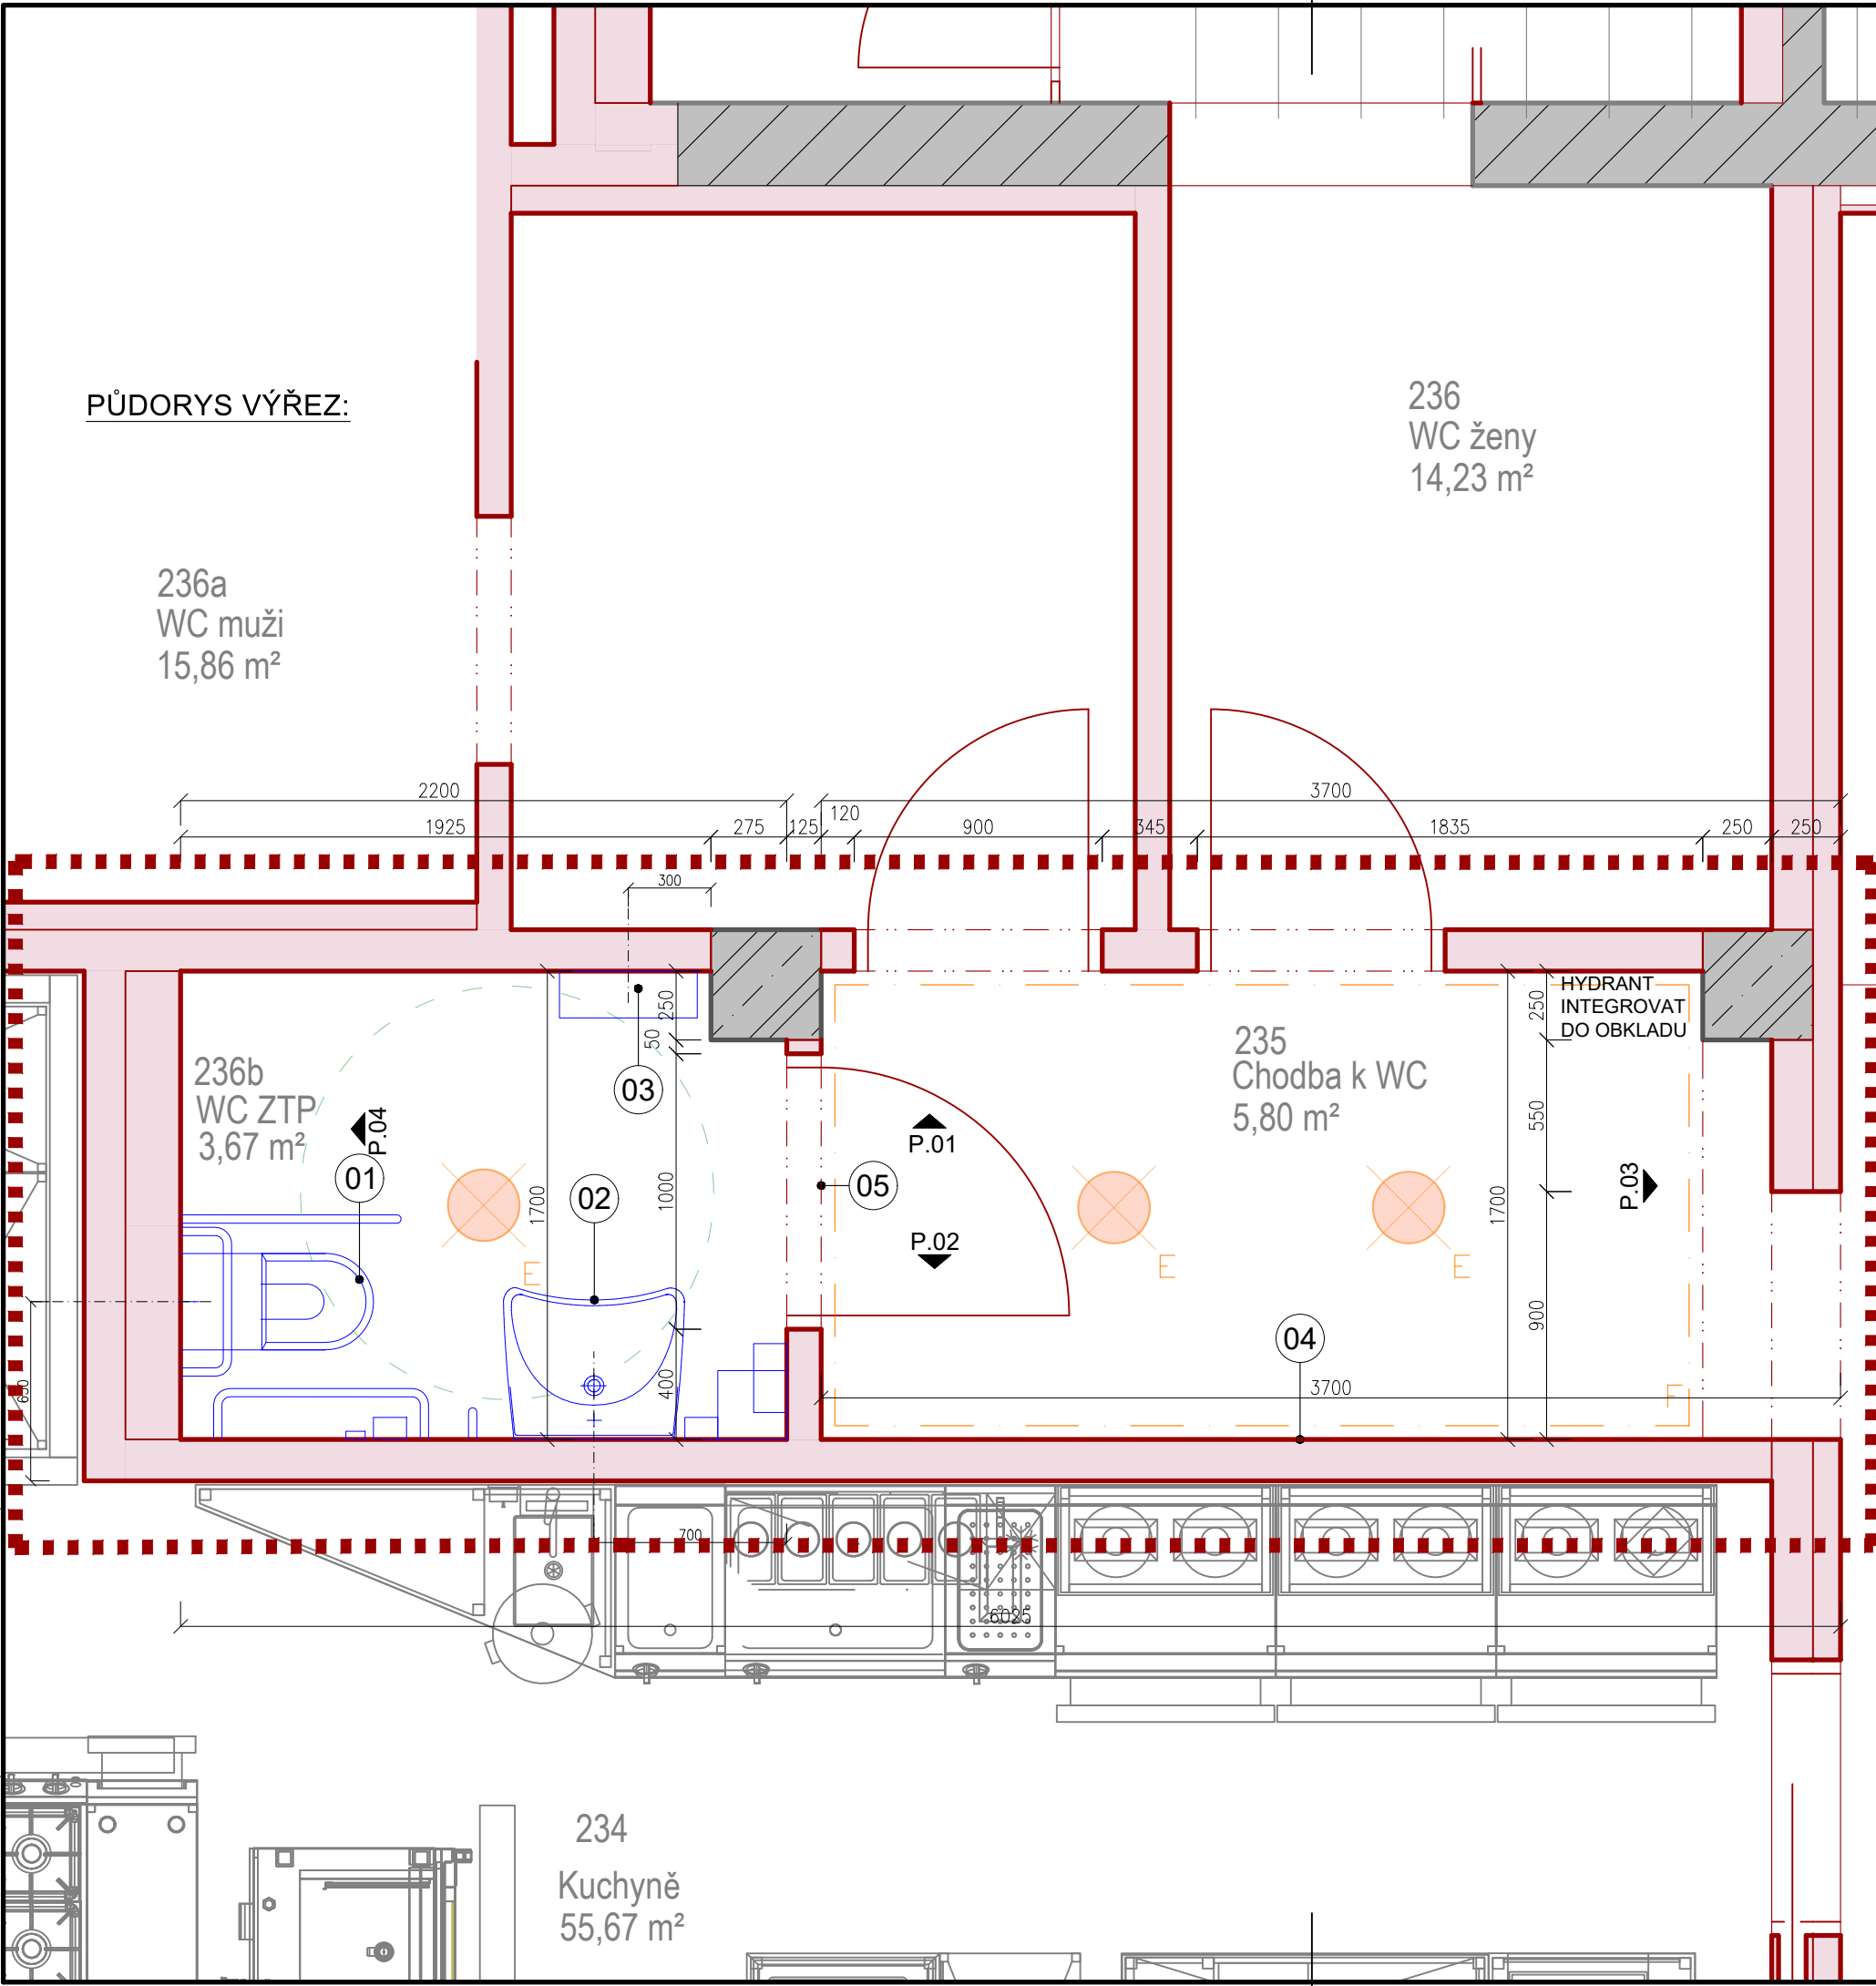

LEGENDA

MATERIÁLY:

REFERENČNÍ OBRÁZKY

OBDELNÍKOVÝ KERAMICKÝ OBKLAD A DLAŽBA

- VZOR IMITACE TERAZZO (VIZ. REFERENČNÍ OBRÁZEK VLEVO)

- BARVA: ODSŤINY ŠEDÉ, NUTNO VZOROVAT

- DLAŽBA V OBOU MÍSTNOSTECH cca 1200x1200 mm 9,7 m²

- DLAŽBA NAVAZUJE NA OBKLADY, CHODBA + WC ZTP

- OBKLAD NA CHODBĚ cca 600x min.1200 mm 17,2 m²

- POZOR - VYNECHAT JEDEN SLOUPEC NA ZRCADLO !

OBDELNÍKOVÝ KERAMICKÝ OBKLAD

- BARVA: ŽLUTÁ - (cca RAL 1032)

- OBKLAD NA WC ZTP cca 400x800 mm 16,7 m²

01

ZÁVĚSNÉ WC

POČET: 1x

TVAR: OBLÝ, VIZ. REFERENČNÍ OBRÁZEK, BARVA BILÁ, PLOCHÉ SPLACHOVÁNÍ, VČETNĚ POKLOPU, ROZMĚR cca 700x690x350mm

+ PODOMÍTKOVÝ MODUL PRO MONTÁŽE DO PŘEDSTĚNOVÝCH INSTALACÍ PRO BEZBARIÉROVÉ STAVBY

+ INFRAČERVENÁ SPLACHOVACÍ ELEKTRONIKA S PŘÍDAVNÝM RUČNÍM OVLÁDÁNÍM, BARVA CHROM

02

ZÁVĚSNÉ UMYVADLO

POČET: 1x

TVAR: OBLÝ, VIZ. REFERENČNÍ OBRÁZEK, ROZMĚR cca 660x550x190mm

TYP VHODNÝ PRO BEZBARIÉROVÉ STAVBY

+ CHROMOVÁ STOJÁNKOVÁ PÁKOVÁ BATERIE

03

ZÁVĚSNÝ PŘEBALOVACÍ PULT

POČET: 1x

VELIKOST PŘEBALOVACÍ PLOCHY min. 750x600 mm

NOSNOST PULTU min. 15 kg

VČETNĚ TEXTILNÍ PODLOŽKY

04

ZRCADLO




- ZASAZENO DO VYNECHANÉHO OBKLADU

- 1200x2500mm

VÝKRES ZOBRAZUJE POUZE 3 HLAVNÍ ZAŘIZOVACÍ PŘEDMĚTY NA WC PRO ZTP  
OSTATNÍ PRVKY JAKO JSOU MADLA, DRŽÁKY,POLICE APOD. BUDOU NAVRŽENY V SOULADU S VYHLÁŠKOU  
Č. 398/2009 SB. O OBEČNÝCH TECHNICKÝCH POŽADAVCÍCH ZABEZPEČUJÍCÍCH BEZBARIÉROVÉ UŽÍVÁNÍ STAVEB

OBRÁZKY JSOU POUZE ILUSTRAČNÍHO CHARAKTERU

5			
4			
3			
2			
B	1.6.2023	Úprava rozsahu navrhovaných prací	
Revize	Datum	Obsah výkresu / popis změn	Vypracoval

Souhradnicový systém: JTSK		Výškový systém: Bpv							
Objednatel: <div> Česká zemědělská univerzita v Praze</div>		Zpracovatel: <div> INŽENÝRSKÁ A PROJEKTOVÁ KANCELÁŘ SPOL. S R. O. JESENIOVA 1196/52, 130 00 PRAHA 3</div>		Zpracovatel části: <div> www.mparchitekti.cz</div>		Paré:			
Místo stavby : Praha – Suchdol		SOD objednatel :		Architekt		Ing. arch. T. Med			
Název akce: <div>Česká zemědělská univerzita v Praze</div> <div>Rekonstrukce restaurace Farma</div> <div>Dokumentace pro výběr zhotovitele</div>				Zodp. projektant		Ing. R. Šembera			
				Vypracoval		Ing.arch. R. Mazálek			
				Kontrola		Ing. D. Fink			
				HIP		Ing. R. Šembera			
				Měřítko:		Formát:		Datum:	
				1:25		3x A4		06/2023	
Příloha: <div>Návrh interiéru</div> <div>WC ZTP, chodba k WC půdorys, legenda</div>				Číslo zakázky:		Stupeň:			
				PGI 2538–22		DVZ			
				Číslo přílohy:		Změna:			
				D.1.5.b–14		B			