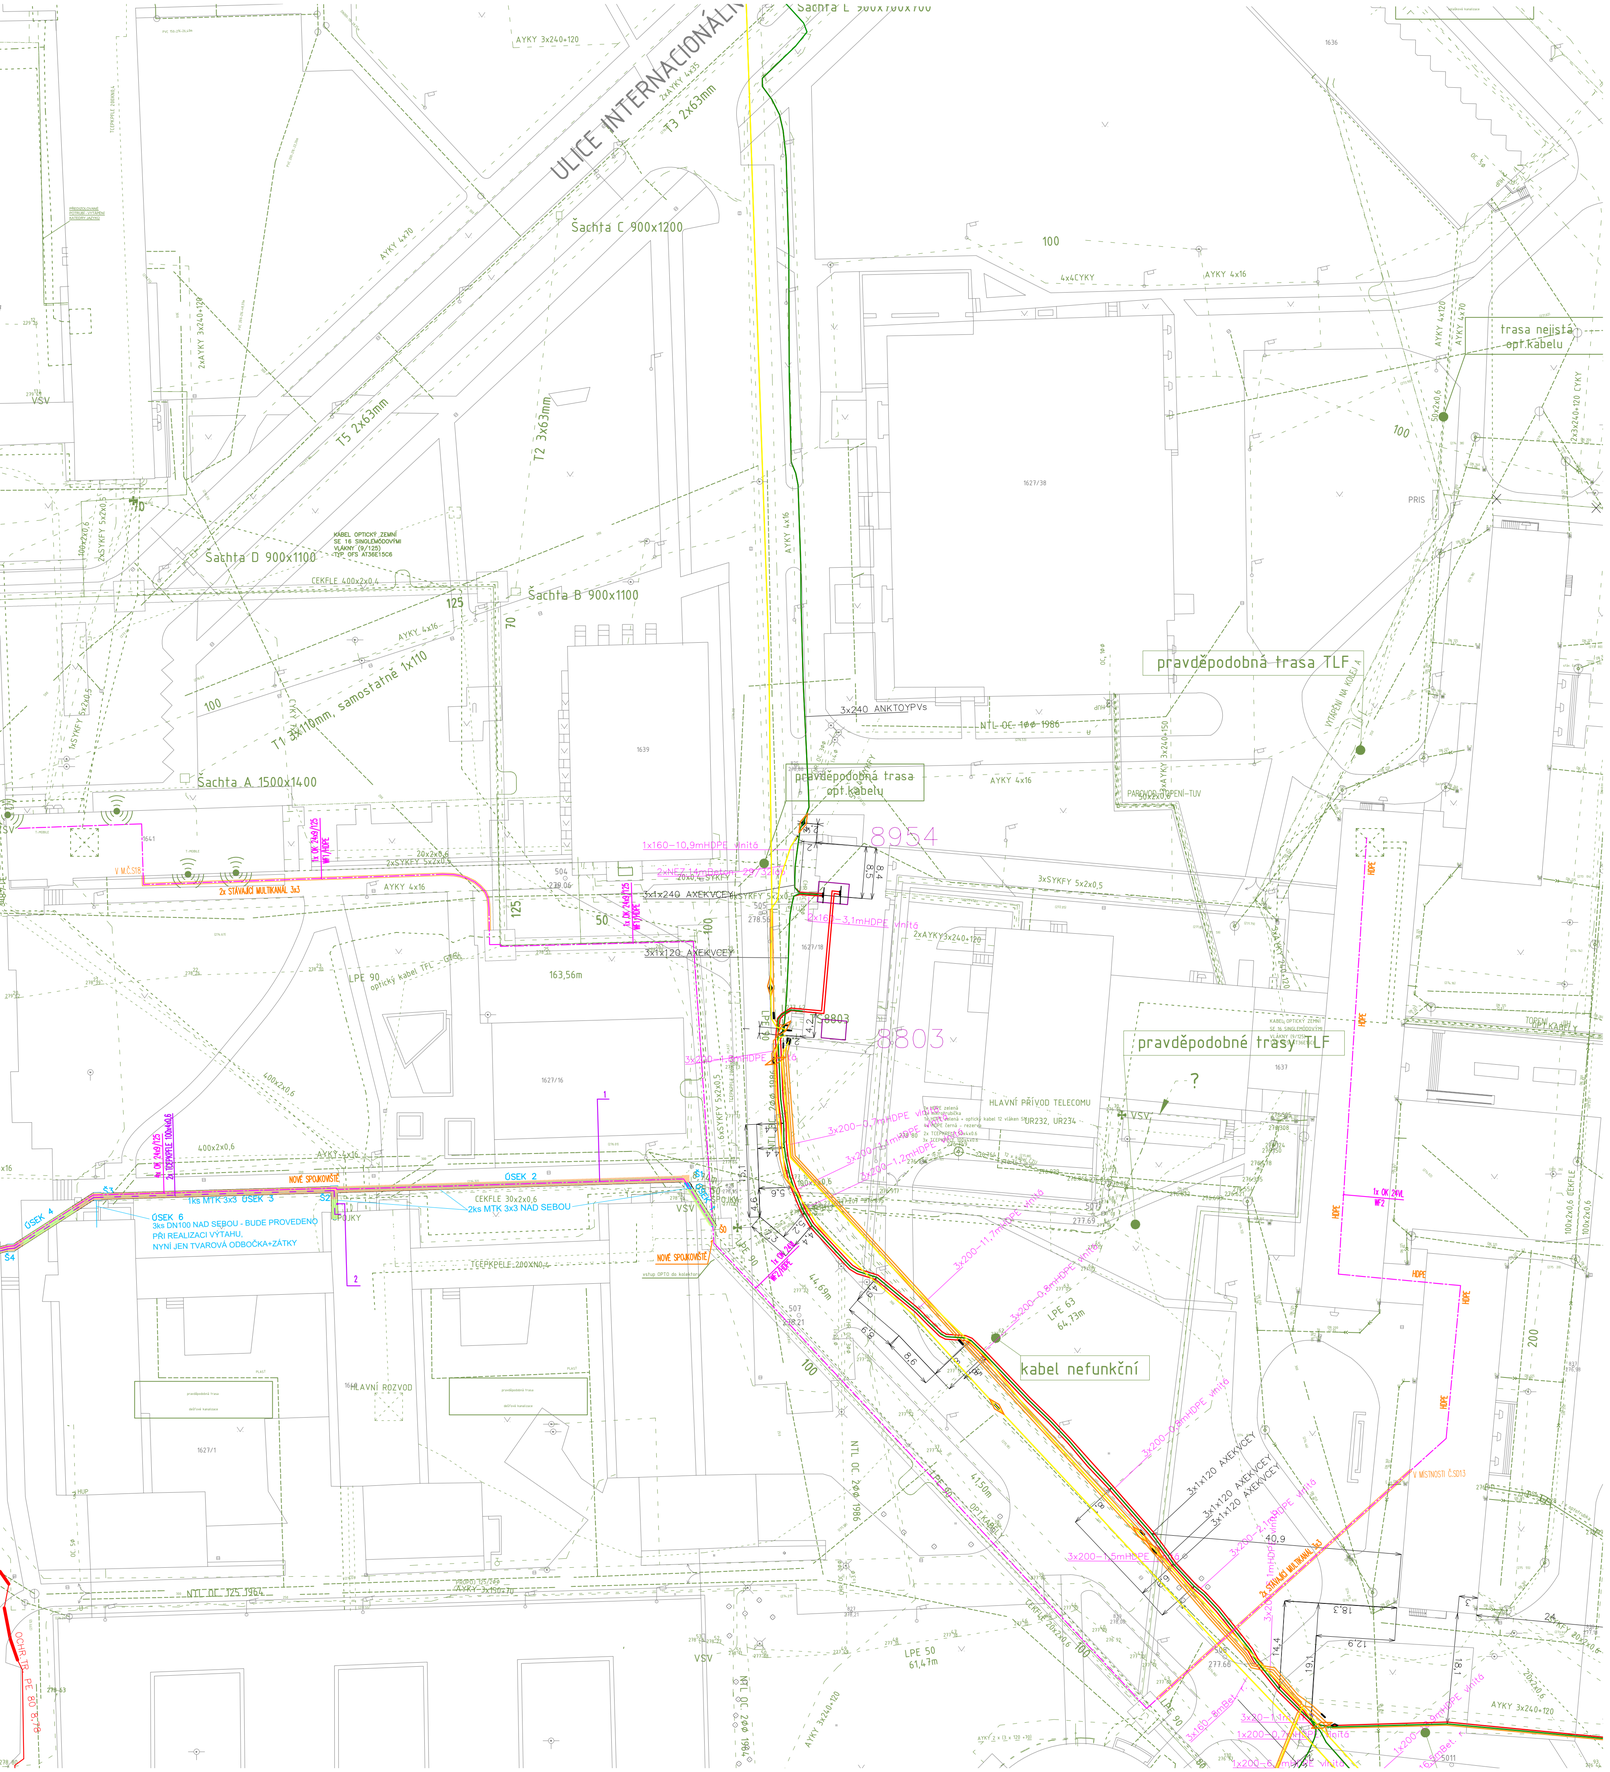

LEGENDY

LEGENDA PLOCH

- PŘÍSTAVBA
- CHODNÍKY zámková dlažba
- KOMUNIKACE pojezdová, živice
- ZELEŇ ohumusování, osetí
- KOMUNIKACE pojezdová, zámková dlažba
- OKAPOVÝ CHODNÍK betonové dlaždice / kačírek
- OBJEKTY - STÁVAJÍCÍ

LEGENDA ZNAČEK

- HRANICE HLAVNÍHO STAVENIŠTĚ
- HRANICE VEDLEJŠÍHO STAVENIŠTĚ
- HRANICE POZEMKŮ (DLE VÝPISU Z KATASTRU NEMOVITOSTÍ)
- 1862 ČÍSLO KATASTRU
- VSTUPY/VJEZDY DO NOVÉHO OBJEKTU
- STÁVAJÍCÍ OPLOCENÍ
- SO 01 OZNAČENÍ STAVEBNÍHO OBJEKTU
- SONDY STÁVAJÍCÍHO GEOLOGICKÉHO PRŮZKUMU
- rozhraní ploch, silnice, chodník
- stavební linie
- hranice dle katastru
- snížený obrubník
- terénní hrana
- hranice zelené
- reliéfová dlažba

LEGENDA ZELENĚ

- zeleň stávající - bez rozlišení druhu

LEGENDA STAVEB. OBJEKTŮ (SO) A INŽENÝRSKÝCH OBJEKTŮ (IO)

POZEMNÍ (STAVEBNÍ) OBJEKTY NOVÉ:

SO 01	STÁVAJÍCÍ OBJEKT FLD
SO 02	PŘÍSTAVBA OBJEKTU FLD
SO 03	KOMUNIKACE A TERÉNNÍ ÚPRAVY

INŽENÝRSKÉ OBJEKTY:

SO 04	Slaboproud - optika/metalika - přípojka
SO 05	Silnoproud - přípojka
SO 06	Splašková kanalizace - přípojka, přeložka
SO 07	Dešťová kanalizace - přípojka, přeložka
SO 08	Vsaky
SO 09	Plynovod - přeložka
SO 10	Vodovod - přeložka
SO 11	Silnoproud - přeložka NN a VO

VYTYČOVACÍ SÍŤ

bod	+X	+Y
1	1037877,86	745826,42
2	1037867,38	745826,78
3	1037866,87	745811,81
4	1037871,41	745811,65
5	1037871,35	745809,75
6	1037871,69	745793,63
7	1037876,72	745793,46

1

WD11 TCEKPFLE 50XN0,6
WD12 TCEKPFLE 50XN0,6
WD13.1 TCEKPFLE 50XN0,6
WD13.2 TCEKPFLE 50XN0,6
WD13.3 TCEKPFLE 50XN0,6
WD13.4 TCEKPFLE 50XN0,6
WD14.1 TCEKPFLE 50XN0,6
WD14.2 TCEKPFLE 50XN0,6
WD15 TCEKPFLE 10XN0,6
WD16 TCEKPFLE 3XN0,6
WD17 TCEKPFLE 25XN0,6
WD18.1 TCEKPFLE 50XN0,4
WD18.2 TCEKPFLE 50XN0,4
WD18.3 TCEKPFLE 50XN0,4
WD18.4 TCEKPFLE 50XN0,4
WD19.1 TCEKPFLE 50XN0,6 (JYSTY)
WD19.2 TCEKPFLE 50XN0,6 (JYSTY)
WD19.3 TCEKPFLE 50XN0,6 (JYSTY)
WD19.4 TCEKPFLE 50XN0,6 (JYSTY)
WD19.5 TCEKPFLE 50XN0,6 (JYSTY)
WD19.6 TCEKPFLE 50XN0,6 (JYSTY)
WD20 TCEKPFLE 25XN0,6
WD21.1 TCEKPFLE 50XN0,6
WD21.2 TCEKPFLE 50XN0,6
WD22 TCEKPFLE 50XN0,6
WD23 TCEKPFLE 50XN0,6
WD31 SYKFY 100x2x0,5
WF1;WF2;WF4; 3xOK 24VL-SM
WF7 1xOK 12VL-SM

2 1

WD1.1; WD1.2;WD1.3; WD1.4 4xTCEKPFLE 50XN0,6
WD2.1; WD2.2;WD2.3; WD2.4 4xTCEKPFLE 50XN0,6
WD3.1; WD3.2;WD3.3; WD3.4 4xTCEKPFLE 50XN0,6
WD4.1; WD4.2;WD4.3; WD4.4 4xTCEKPFLE 50XN0,6

LEGENDA MAPOVÝCH ZNAČEK

- dopravní značka stávající
- venkovní svítidlo stávající
- hydrant
- šoupátko bez rozlišení podzemního vedení
- vpusti stávající
- vstupní šachta podzemního vedení stávající
- polohopisný bod geodetického polygonu
- geodeticky zaměřený bod s výškou (B.p.v.)
- bod veřejné geodetické sítě
- zděná budova
- zelená plocha, louky
- zahrada
- info tabule
- rozvodnice
- kabel. spojka
- pomník, socha
- šoupátko
- místní tabule
- šoupátko
- předmět malého rozsahu
- šoupátko
- skříň obecně
- sloup
- hydrant podzemní
- dopravní značka
- vodovodní šoupě
- veřejné osvětlení
- kanalizační šachta
- rozdělovací skříň
- šachta bez rozlišení
- strom
- kanalizační vpusť
- okrasná zahrada
- plynové šoupě

NOVÉ SÍTĚ A PŘÍPOJKY I.S. - TRASY

VODOVOD
- VODOVOD - PITNÁ VODA

PLYNOVOD
- PLYN NTL

KANALIZACE
- KANALIZACE DEŠŤOVÁ
- KANALIZACE SPLAŠKOVÁ

SILNOPROUDÉ ROZVODY
- KABEL. ROZVODY NN

SLABOPRODÉ ROZVODY
- SLP - VEDENÍ OPTIKA
- SLP - VEDENÍ METALIKA
- SLP - NAPÁJENÍ WIFI (CYKY)

STÁVAJÍCÍ INŽENÝRSKÉ SÍTĚ - TRASY

VODOVOD + PAROVOD
- VODOVOD - PITNÁ VODA
- HORKOVOD
- PAROVOD + KONDENZÁT

PLYNOVOD
- PLYN NTL
- PLYN STL

KANALIZACE
- KANALIZACE DEŠŤOVÁ
- KANALIZACE SPLAŠKOVÁ

SILNOPROUDÉ ROZVODY
- KABEL. ROZVODY VN
- KABEL. ROZVODY NN
- VEŘEJNÉ OSVĚTLENÍ - VO

SLABOPRODÉ ROZVODY
- SLP + datové sítě - PODZEMNÍ VEDENÍ
- SLP + datové sítě - NADZEMNÍ VEDENÍ

POZNÁMKY
- STÁVAJÍCÍ SÍTĚ RUŠENÉ V RÁMCI VÝSTAVBY

POZNÁMKA:

1) PRŮBĚH SÍTÍ JE POUZE SMĚRNÝ A PRO VEŠKERÉ ZEMNÍ A VÝKOPOVÉ PRÁCE JE NUTNO VYTÝČIT SKUTEČNÝ PRŮBĚH A OZNÁMIT SPRÁVCŮM ZAČÁTEK STAVBY.
2) VÝKRES NEZAHRNUJE SKRYTÉ AREÁLOVÉ SÍTĚ, KTERÉ NEJSOU VEDENY V EVIDENCI SPRÁVCŮ SÍTÍ
3) ZAKRESLENÍ STÁVAJÍCÍCH INŽENÝRSKÝCH SÍTÍ VYCHÁZÍ Z PODKLADŮ SPRÁVCŮ JEDNOTLIVÝCH SÍTÍ, ODSOUHLASENÝCH PODKLADŮ SPRÁVCŮ SÍTÍ PŘED ZAPOČETÍM VÝKOPOVÝCH PRACÍ JE NUTNÉ VŠECHNY DOTČENÉ SÍTĚ A ŘADY NECHAT VYTÝČIT. ZAKRESLENÁ KABELOVÁ VEDENÍ URČUJÍ TRASU KABELŮ, NIKOLI POČET KABELŮ.
ZA VYTÝČENÍ, OCHRANU A ZAJIŠTĚNÍ FUNKČNOSTI NESE ZODPOVĚDNOST VYŠŠÍ DODAVATEL STAVBY. VEŠKERÉ PRÁCE V OCHRANNÝCH PÁSMECH INŽENÝRSKÝCH SÍTÍ ŘÍDÍ A KOORDINUJE VYŠŠÍ DODAVATEL STAVBY. O TĚCHTO ČINNOSTECH JE NUTNO INFORMOVAT AREÁLOVÉHO SPRÁVCE SÍTĚ.
4) VEŠKERÉ VYČÍSLENÉ PLOCHY V LEGENDÁCH JSOU POUZE INFORMATIVNÍ A JE NUTNO JE PŘEKONTROLOVAT

ZODP.PROJEKTANT:	VYPRACOVAL:	KRESLIL:	KONTROLOVAL:	Ing.Josef Dobal-PPE Havlíčkova 358 375 01 Týn nad Vltavou +420 385 722 689, +420 602 542 426 dobal3vdmy.cz
Ing.J. Dobal			Ing.J. Dobal	
KRAJ: PRAHA				
INVESTOR: Česká zemědělská univerzita v Praze,Kamýcká 129, 16500 Praha 620				FORMÁT: A1 - 14x4
STAVBA: Česká zemědělská univerzita v Praze				MĚŘÍTKO: 1:500
AKCE: ÚPRAVY VNĚJŠÍ KABELÁŽE A JEJÍ UKONČENÍ V BUDOVĚ TF II AREÁLU ČZU V PRAZE PŘELOŽKA SLABOPROUDÝCH KABELŮ TELEFONNÍ ÚSTŘEDNY				DATUM: 20.2.2023
				ÚČEL: DPPS
				ČÍS.ZAK.: 2301_ČZU1
ČÁST: D.1 Stavební objekty D.1.4.8 SLABOPROUDÁ ELEKTROTECHNIKA				Č. VÝKR.: 08
				Č. PARÉ:
OBSAH: SITUACE VNĚJŠÍCH KABELOVÝCH TRAS				