


# Detail 10 - Pivní tank

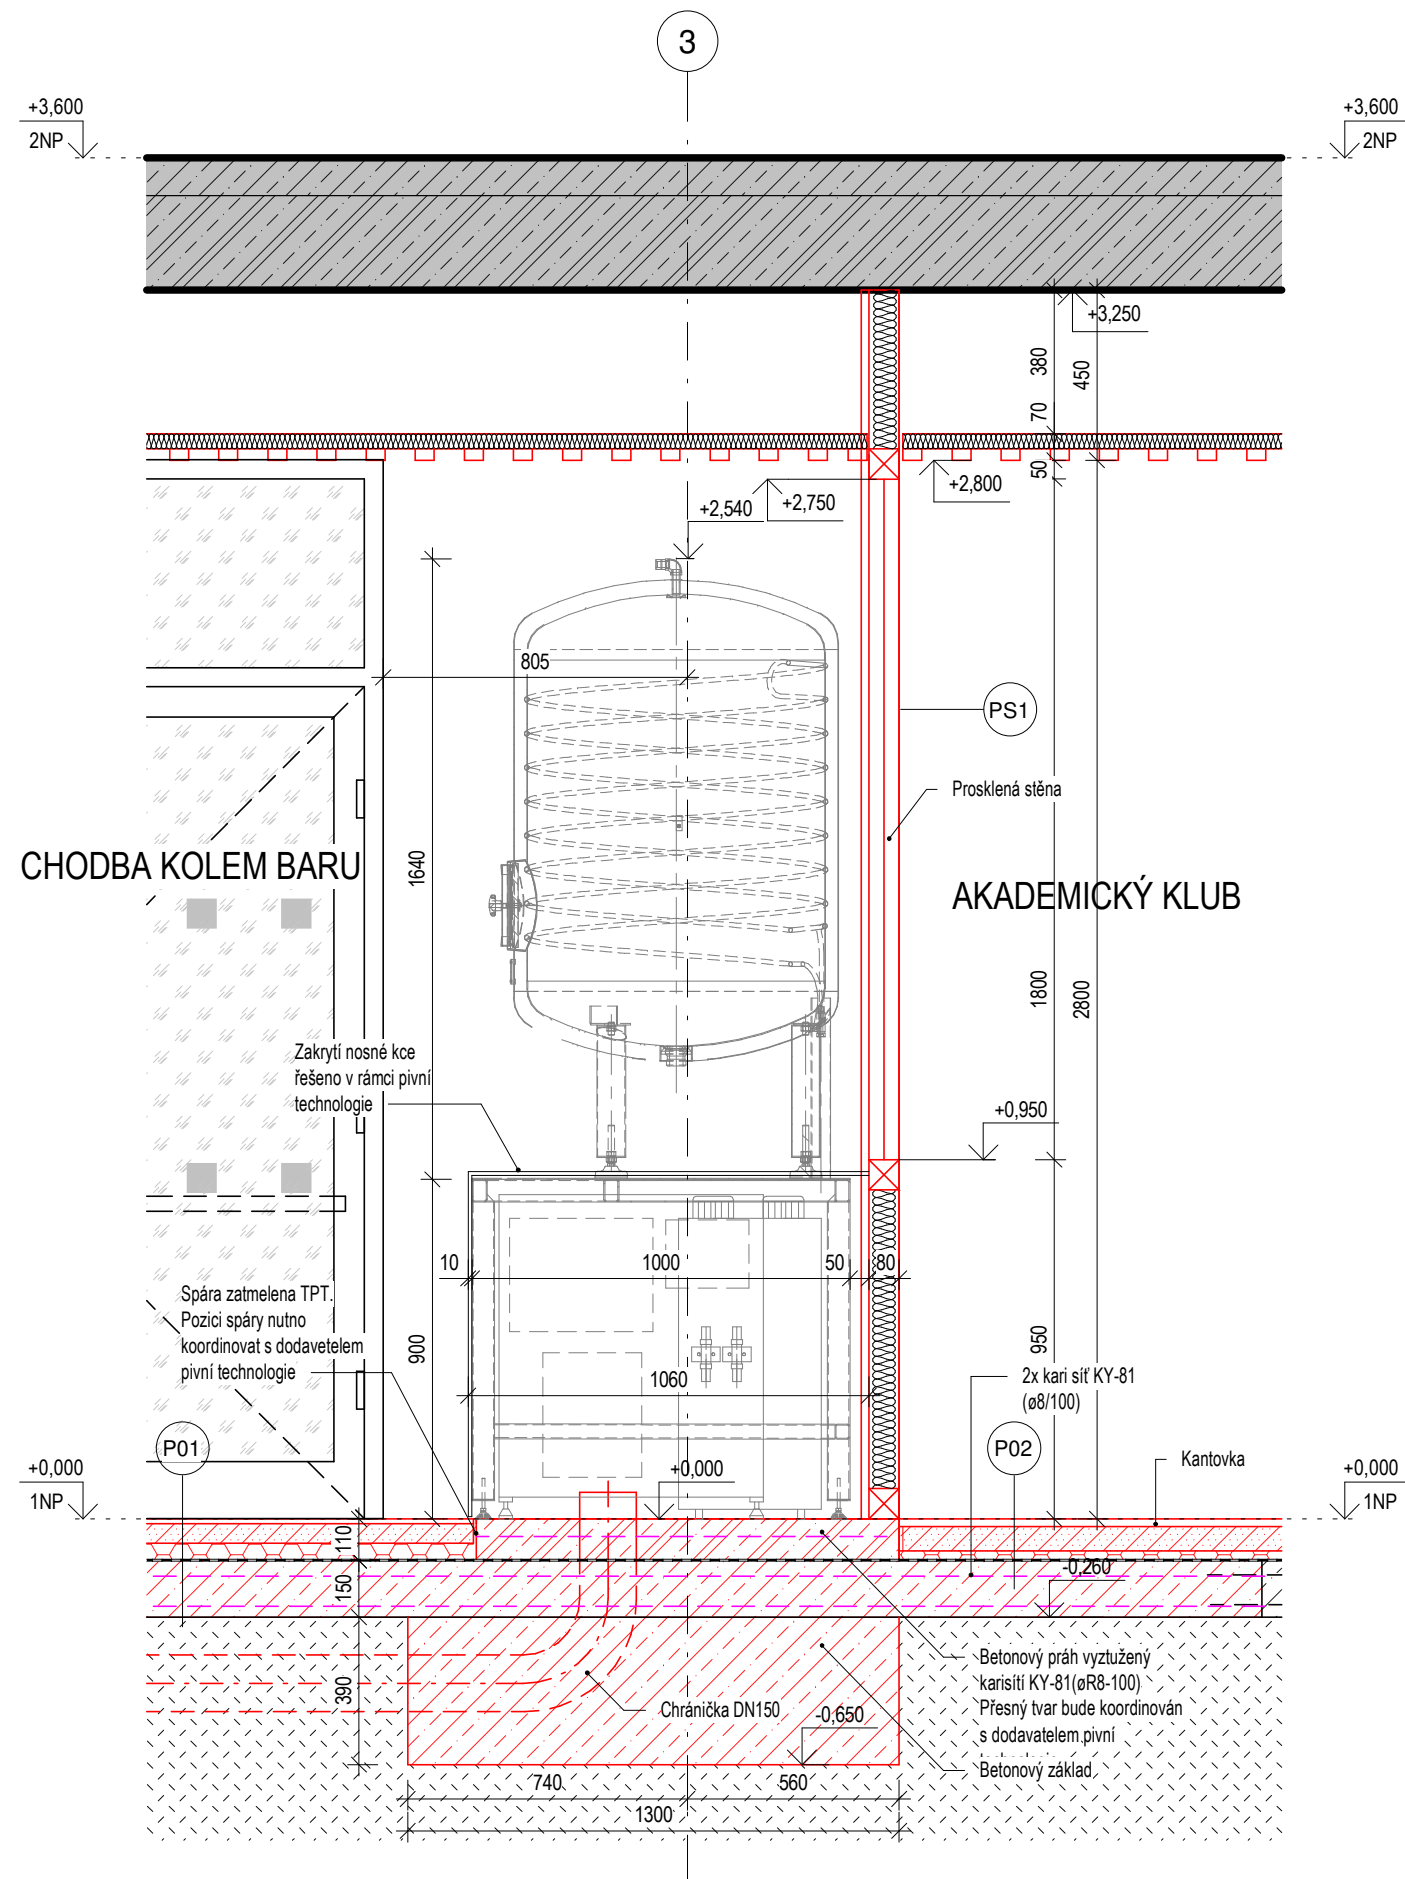

B	Úprava rozsahu navrhovaných prací		1.6.2023
Revize	Popis	Vydal	Datum

±0,000 = 279,57 m n.m.  
Souřadnicový systém: JTSK

Výškový systém: Bpv

Objednatel: <b>ČZU Česká zemědělská univerzita v Praze</b>	Zpracovatel: <b>GREBNER</b> INŽENÝRSKÁ A PROJEKTOVÁ KANCELÁŘ SPOL. S R. O. JESENOVA 1196/52, 130 00 PRAHA 3	Zpracovatel částí:	Paré:
Místo stavby: Praha Suchdol	SOD objednatele:	Architekt	Arch. Med
<b>Česká zemědělská univerzita v Praze</b> <b>Rekonstrukce restaurace Farma</b> <b>DOKUMENTACE PRO VÝBĚR ZHOTOVITELE</b>		Zodp. projektant	
		Vypracoval	Projektant
		Kontrola	Zkontroloval
		HIP	Ing. Šembera
		Měřítko: 1 : 20	Formát: 2x A4
Příloha:	Číslo zakázky: <b>PGI 2538-22</b>	Stupeň: <b>DVZ</b>	
	Číslo přílohy: <b>D.1.1.b-20-10</b>	Změna: <b>B</b>	

## Detail 10 - Pivní tank