


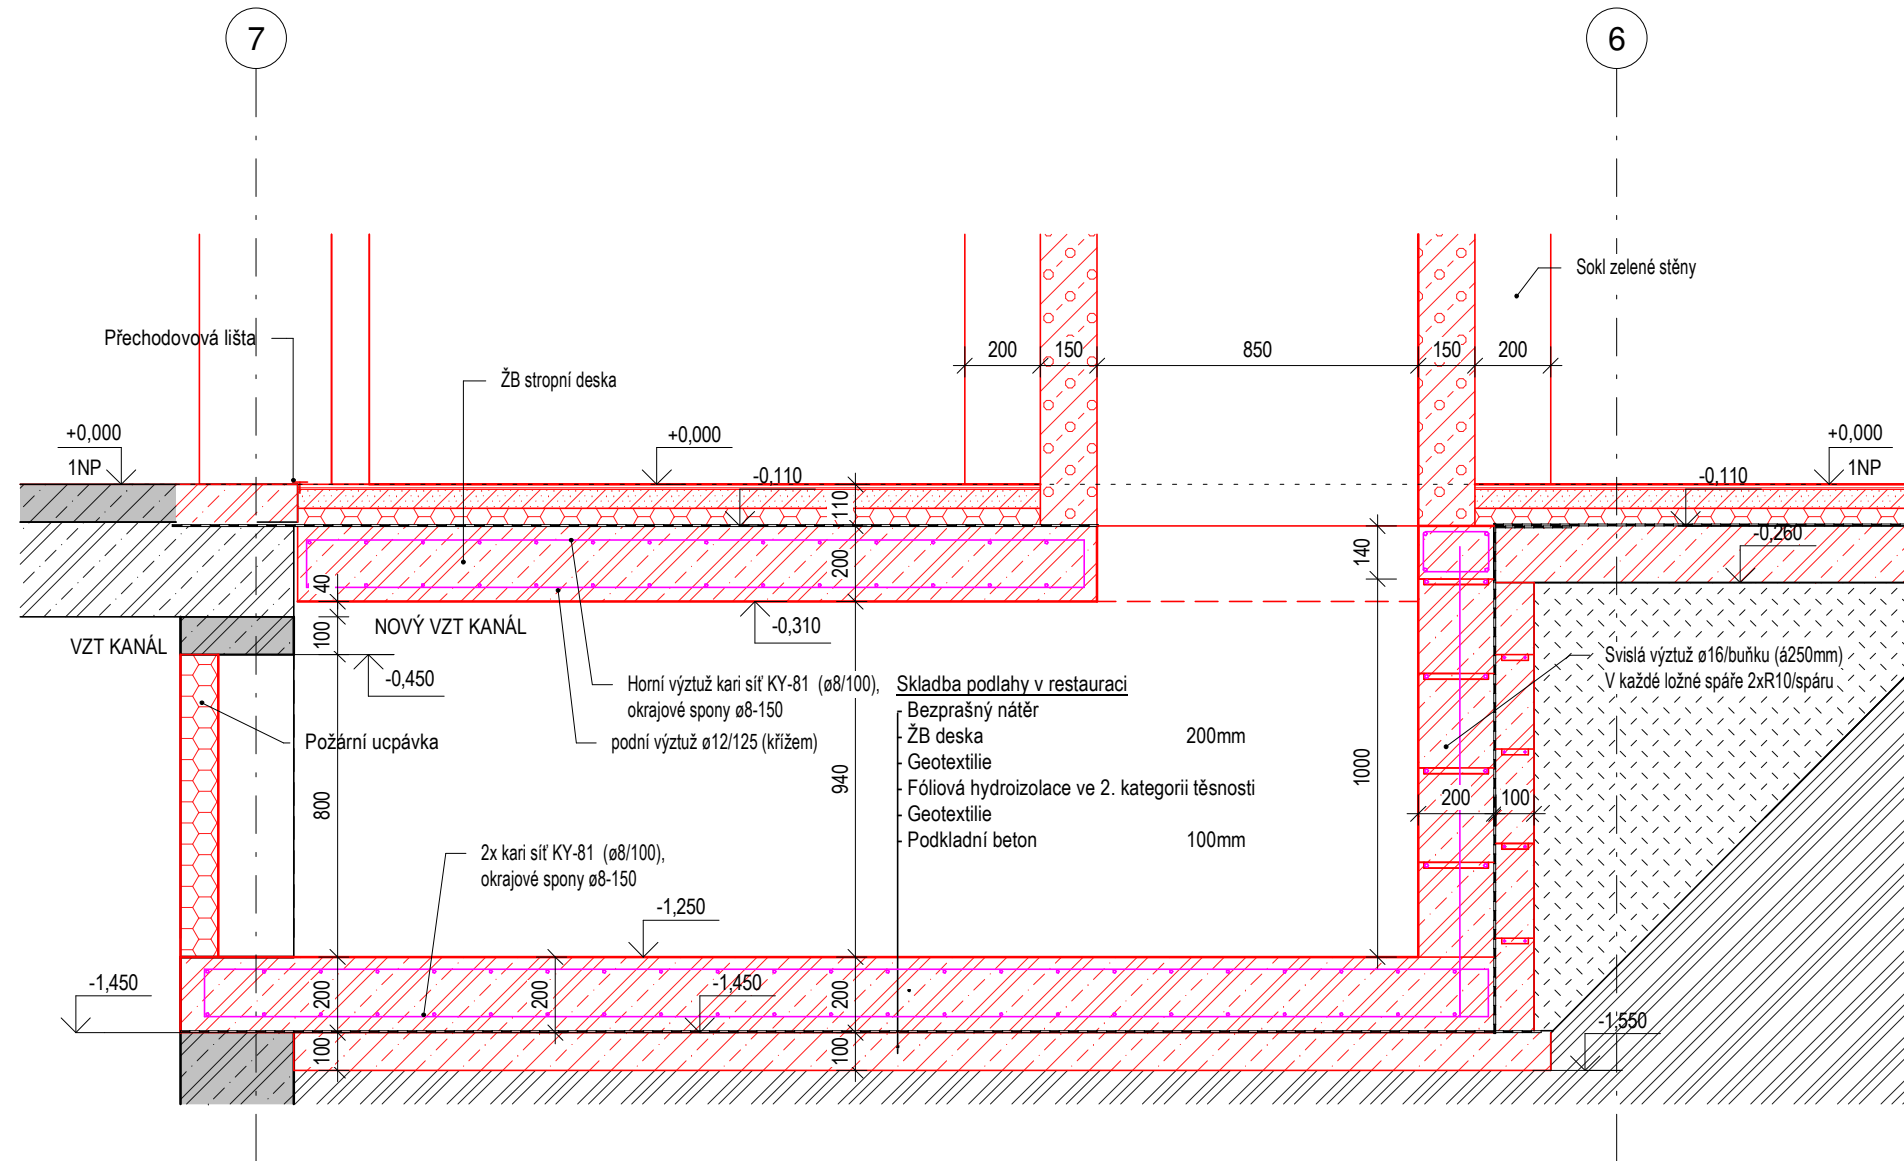

# Detail 08 - Vzduchotechnický kanál



B	Úprava rozsahu navrhovaných prací		1.6.2023
Revize	Popis	Vydal	Datum

±0,000 = 279,57 m n.m.  
Souřadnicový systém: JTSK

Výškový systém: Bpv

<b>Objednatel:</b> 		<b>Zpracovatel:</b>  INŽENÝRSKÁ A PROJEKTOVÁ KANCELÁŘ SPOL. S R. O. JESENIOVA 1196/52, 130 00 PRAHA 3		<b>Zpracovatel částí:</b>		<b>Paré:</b>	
<b>Místo stavby:</b> Praha Suchdol		<b>SOD objednatele:</b>		<b>Architekt:</b> Arch. Med			
<b>Název stavby:</b> Česká zemědělská univerzita v Praze <b>Rekonstrukce restaurace Farma</b> DOKUMENTACE PRO VÝBĚR ZHOTOVITELE				<b>Zodp. projektant:</b>			
				<b>Vypracoval:</b> Projektant			
				<b>Kontrola:</b> Zkontroloval			
				<b>HIP:</b> Ing. Šembera			
				<b>Měřítko:</b> 1 : 20		<b>Formát:</b> 2x A4	
				<b>Datum:</b> 03/2023			
<b>Príloha:</b> <b>Detail 08 - Vzduchotechnický kanál</b>				<b>Číslo zakázky:</b> PGI 2538-22		<b>Stupeň:</b> DVZ	
				<b>Číslo přílohy:</b> D.1.1.b-20-08		<b>Změna:</b> B	