



ROZVADĚČ V 1.PP OBJEKTU
REKTORÁT

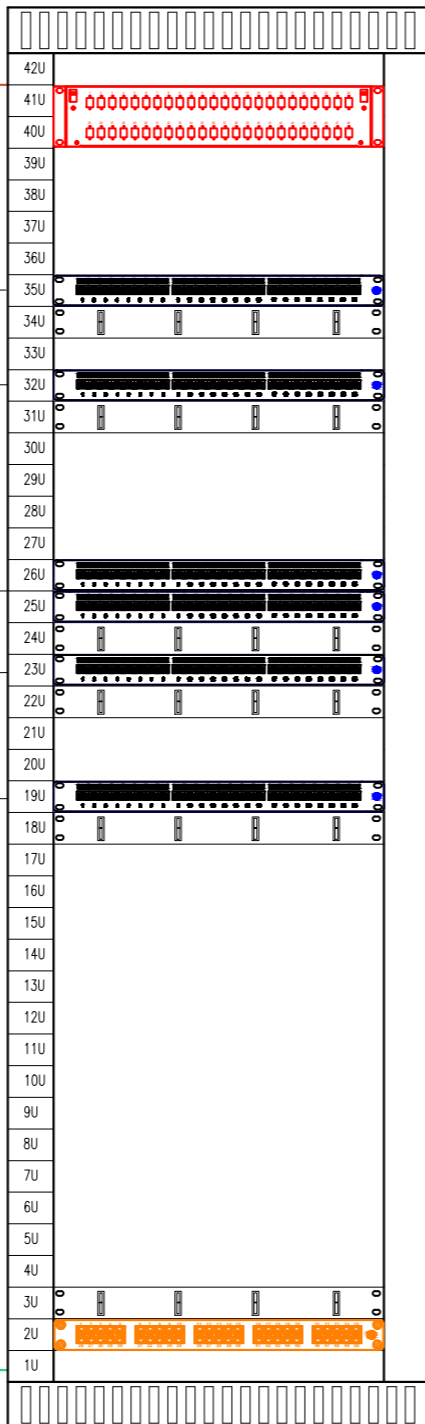

1x 48x9/125 v mikrotrubičce

RACK 800/1000 42U Přední 19" rám

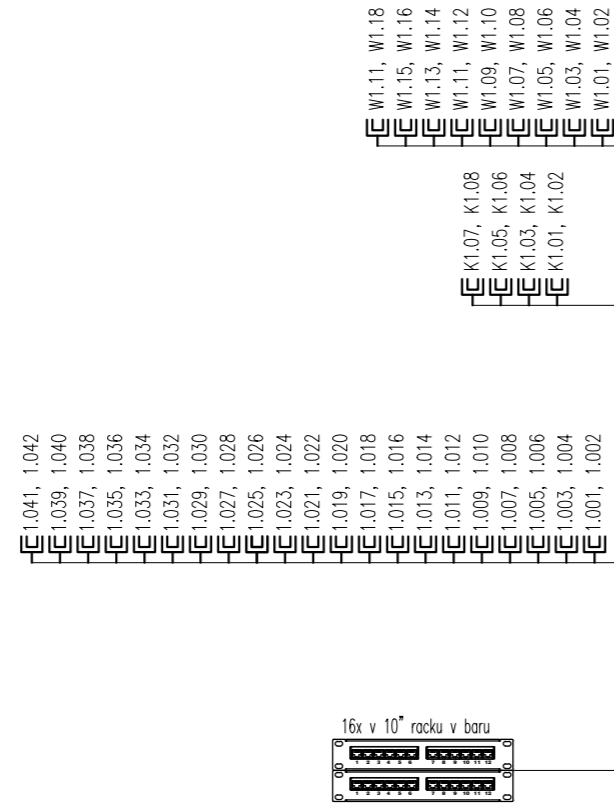

OPTICKÝ ROZVADĚČ 24xE2000 APC, 1U
OPTICKÝ ROZVADĚČ 24xE2000 APC, 1U

PATCH PANEL 24xRJ45, CAT.6A, STP, 1U
VYVAZOVACÍ PANEL, 1U
REZERVA

PATCH PANEL 24xRJ45, CAT.6A, STP, 1U
VYVAZOVACÍ PANEL, 1U
REZERVA

REZERVA
REZERVA
REZERVA

PATCH PANEL 24xRJ45, CAT.6A, STP, 1U
PATCH PANEL 24xRJ45, CAT.6A, STP, 1U

VYVAZOVACÍ PANEL, 1U
PATCH PANEL 24xRJ45, CAT.6A, STP, 1U

VYVAZOVACÍ PANEL, 1U
REZERVA
REZERVA

PATCH PANEL 24xRJ45, CAT.6A, STP, 1U
VYVAZOVACÍ PANEL, 1U

VYVAZOVACÍ PANEL, 1U
PATCH PANEL ISDN 50xRJ45, CAT.3, 1U

SKŘÍŇ MIS 1
V SERVEROVNĚ 243A

1x TCEPKPFL 25x4x0,6 DO HR TŮ
1.PP OBJEKTU TECHNICKÁ FAKULTA

LEGENDA STRUKTUR. KABELÁŽ

- 19" ROZVADĚČ
- ZÁSUVKA 2xRJ45
- ZÁSUVKA V PODLAHOVÉ KRABICI
- ZÁSUVKA 2xRJ45 S KRYTÍM IP65
- ZÁSUVKA 2xRJ45 PRO WIFI (NAD PODHLEDEM)
- ZÁSUVKA 2xRJ45 PRO KAMERY (NAD PODHLEDEM)
(NAD PODHLEDEM PŘÍPADNĚ U STROPU)
- ZÁSUVKA 2xRJ45 (POKUD NENÍ POPSÁNO JINAK
BUDE VE VÝŠCE 300mm NAD PODLAHOU)
- TELEFONNÍ ROZVADĚČ MIS 1

	S/FTP 4x2x0,5 CAT.6A LSOH
	OPTICKÝ KABEL 48x9/125
	SYKFY 50x2x0,5
	TCEPKPFL 25x4x0,6
	KABELOVÝ ŽLAB

5			
4			
3			
2			
B	1.6.2023	Úprava rozsahu navrhovaných prací	
Revize	Datum	Obsah výkresu / popis změn	Vypracoval

Souřadnicový systém: JTSK

Výškový systém: Bpv

Objednatel: Česká zemědělská univerzita v Praze	Zpracovatel: INŽENÝRSKÁ A PROJEKTOVÁ KANCELÁŘ SPOL. S R. O. JESEŇOVA 1196/52, 130 00 PRAHA 3	Zpracovatel částí: Colsys s.r.o. Bušehradská 109 272 03 Kladno-Dubí Tel. : 312 278 111	Paré:
Místo stavby : Praha – Suchbát	SOD objednatele :	Architekt Ing. arch. T. Med	
Název akce: Česká zemědělská univerzita v Praze Rekonstrukce restaurace Farma Dokumentace pro výběr zhotovitele		Zodp. projektant Ing. R. Šembera	
		Vypracoval J. Měsíček	
		Kontrola Ing. M. Menci	
		HIP Ing. R. Šembera	
Příloha: STRUKTUROVANÝ KABELÁŽNÍ SYSTÉM BLOKOVÉ SCHÉMA		Měřítko: -	Datum: 6/2023
		Formát: 3x A4	
		Číslo zakázky: PGI 2538-22	Stupeň: DVZ/DPS
		Číslo přílohy: D.1.6.b-04	Změna: B