


TABULKA MÍSTNOSTÍ:

| Číslo | Popis | Plocha [m²] |
|---------------------------|-------------------------------------|-------------|
| 101 | zábav | 7,16 |
| 102 | technická místnost | 5,75 |
| 103 | sklad | 3,98 |
| 104 | WC učitelka 1 | 2,85 |
| 105 | šatna - skupina 1 | 15,23 |
| 106 | umývárna - skupina 1 | 15,02 |
| 107 | dení místnost pro 24 dětí skupiny 1 | 84,80 |
| 108 | odpočinková místnost - skupina 1 | 41,01 |
| 109 | chodba se schodištěm | 21,13 |
| 110 | výdejna pokrmů vč. mytí nádobí | 13,61 |
| 111 | uklidová místnost | 2,85 |
| 112 | infra sauna | 7,74 |
| 113 | šatna - skupina 2 | 17,57 |
| 114 | umývárna - skupina 2 | 14,66 |
| 115 | WC učitelka 2 | 3,00 |
| 116 | dení místnost pro 21 dětí skupiny 2 | 64,75 |
| 117 | odpočinková místnost - skupina 2 | 42,08 |
| CELKEM UŽITNÁ PLOCHA [m²] | | 383,19 |

OBJEKT A : ZAŘÍZENÍ PRO VÝCHOVU
montážní rovina RD ±0.000 = 278.000
podlaha 1.NP +0.200 = 278.200
úroveň 2.NP +3.910 = 281.91
úroveň terasy +0.180 = 278.180

LEGENDA NAVRŽENÝCH SÍTÍ:

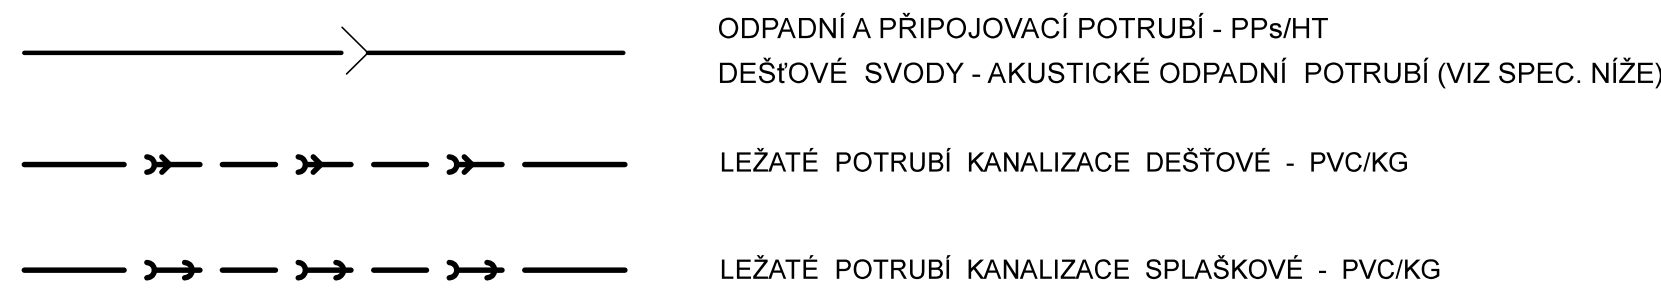

- S1 – S19

ODPADNÍ SPLAŠKOVÉ POTRUBÍ VEDENÉ NA AREÁLOVOU GRAVITAČNÍ KANALIZACI. ODPADNÍ A PŘIPOJOVACÍ POTRUBÍ - PPs/HT.
- D1 – D5

DEŠTOVÉ SVODY ZE STŘECHY VEDENÉ NA AKUMULAČNÍ JÍMKY (JDV) PRO ZÁLIVKU POZEMKU S PŘEPADEM NA AREÁLOVOU DEŠTOVOU KANALIZACI.
PRO DEŠTOVÉ SVODY POUŽÍT VÝHRADNĚ AKUSTICKÉ POTRUBÍ VČETNĚ SYSTÉMOVÉHO KOTVENÍ, KTERÉ NEPŘENÁŠÍ HLUK DO KONSTRUKCE - POTRUBÍ 3VRSTVY PP 16 DB ÚTLUM