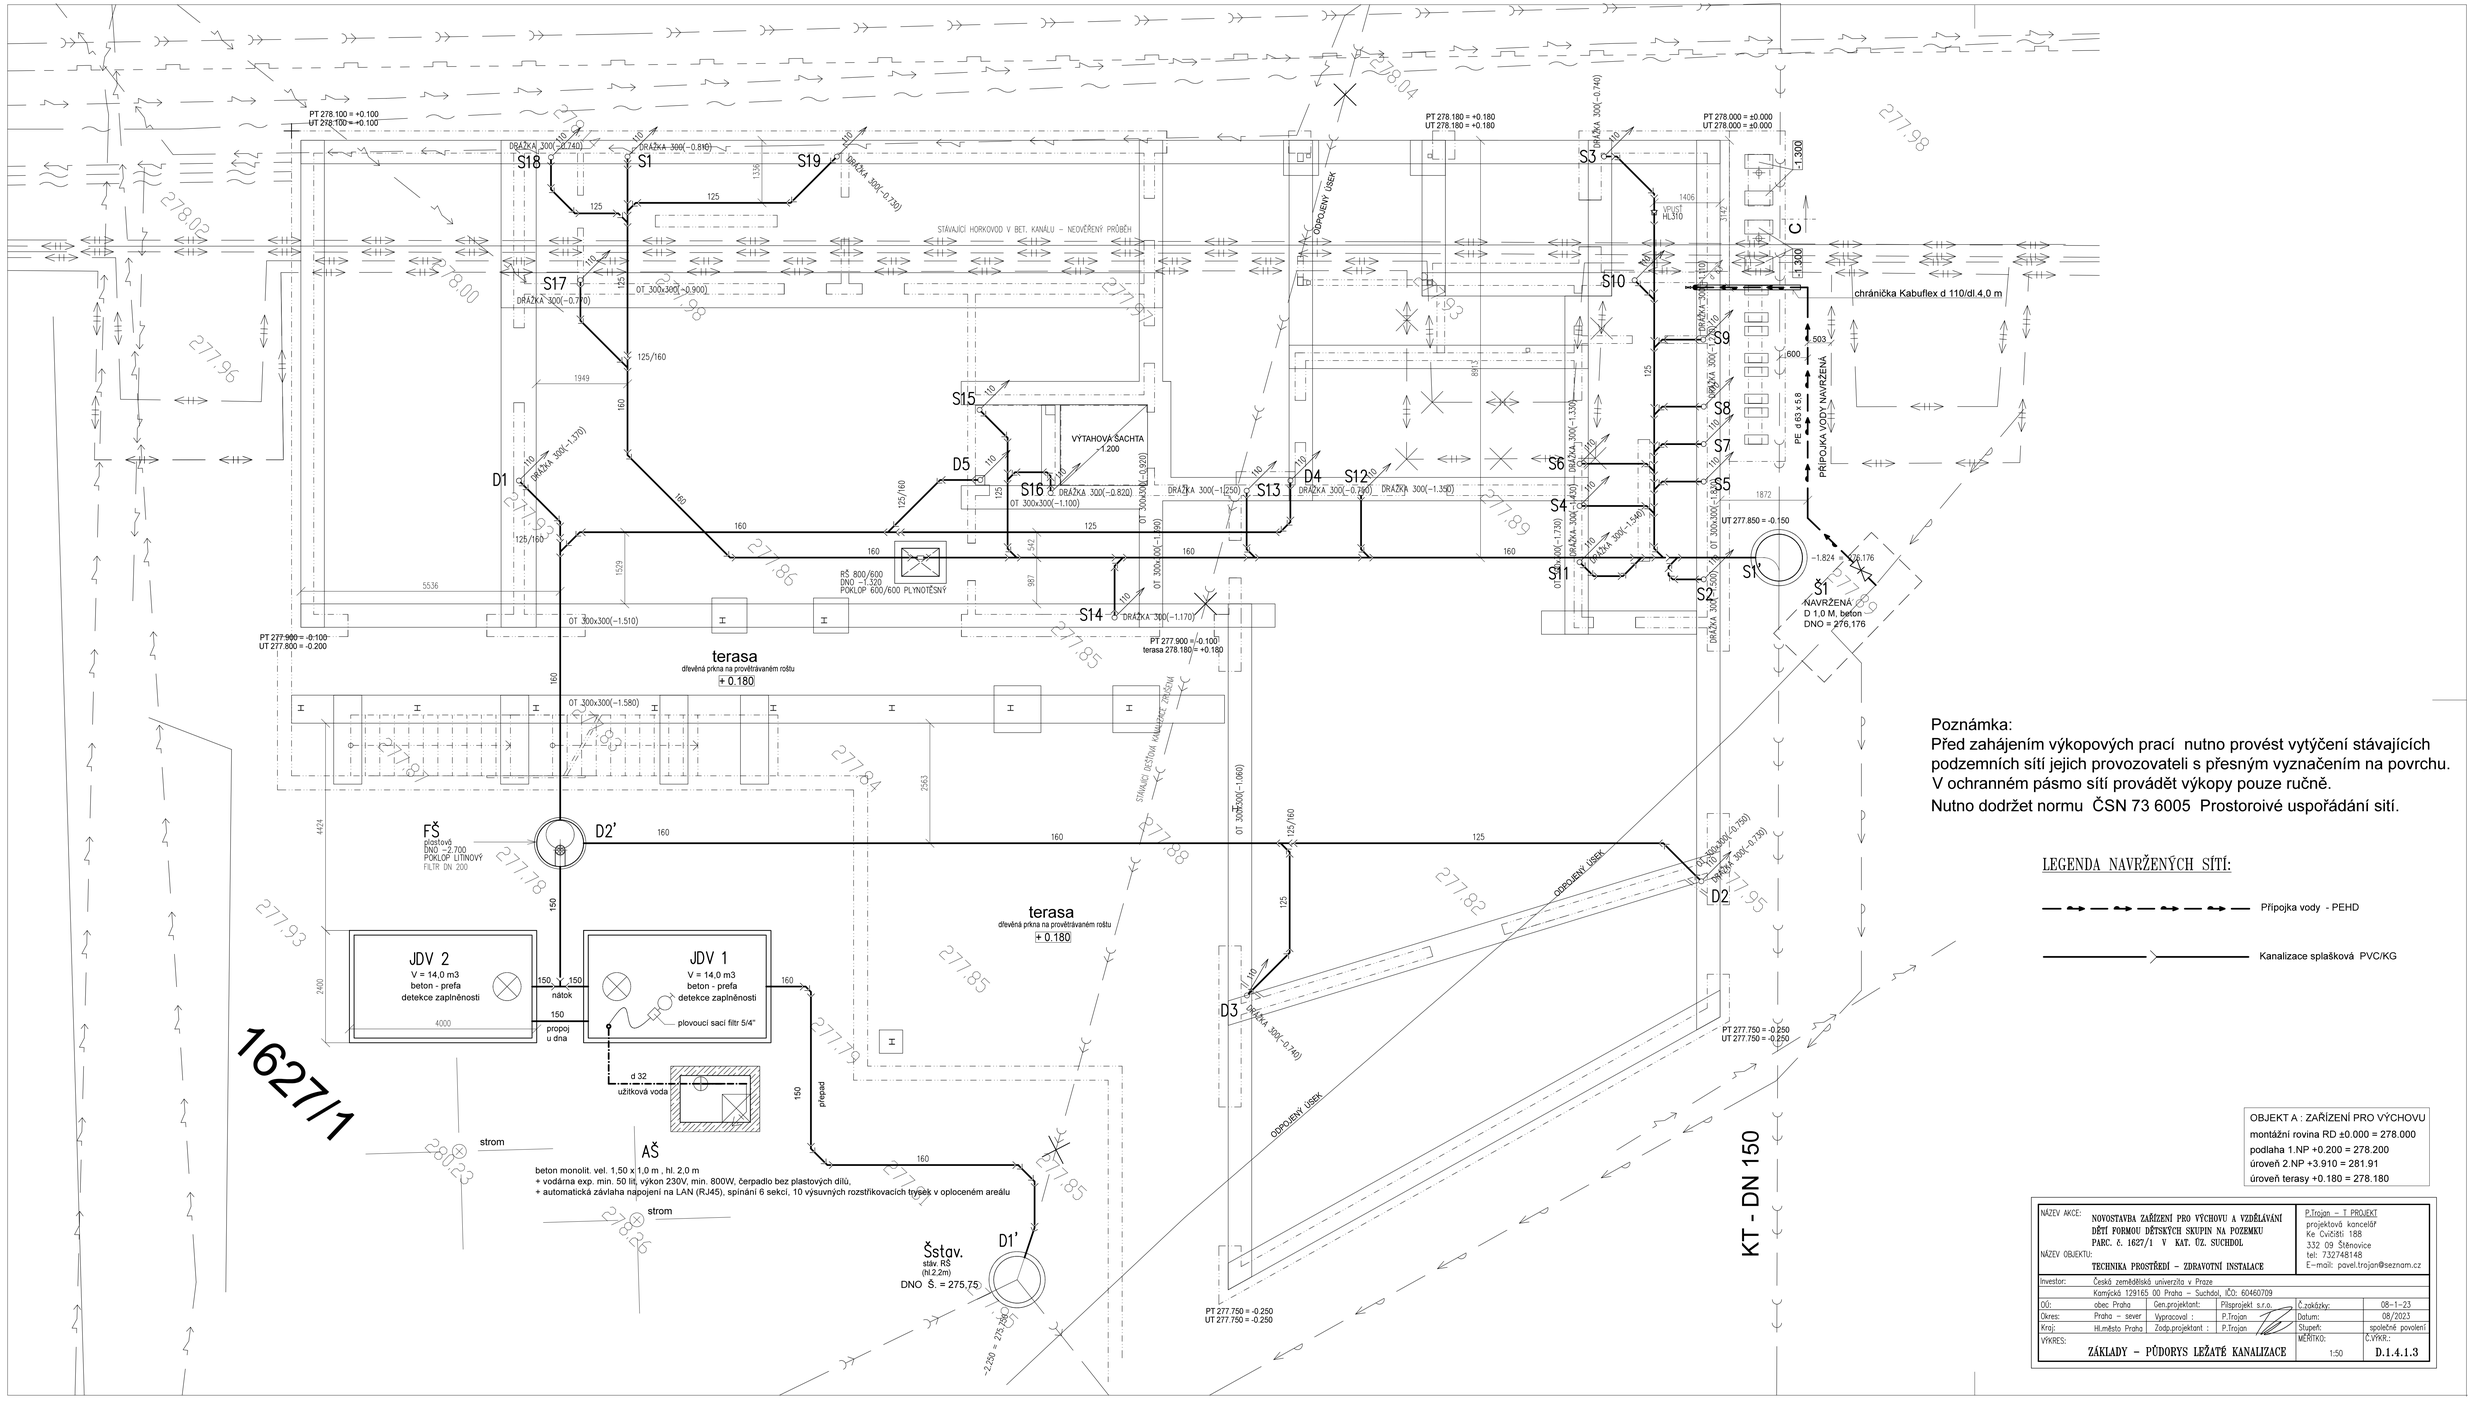

Poznámka:
Před zahájením výkopových prací nutno provést vytýčení stávajících podzemních sítí jejich provozovateli s přesným vyznačením na povrchu.
V ochranném pásmo sítí provádět výkopy pouze ručně.
Nutno dodržet normu ČSN 73 6005 Prostoroivé uspořádání sítí.

LEGENDA NAVRŽENÝCH SÍTÍ:

Přípojka vody - PEHD

Kanalizace splašková PVC/KG

OBJEKT A : ZAŘÍZENÍ PRO VÝCHOVU
montážní rovina RD ±0.000 = 278.000
podlaha 1.NP +0.200 = 278.200
úroveň 2.NP +3.910 = 281.91
úroveň terasy +0.180 = 278.180

NÁZEV AKCE:	NOVOSTAVBA ZAŘÍZENÍ PRO VÝCHOVU A VZDĚLÁVÁNÍ DĚTÍ FORMOU DĚTSKÝCH SKUPIN NA POZEMKU PARC. č. 1627/1 V KAT. ÚZ. SUCHDOL			P.Trojan – T PROJEKT projektová kancelář Ke Cvičišti 188 332 09 Štěnovice tel: 732748148 E-mail: pavel.trojan@seznam.cz	
NÁZEV OBJEKTU:	TECHNIKA PROSTŘEDÍ – ZDRAVOTNÍ INSTALACE				
Investor:	Česká zemědělská univerzita v Praze Kamýcká 129165 00 Praha – Suchdol, IČO: 60460709				
OÚ:	obec Praha	Gen.projektant:	Pilsprojekt s.r.o.	Č.zakázky:	08-1-23
Okres:	Praha – sever	Vypracoval :	P.Trojan	Datum:	08/2023
Kraj:	Hl.město Praha	Zodp.projektant :	P.Trojan	Stupeň:	společné povolení
VÝKRES:	ZÁKLADY – PŮDORYS LEŽATÉ KANALIZACE			MĚŘÍTKO: 1:50	Č.VÝKR.: D.1.4.1.3