


POZNÁMKA:

- střeška plochá se spádem 3%
- nosná konstrukce střešky tvořena stropní dřevo- bet. spřaženou konstrukcí nad 2.NP
- střešní plášť hlavní střešky z jednopláštové skladby bez provozu s říčním kamenivem
- střešní plášť vedlejší střešky z jednopláštové skladby s provozem, s extenzivní vegetační vrstvou

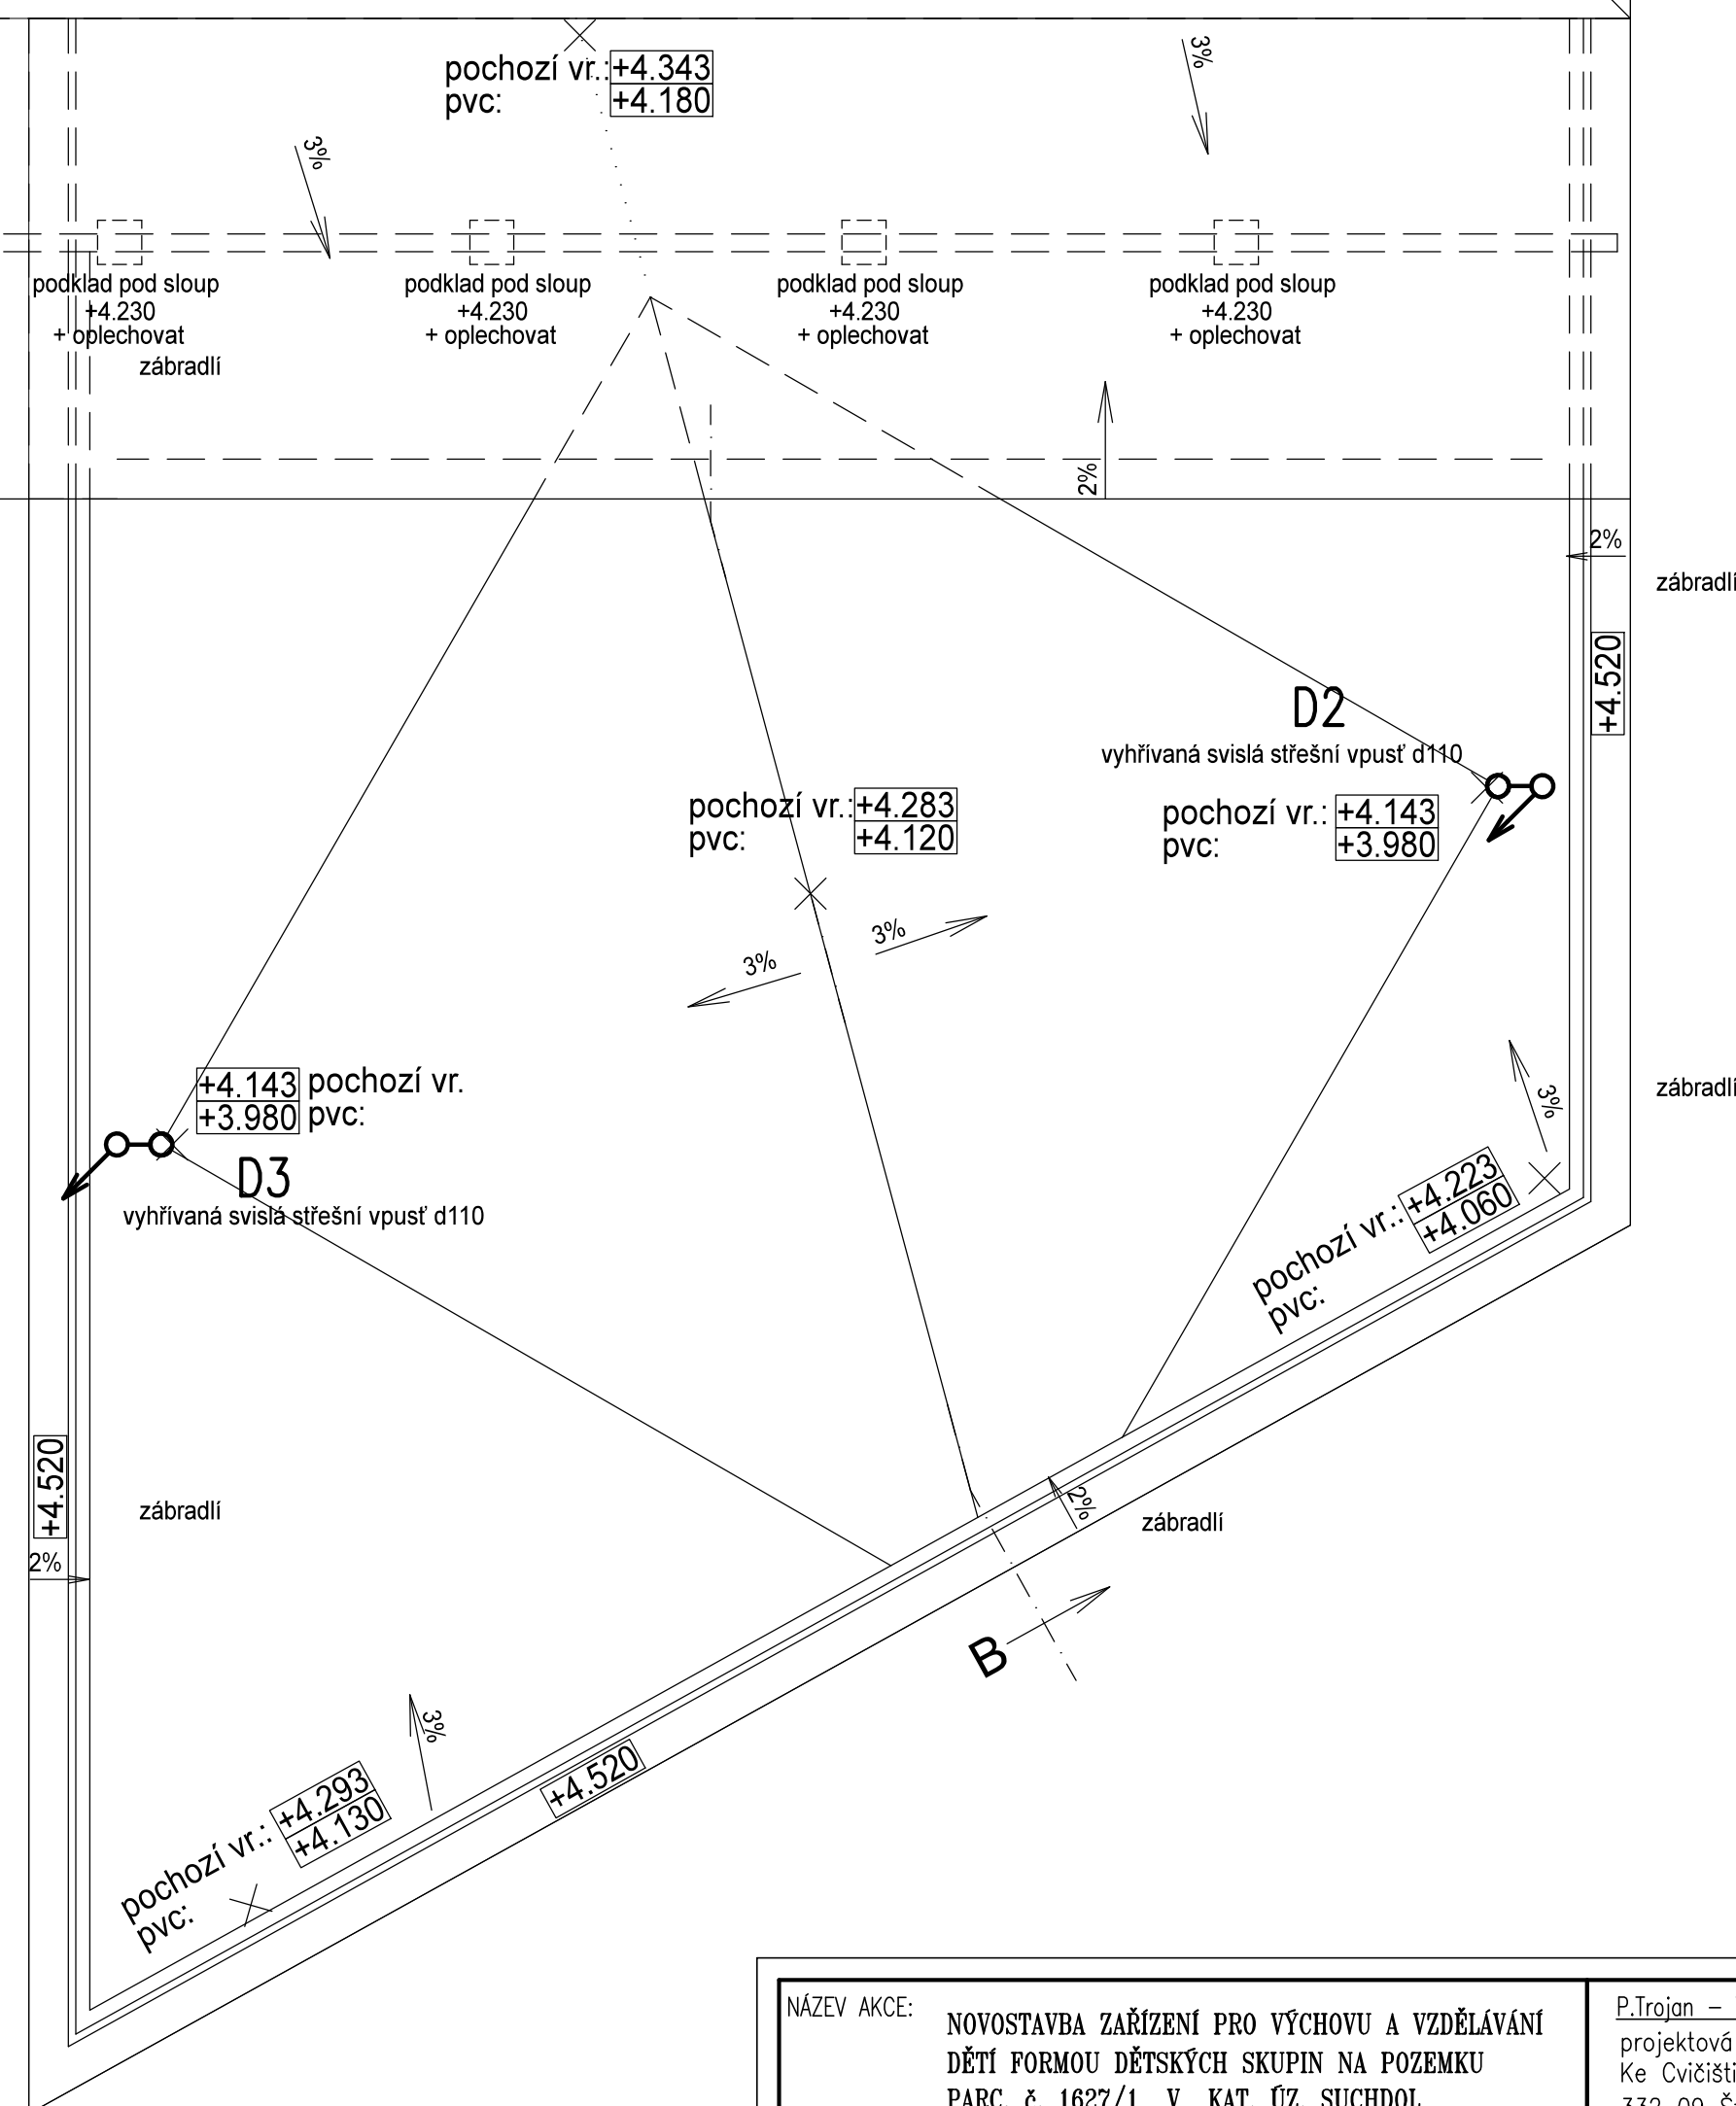

NÁZEV AKCE: NOVOSTAVBA ZAŘÍZENÍ PRO VÝCHOVU A VZDĚLÁVÁNÍ DĚTÍ FORMOU DĚTSKÝCH SKUPIN NA POZEMKU PARC. č. 1627/1 V KAT. ÚZ. SUCHDOL		P.Trojan – T.PROJEKT projektová kancelář Ke Cvičišti 188 332 09 Stěnovice tel: 732748148 E-mail: pavel.trojan@seznam.cz	
NÁZEV OBJEKTU: TECHNICKA PROSTŘEDÍ - ZDRAVOTNÍ INSTALACE			
Investor: Česká zemědělská univerzita v Praze Kamýcká 129165 00 Praha – Suchdol, IČO: 60460709			
OÚ: obec Praha	Gen.projektant: Pilsprojekt s.r.o.	Č.zakázky:	08-1-23
Okres: Praha – sever	Vypracoval: P.Trojan	Datum:	08/2023
Kraj: Hl.město Praha	Zodp.projektant : P.Trojan	Stupeň:	společné povolení
VÝKRES:		MĚŘÍTKO:	Č.VÝKR.: 1:50
STŘECHA – PŮDORYS KANALIZACE		D.1.4.1.6	