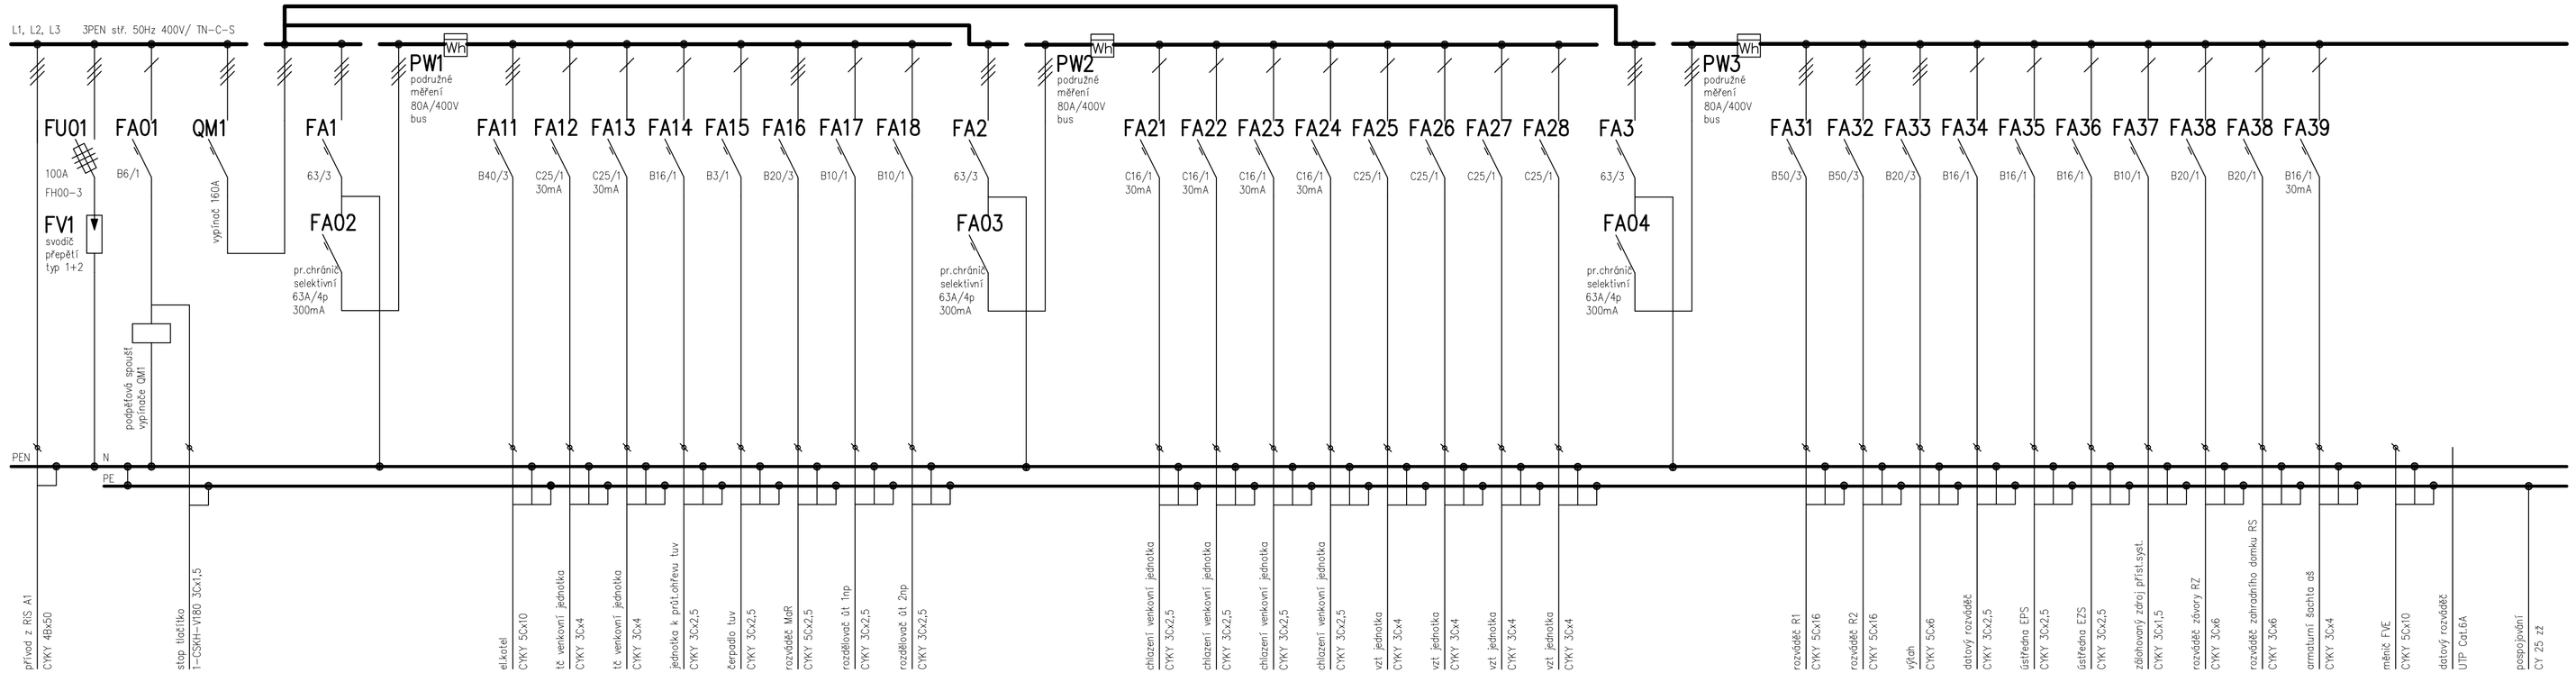

Nástěnný rozvaděč
šířka 600; výška 1500; hloubka 200(mm)
In=160A
Ics=10kA
IP30

Provedení rozvaděče dle:
ČSN EN 61439-1 ed.2
ČSN EN 61439-3

Podpis investora:

HLAVNÍ INŽENÝR PROJEKTU	ZODP. PROJEKTANT	VYPRACOVAL	PilsProjekt Projektová kancelář
		Ing. Ivan Kobza	PilsProjekt, s.r.o. Částkova 74, 326 00 Plzeň tel.: 377240889, fax: 377240524 email: info@pilsprojekt.cz
INVESTOR	Česká zemědělská univerzita v Praze Kamýcká 129165 00 Praha – Suchdol, IČO: 60460709		
MÍSTO	obec Praha, k.ú. Suchdol, Praha-sever	KRAJ hl.m. Praha	Č.KOPIE
STAVBA	Novostavba zařízení pro výchovu a vzdělávání dětí formou dětských skupin a zahradního domku na pozemku p.č. 1627/1		DATUM 07/2023
			STUPEŇ dokumentace pro výběr zhotovitele
ČÍSLO A NÁZEV OBJEKTU	D.1.4.3 Technika prostředí – Elektroinstalace		Č.ZAKÁZKY 771/23
NÁZEV VÝKRESU	Rozváděč RH	MĚŘÍTKO	ČÍSLO VÝKRESU D.1.4.3–9