




DETAIL VYÚSTĚNÍ KANALIZACE

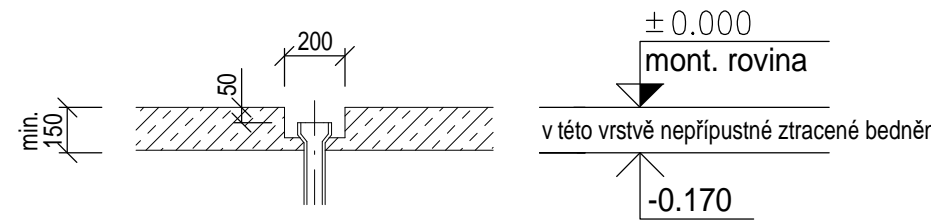


DETAIL SOKLU PŘED OSAZENÍM DŘEVOSTAVBY (M 1:10)

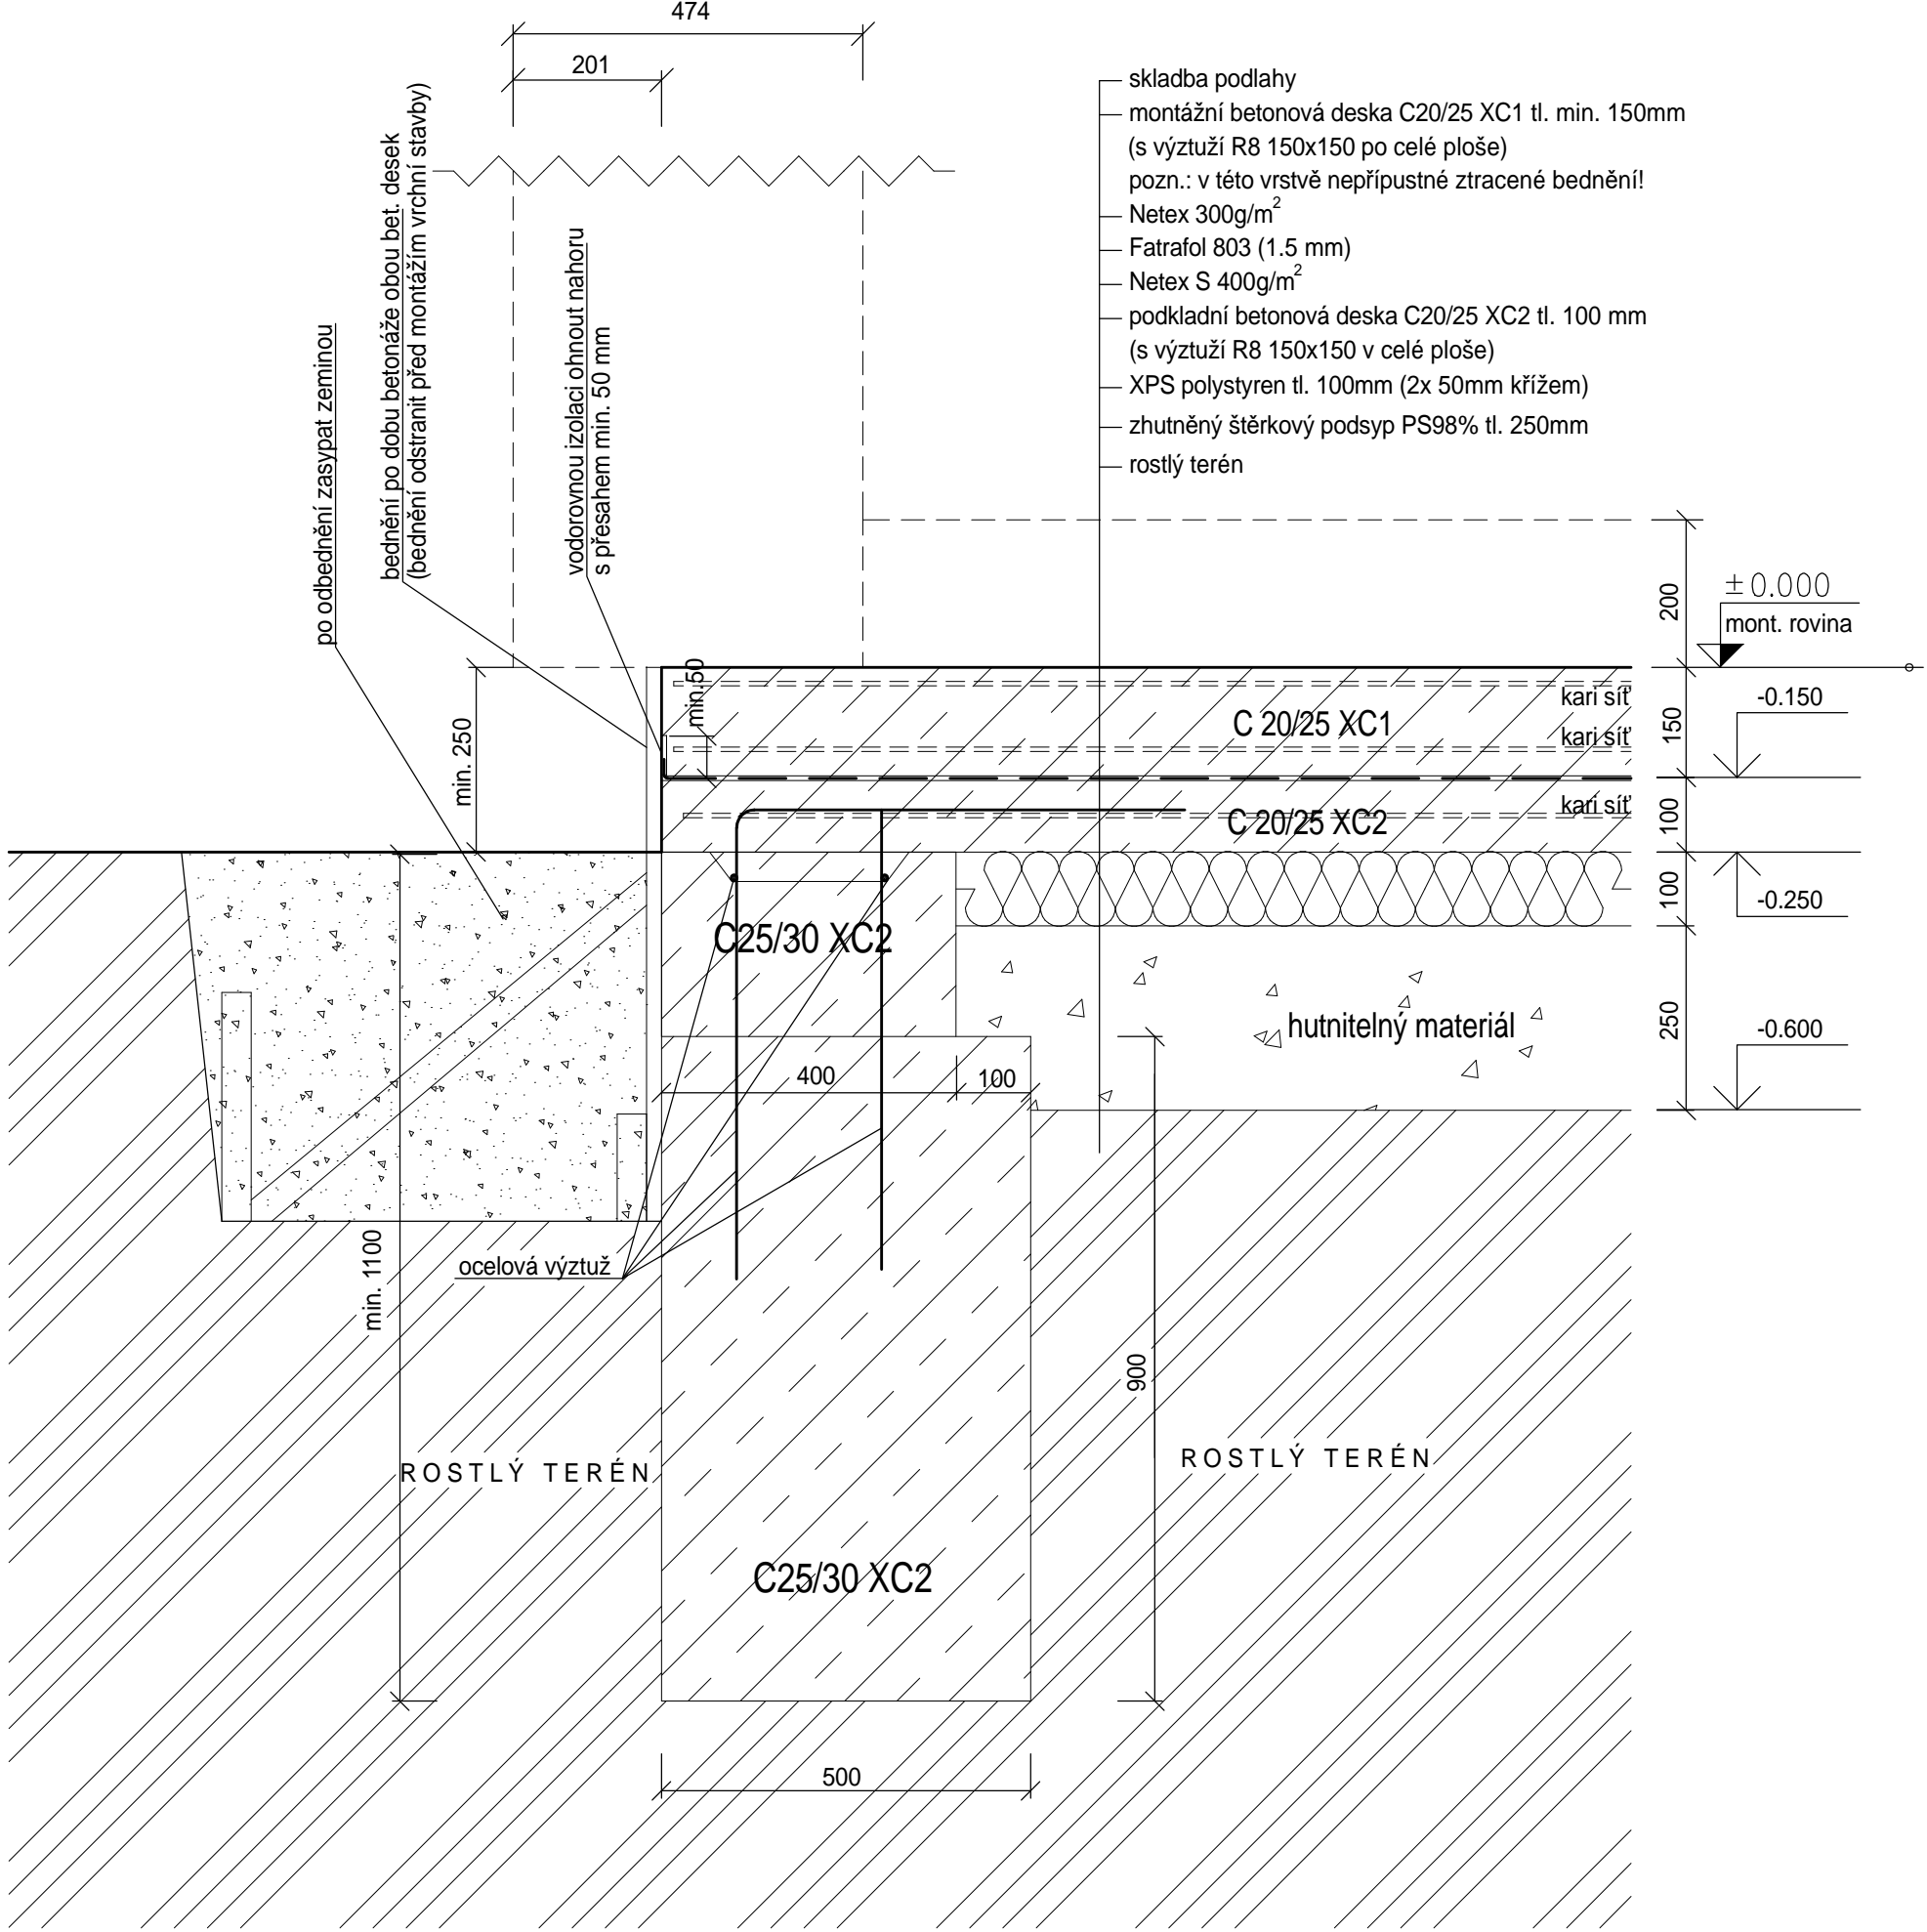

DETAIL SOKLU PO OSAZENÍ DŘEVOSTAVBY (M 1:10)

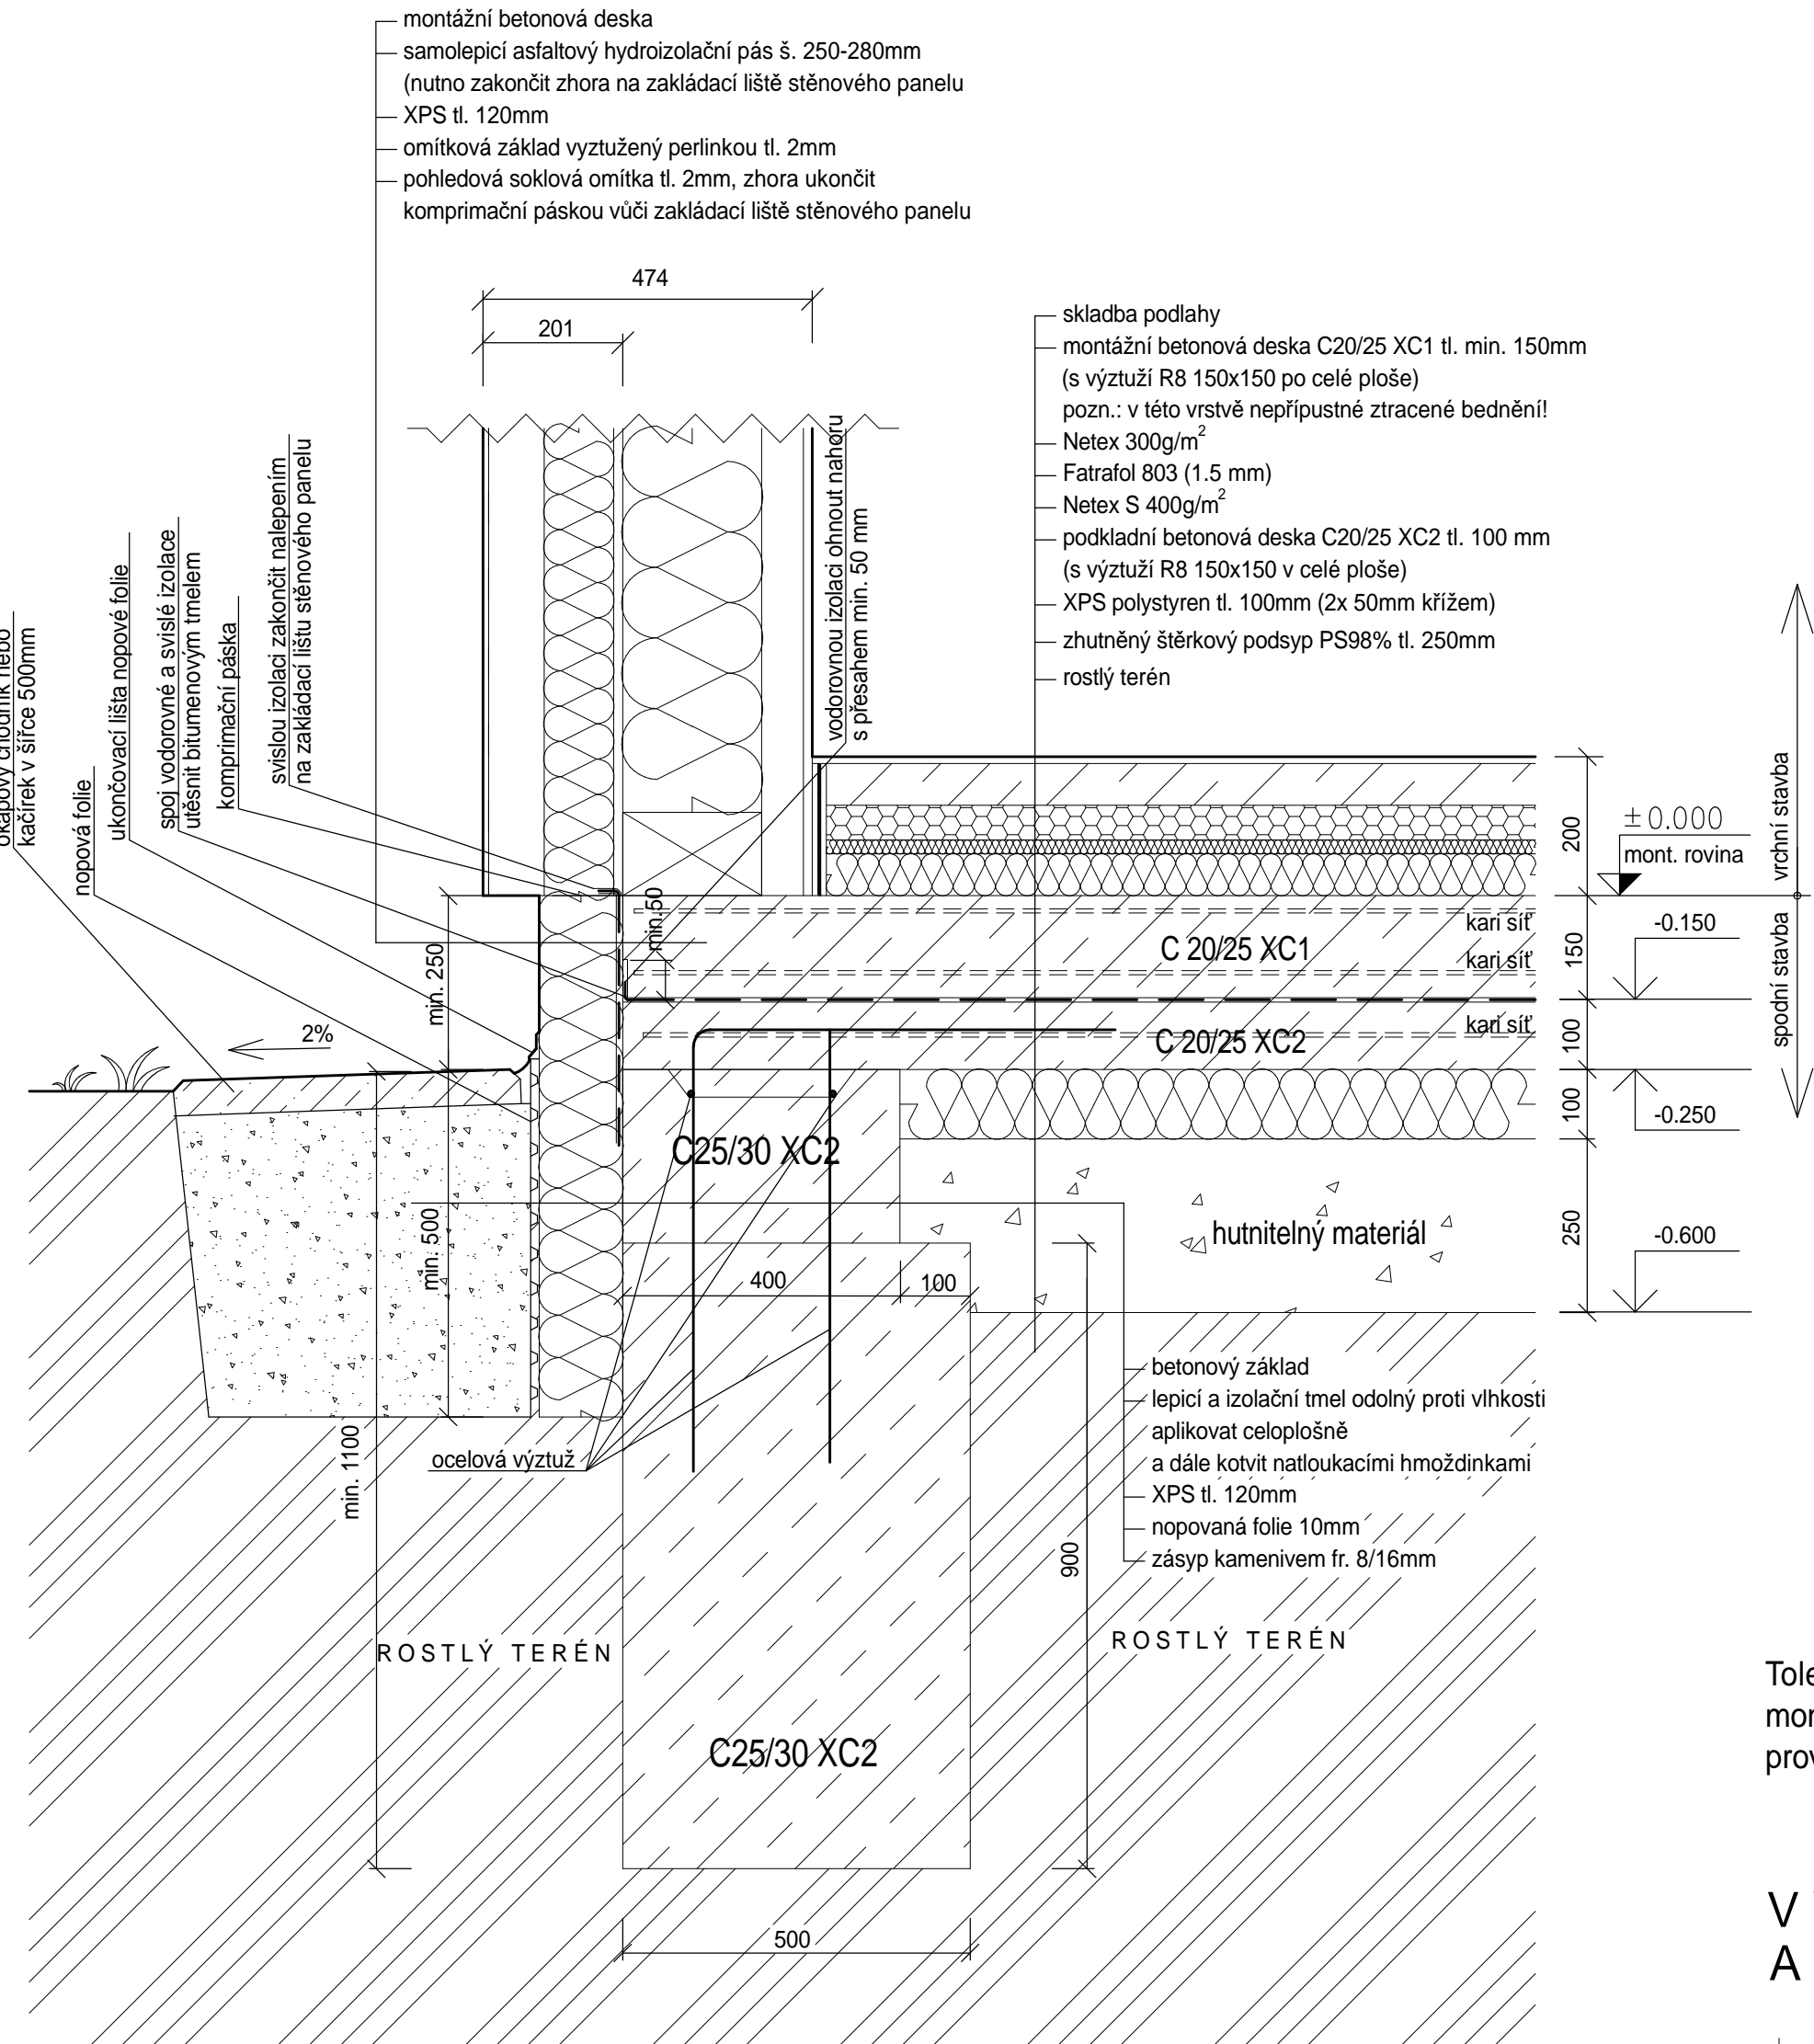

DETAIL V MÍSTĚ T.Č. (M 1 : 10)

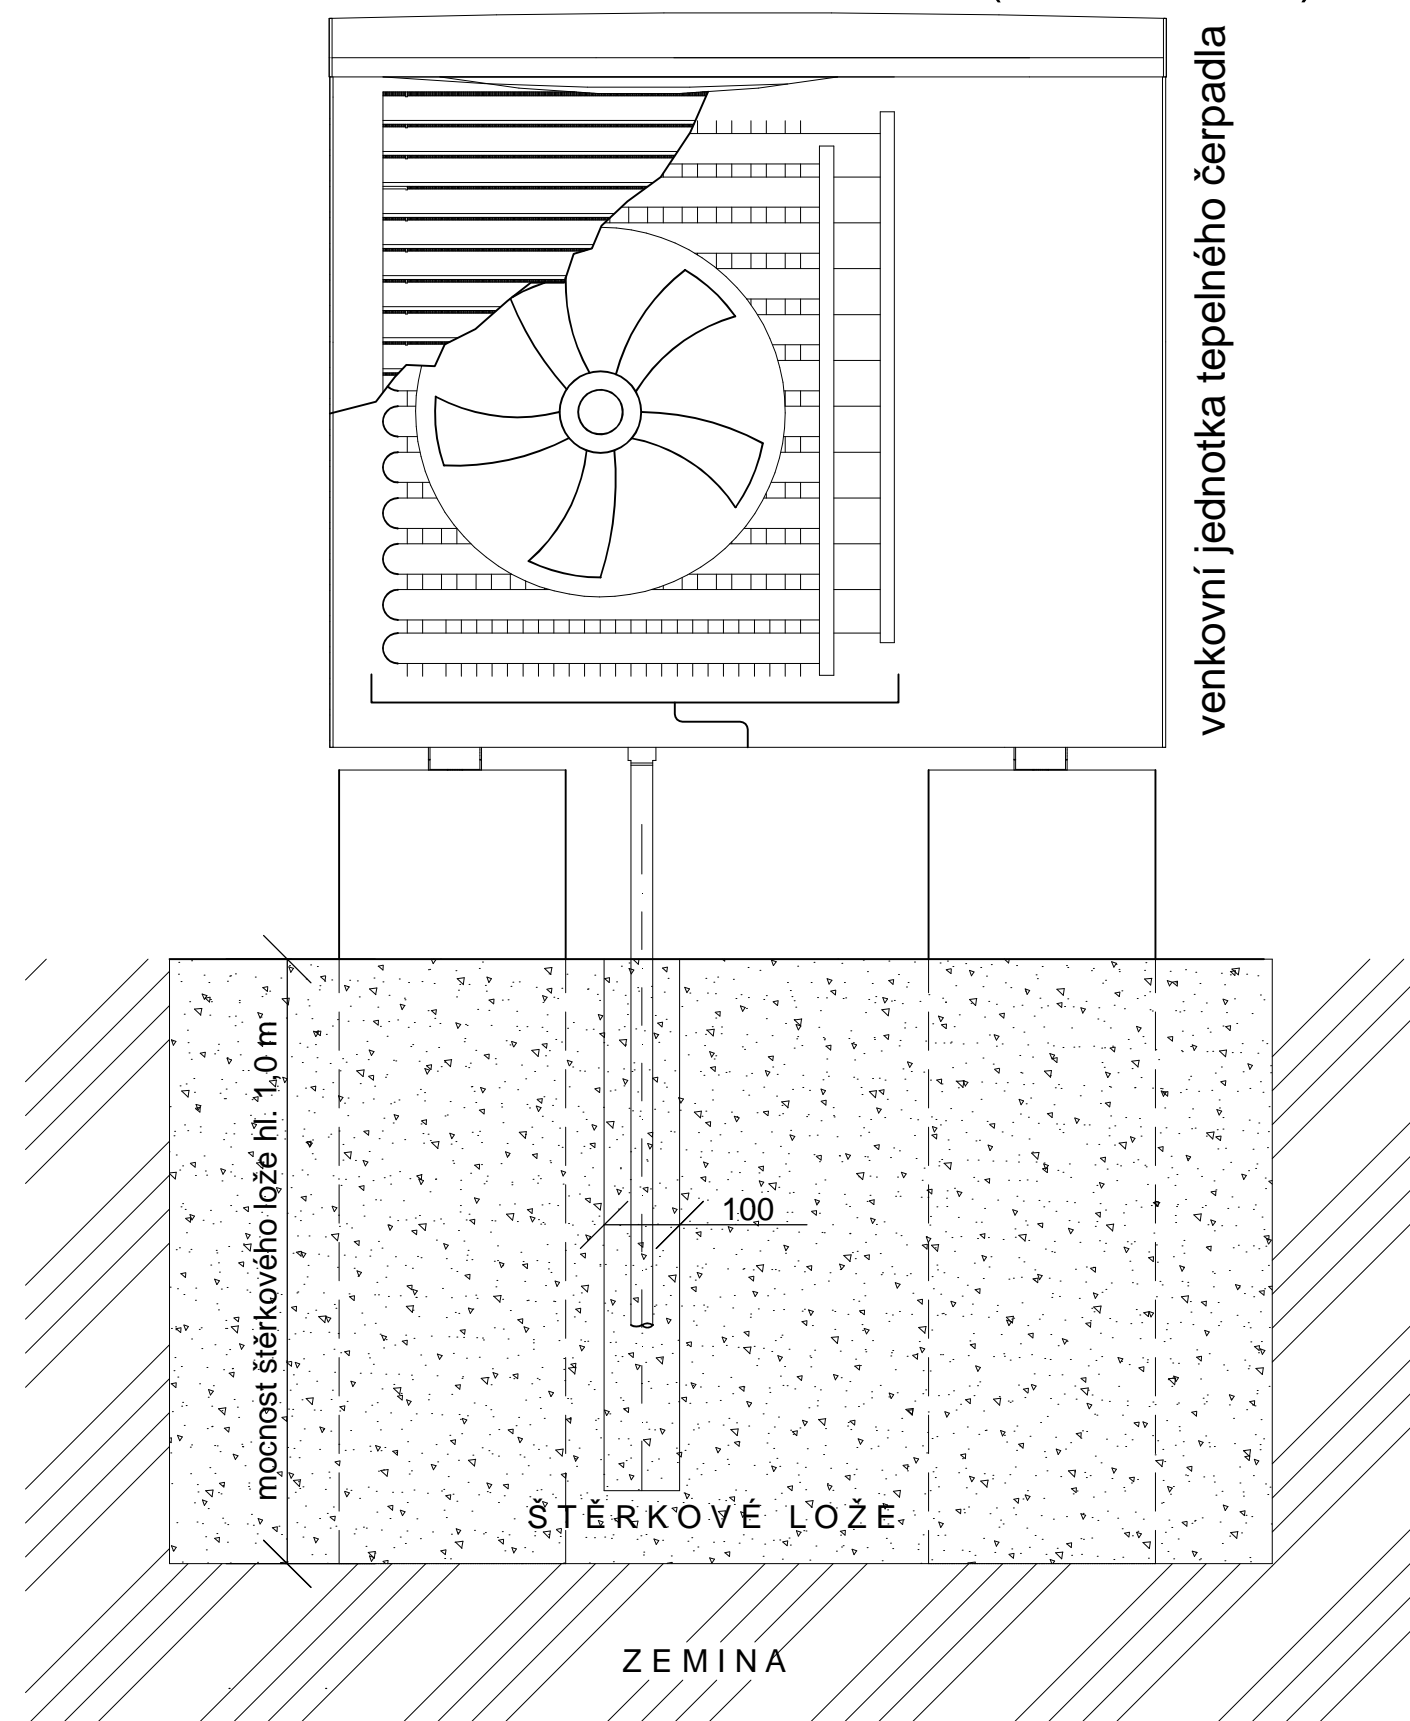


Tolerance pódorysných rozměrů je maximálně ± 10mm, výšková tolerance montážní roviny je maximálně ± 5mm. Při nedodržení tolerance není možné provést realizaci vnitřní stavby

### VYÚSTĚNÍ INŽENÝRSKÝCH SÍTÍ, A JEJICH ZAKONČENÍ :

- K** SPLAŠKOVÁ KANALIZACE - kanalizační potrubí KG 110 zakončit hrdlem 50mm pod deskou (viz detail)
- D** DEŠŤOVÁ KANALIZACE - kanalizační potrubí KG 110 zakončit hrdlem 50mm pod deskou (viz detail)
- V** PŘÍVOD VODY - PITNÁ - vodovodní potrubí PE d 63 x 5,8 v chr. d110 potrubí zaslepit 1,2m nad deskou, chráničku zakončit 0,5m nad deskou
- E** PŘÍVOD SILNOPROUDU DO HLAVNÍHO ROZVADĚČE (elektroměr stavby) - 3x chránička 90mm x FeZn pr. 10mm, chr. zakončit 0,5m nad deskou , kabely v chráničkách dle tabulky na výkr. D.1.4.3.2, kabely zakončit a rezervou 2,0 - 2,5m nad deskou
- S** PŘÍVOD SLABOPROUD - metalický nebo optický kabel v chráničce 6x HDPE40 chráničky zakončit 0,5m nad deskou, kabely zakončit 3,5 - 4,0m nad deskou

OBJEKT A : ZAŘÍZENÍ PRO VÝCHOVU  
montážní rovina RD ±0.000 = 278.000  
podlaží 1.NP +0.200 = 278.200  
úroveň 2.NP +3.910 = 281.91  
úroveň terasy +0.180 = 278.180

Podpis investora:		Podpis projektanta:	
HLAVNÍ INŽENÝR PROJEKTU	ZODP. PROJEKTANT	VYPRACOVAN	
Ing. Marek Hrdlička	Ing. Václav Kufyřka	Jakub Mlýnský	
AUTORIZACE STUPEŇ: Ing. arch. - Řešení Drogas, Zábavka 46, Praha			
INVESTOR	Česká zemědělská univerzita v Praze		
Kamýcká 129, 165 00 Praha - Suchbát, IČO: 60460709			
MÍSTO	obec Praha, k. ú. Suchbát, Praha-sever	KRAJ	hl.m. Praha
STAVBA	Novostavba zařízení pro výchovu a vzdělávání dětí formou obkleských skupin a zahradního domu na pozemku p. č. 1627/1 v k.ú. Suchbát	Č. KOPÉ	
ČÍSLO KANCEL. OBJEKTU	D.1.1A Architektonicko - stavební část - zařízení pro výchovu	STUPEŇ	výkres stavby
NÁZEV	STAVEBNÍ PŘÍPRAVENOST PRO MONTÁŽ	MĚŘÍTKO	1:50
VÝKRESU			

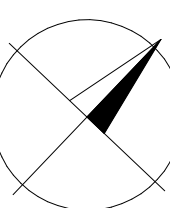

1:50