

**PilsProjekt, s.r.o.**  
**Ing. Václav Kuchynka**  
**ástkova 74**  
**326 00 Plze**

Vaše zna ka      Naše zna ka      Vy izuje  
1312301303      St edisko dokumentace SITEL

V Praze dne  
22.06.2023

**V c: Vyjád ení k existenci technické infrastruktury**  
**– podzemního komunika ního vedení a za ízení ve ejné komunika ní síť**

Stavba:

**Novostavba za ízení pro výchovu a vzd lávání d tí formou d tských skupin**  
**– Zájmové území stavby vyzna eno ve Vaší žádosti**

Spole nost **Arelion Czech Republic a.s.** (d íve Telia Carrier Czech Republic a.s.), se sídlem K ervenému dvoru 3269/25a, Strašnice, 130 00 Praha 3 (dále „Arelion“), zastoupena spole ností SITEL spol. s r.o; se sídlem Baarova 957/15, Praha 4, PS 140 00 (dále jen "SITEL"), Vám sd luje, že ve vyzna eném zájmovém území se nenachází žádná podzemní komunika ní vedení a za ízení ve ejné komunika ní síť ve vlastnictví spole nosti Arelion Czech Republic a.s.

**Souhlasíme s vydáním pro tyto ú ely: Informativní, Ohlášení stavby, Rozhodnutí o umíst ní stavby, Stavební povolení, Ve ejnoprávní smlouvy, Zjednodušené územní ízení, Územní souhlas.**

Toto vyjád ení má platnost 1 rok ode dne vydání.

V p ípad další korespondence uvád jte naše íslo jednací.

S pozdravem


P ílohy: polohopisný plánek  
Kopie: žádné



## Situa ní výkres

Platí pouze s vyjád ením 1312301303.

Zakreslené polohy za ízení v p íloze jsou pouze informativní.

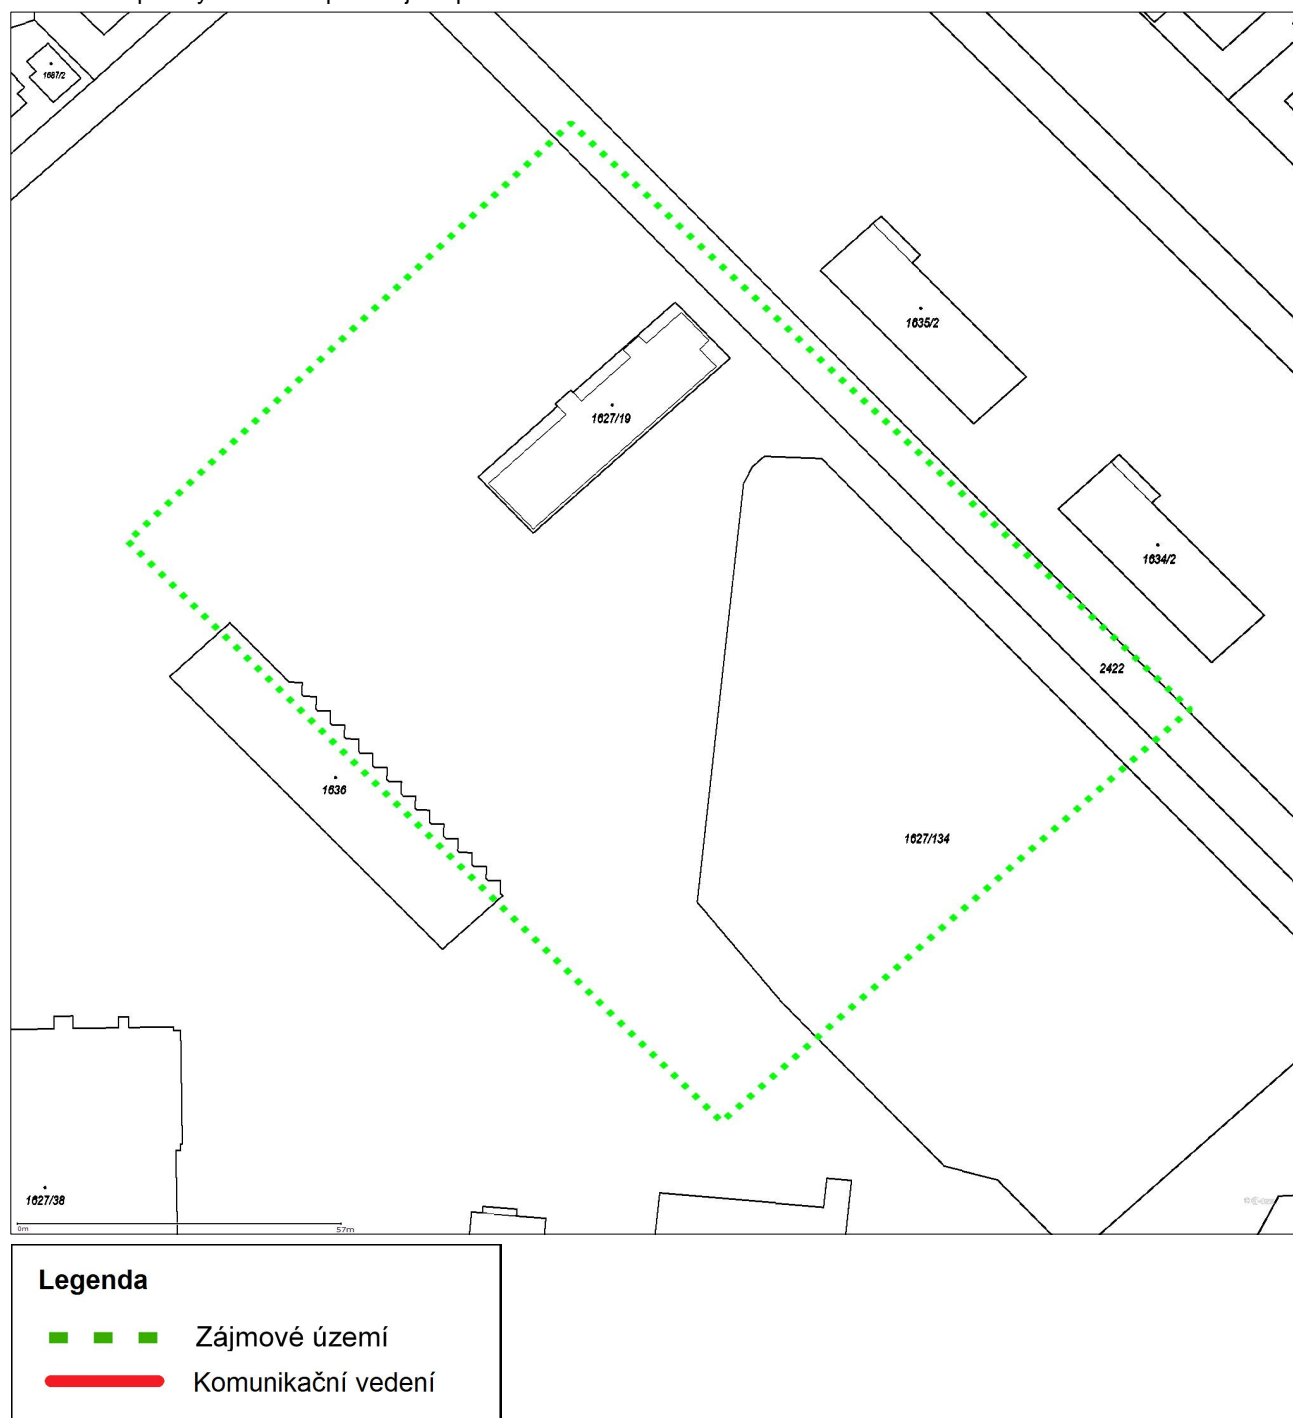

Dot ená katastrální území: Suchdol

### Arelion Czech Republic a.s.

K červenému dvoru 3269/25a, Strašnice, 130 00 Praha 3  
 I : 26207842, DI : CZ26207842  
 zapsána v OR u MS v Praze, oddíl B, vložka 6808  
 IDDS: ubzgk9a

### Zastoupena společností SITEL, spol. s r.o.

Baarova 957/15, Praha 4, PS 140 00  
 I : 44797320, DI : CZ44797320  
 zapsána v OR u MS v Praze, oddíl C, vložka 6725  
 tel.: 267 198 111, fax: 267 198 222  
 e-mail: sitel@sitel.cz, web: www.sitel.cz