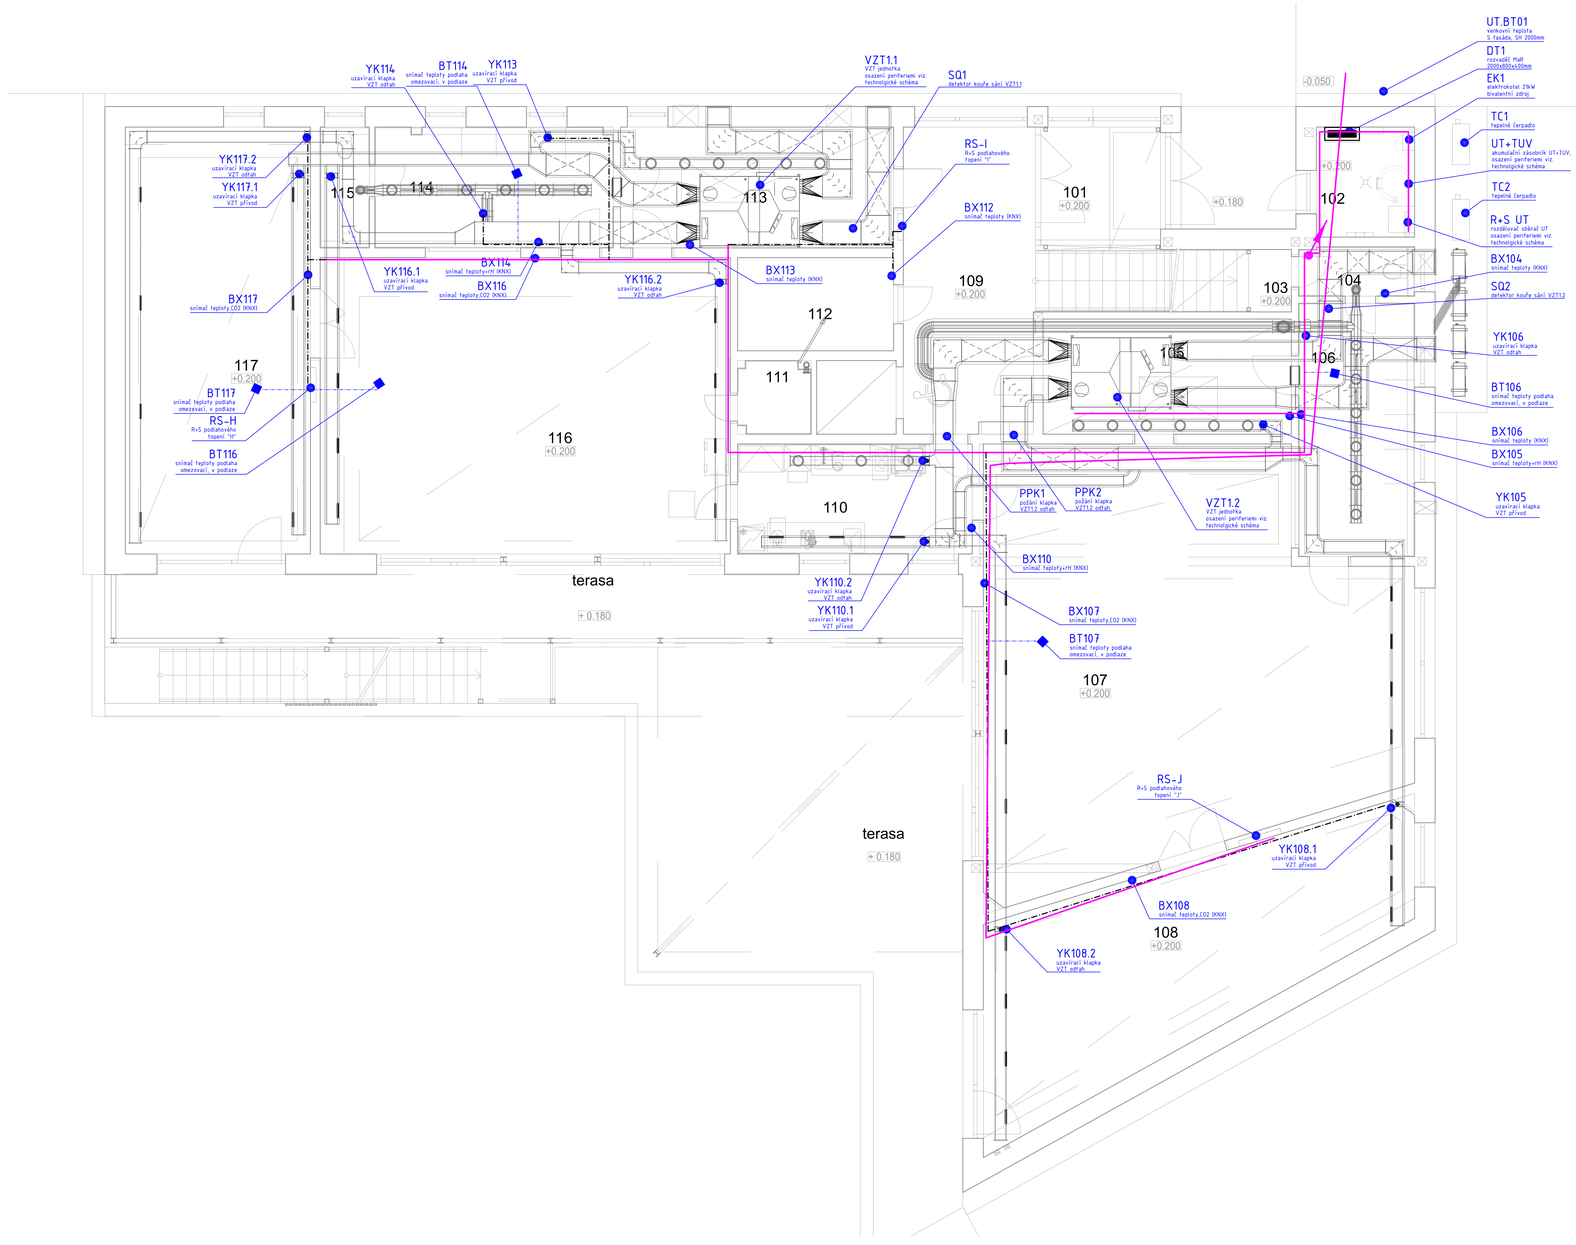


## TABULKA MÍSTNOSTÍ:

| Číslo | Popis | Plocha [m²] | Podlaha | Povrch stěn | Strop | Poznámka |
|---|---|---|---|---|---|---|
| 101 | závětří | 7.16 | keramická dlažba | ker. sokl, bílení | SDK sv. v. 3000 mm | podlah. teplovodní vytápění |
| 102 | technická místnost | 5.75 | keramická dlažba | ker. sokl, bílení | SDK sv. v. 3000 mm | radiátor |
| 103 | sklad | 3.98 | keramická dlažba | ker. sokl, bílení | vložitelná ocel. sch. šikmý, 2140mm | nevytápěno |
| 104 | WC učitelka 1 | 2.85 | keramická dlažba | trvalení a bílení keramický obklad | SDK sv. v. 2600 mm | podlah. teplovodní vytápění |
| 105 | šatna - skupina 1 | 15.23 | lepený vinyl na nivel. | soklvinyl, bílení | kazetový podhled sv. v. 2650 mm | podlah. teplovodní vytápění |
| 106 | umývárna - skupina 1 | 15.02 | keramická dlažba | trvalení a bílení keramický obklad | SDK sv. v. 2600 mm | podlah. teplovodní vytápění |
| 107 | denní místnost pro 24 dětí skupiny 1 | 84.80 | lepený vinyl na nivel. | soklvinyl, bílení | akustický perfor. sv. v. 3000 mm | podlah. teplovodní vytápění |
| 108 | odpočinková místnost - skupina 1 | 41.01 | lepený vinyl na nivel. | soklvinyl, bílení | akustický perfor. sv. v. 3000 mm | podlah. teplovodní vytápění |
| 109 | chodba se schodištěm | 21.13 | keramická dlažba | ker. sokl, bílení | SDK sv. v. 3000 mm | podlah. teplovodní vytápění |
| 110 | výdejna pokrmů vč. myčí nádobí | 13.61 | keramická dlažba | trvalení a bílení obklad za kuch.l. | SDK sv. v. 3000 mm | podlah. teplovodní vytápění |
| 111 | úklidová místnost | 2.85 | keramická dlažba | trvalení a bílení keramický obklad | SDK sv. v. 3000 mm | podlah. teplovodní vytápění |
| 112 | infra sauna | 7.74 | keramická dlažba | ker. sokl, bílení | SDK sv. v. 2600 mm | podlah. teplovodní vytápění |
| 113 | šatna - skupina 2 | 17.57 | lepený vinyl na nivel. | soklvinyl, bílení | kazetový podhled sv. v. 2650 mm | podlah. teplovodní vytápění |
| 114 | umývárna - skupina 2 | 14.66 | keramická dlažba | trvalení a bílení keramický obklad | SDK sv. v. 2600 mm | podlah. teplovodní vytápění |
| 115 | WC učitelka 2 | 3.00 | keramická dlažba | trvalení a bílení keramický obklad | SDK sv. v. 2600 mm | podlah. teplovodní vytápění |
| 116 | denní místnost pro 21 dětí skupiny 2 | 64.75 | lepený vinyl na nivel. | soklvinyl, bílení | akustický perfor. sv. v. 3000 mm | podlah. teplovodní vytápění |
| 117 | odpočinková místnost - skupina 2 | 42.08 | lepený vinyl na nivel. | soklvinyl, bílení | akustický perfor. sv. v. 3000 mm | podlah. teplovodní vytápění |
| CELKEM UŽITNÁ PLOCHA [m²] | | 363.19 | | | | |

Snímače teploty podlahy uložit v úrovní topné rohože, minimálně 500mm do zony vytápění, bez kontaktu s topným kabelem l>50mm, viz návod k instalaci podlahového vytápění. Snímač bude napojen na kabeláž v propojovací krabici na stěně prostoru, umístěné min 150mm nad čistou podlahou, propojení v podlaze není přípustné.

OBJEKT A : ZAŘÍZENÍ PRO VÝCHOVU
montážní rovina RD ±0.000 = 278.000
podlaha 1.NP +0.200 = 278.200
úroveň 2.NP +3.910 = 281.91
úroveň terasy +0.180 = 278.180

Podpis investora: _____

1:50

| HLAVNÍ INŽENÝR PROJEKTU | ZODP. PROJEKTANT | VYPRACOVAL | |
|---|---|---|---|
| Ing. Hana Hanzlíková | Marek s.r.o., Petr Kříž | Pavel Valášek | |
| AUTOR ARCH. STUDIE: Ing. arch. Radek Dragoun, Zdeňkova 46, Plzeň | | | |
| INVESTOR | Česká zemědělská univerzita v Praze<br>Kamýcká 129, 165 00 Praha - Suchdol, IČO: 60460709 | | |
| MÍSTO | obec Praha, k. ú. Suchdol, Praha-sever | KRAJ hl.m. Praha | Č. KOPIE |
| STAVBA | Novostavba zařízení pro výchovu a vzdělávání dětí formou dětských skupin a zahradního domku na pozemku p. č. 1627/1 v k.ú. Suchdol | DATUM | 04/2024 |
| ČÍSLO A NÁZEV OBJEKTU | D.1.4.5 - Měření a regulace | STUPEŇ | výběr zhotovitele |
| | | Č. ZAKÁZKY | 784/23 |
| NÁZEV VÝKRESU | PŮDORYS 1.NP | MĚŘÍTKO 1:50 | D.1.4.5.04 |

PilsProjekt® Projektová kancelář
PilsProjekt, s.r.o.
Čankova 74, 326 00 Plzeň
tel.: 377240880, 377249524
email: info@pilsprojekt.cz