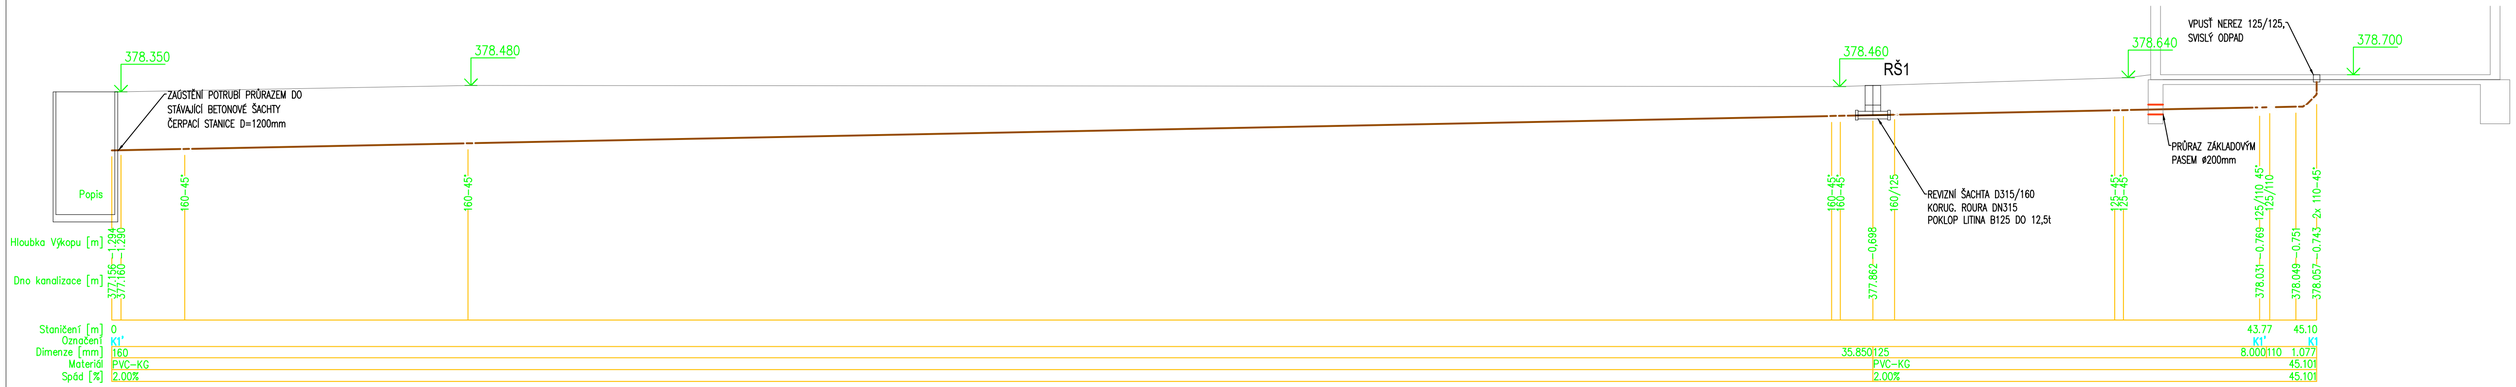

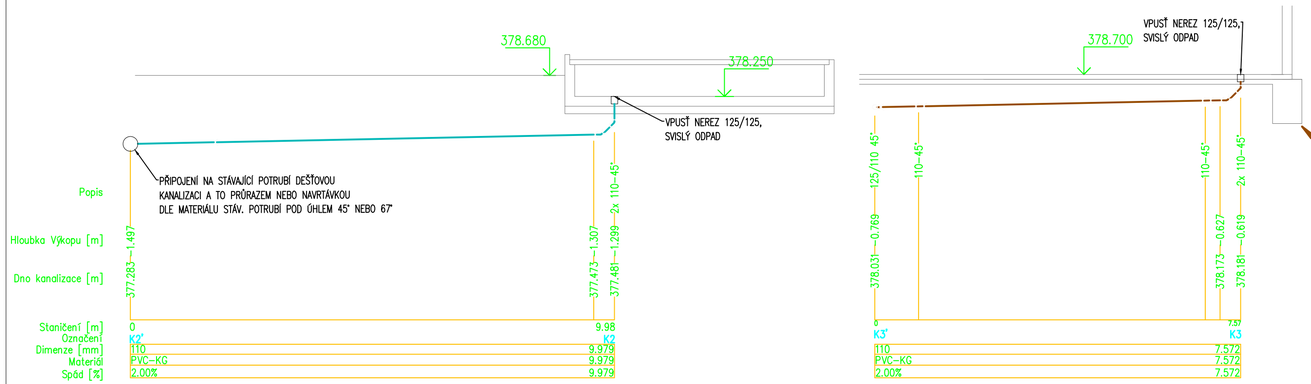

LEGENDA POTRUBÍ A ZNAČEK

Průběžné svislé potrubí | Klesající svislé potrubí | Stoupací svislé potrubí

NOVÉ SÍTĚ

- KANALIZACE – SPLAŠKOVÁ
- KANALIZACE – DEŠŤOVÁ
- VODOVOD
- TEPLOVOD – PŘÍVOD
- TEPLOVOD – ZPĚT

STÁVAJÍCÍ SÍTĚ

- KANALIZACE – SPLAŠKOVÁ
- KANALIZACE – DEŠŤOVÁ
- NN NAPĚTÍ
- AREÁLOVÝ VODOVOD – STUDNIČNÍ

VP1 OZNAČENÍ VPUSTI

K1 OZN. VĚTVE KANALIZACE

V1– VYÚSTĚNÍ VODOVODNÍ PŘÍPOJKY NAD PODLAHU

POZNÁMKA:
- Vodovodní areálová přípojka a rozvod vodoinstalace vedený pod terénem bude proveden z trub PE100 SDR 11 PN16;
- Kanalizační areálová přípojka bude z kanalizačních trub a tvarovek KG SN8;
- Před zahájením zemních prací bude provedeno vytýčení všech stávajících sítí v předpokládaném průběhu trasy;
- Místa pro uložení potrubí musí být obsypána a podsypána pískem s ojedinělými zrny do 16 mm;
- Při výkopových pracech musí být dodržena bezpečnost práce dle vyhl. 192/2005sb., 309/2006sb. a 591/2006sb.;
- Výšková poloha instalací vodovodu a kanalizace bude určena polohou připojovaného potrubí a bude koordinována na stavbě, současně musí být dodrženo min. krytí a spád dle ČSN 75 5411 a ČSN 75 6101.

ŘÍDÍCÍ PROJEKTANT	NAVRHL	VYPRACOVAL	KONTROLOVAL
Ing. TRUNDA	Ing. TRUNDA	Ing. TRUNDA	Ing. JETELINA

ERDING a.s.
ZAORALOVA 5, 628 00 BRNO

INVESTOR: Česká zemědělská univerzita v Praze
Kamýcká 129, 16500 Praha-Suchdol

KRAJ: STŘEDOČESKÝ
MÍSTO STAVBY: KOSTELEC n. ČER. LESY

STAVBA: **Zámek Kostelec nad Černými lesy–výstavba štěpkové kotelny, revitalizace ÚT**

OBJEKT: SO 02 TEPLOVOD
ČÁST PROJEKTU: D.2.4 TECHNIKA PROSTŘEDÍ STAVEB

FORMÁT	700x297
DATUM	5/2024
STUPEŇ	DPS
Č.ZAK.	24–201–2027
ARCH.Č.	24–201–DPS–PS2–104

NÁZEV VÝKRESU: **PODÉLNÝ ŘEZ – KANALIZAČNÍ PŘÍPOJKA**

MĚŘ. 1:75

ČÍS.VÝKRESU D.2.4–05