


SCHEMA ZAPOJENÍ

PŮDORYS 1NP 1:50

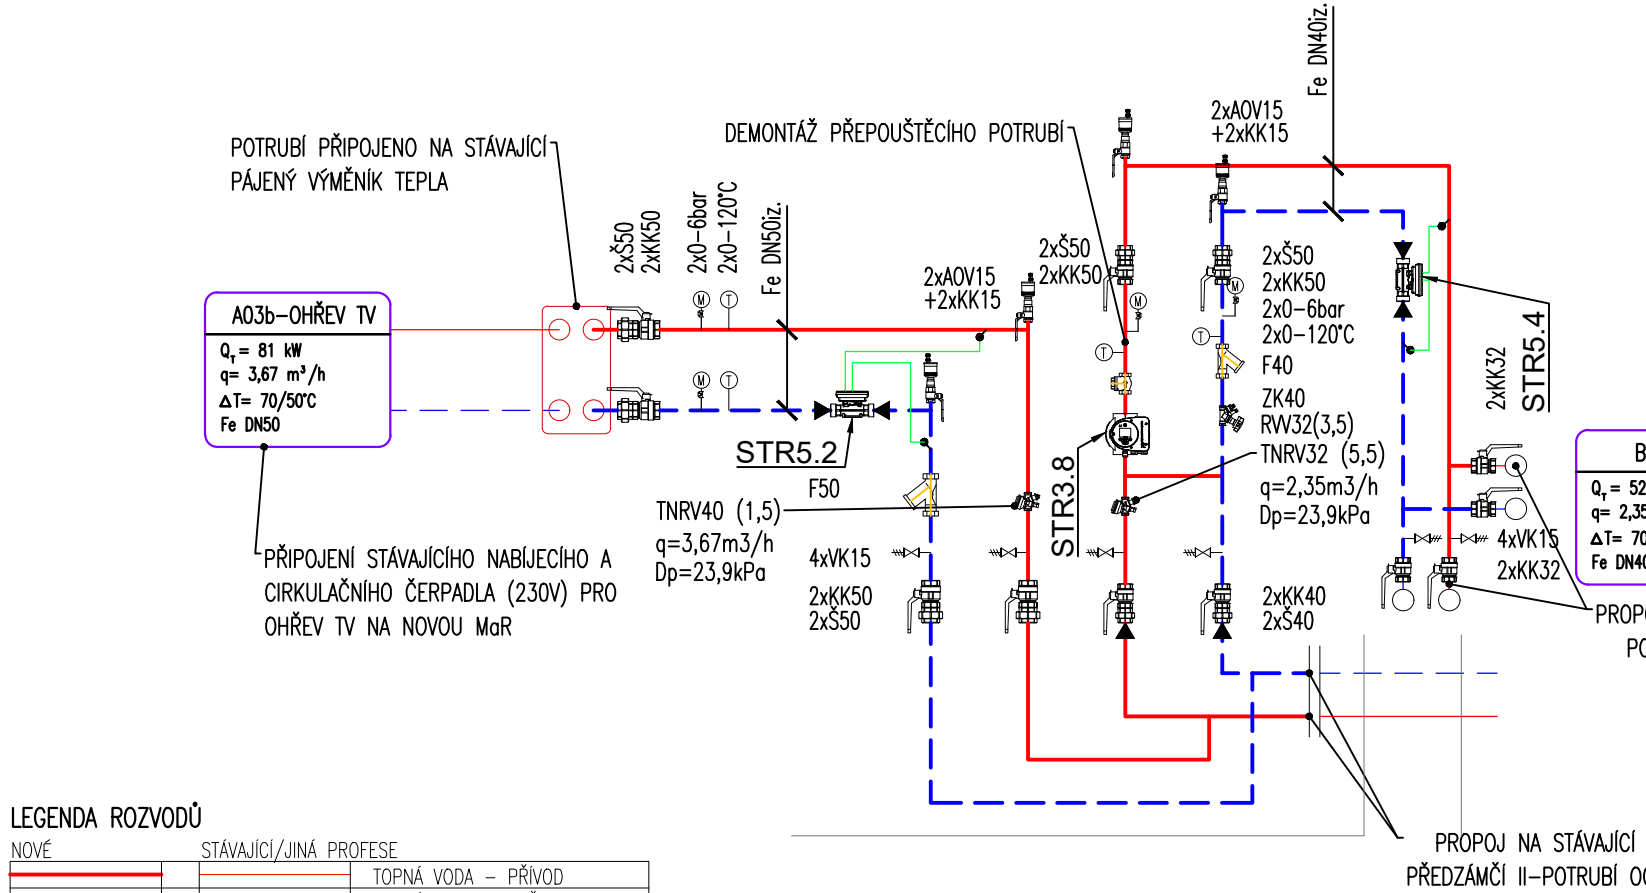

LEGENDA ROZVODŮ	
NOVÉ	STÁVAJÍCÍ/JINÁ PROFESÉ