


POHLED  
SEVEROVÝCHODNÍ–  
NOVÝ STAV

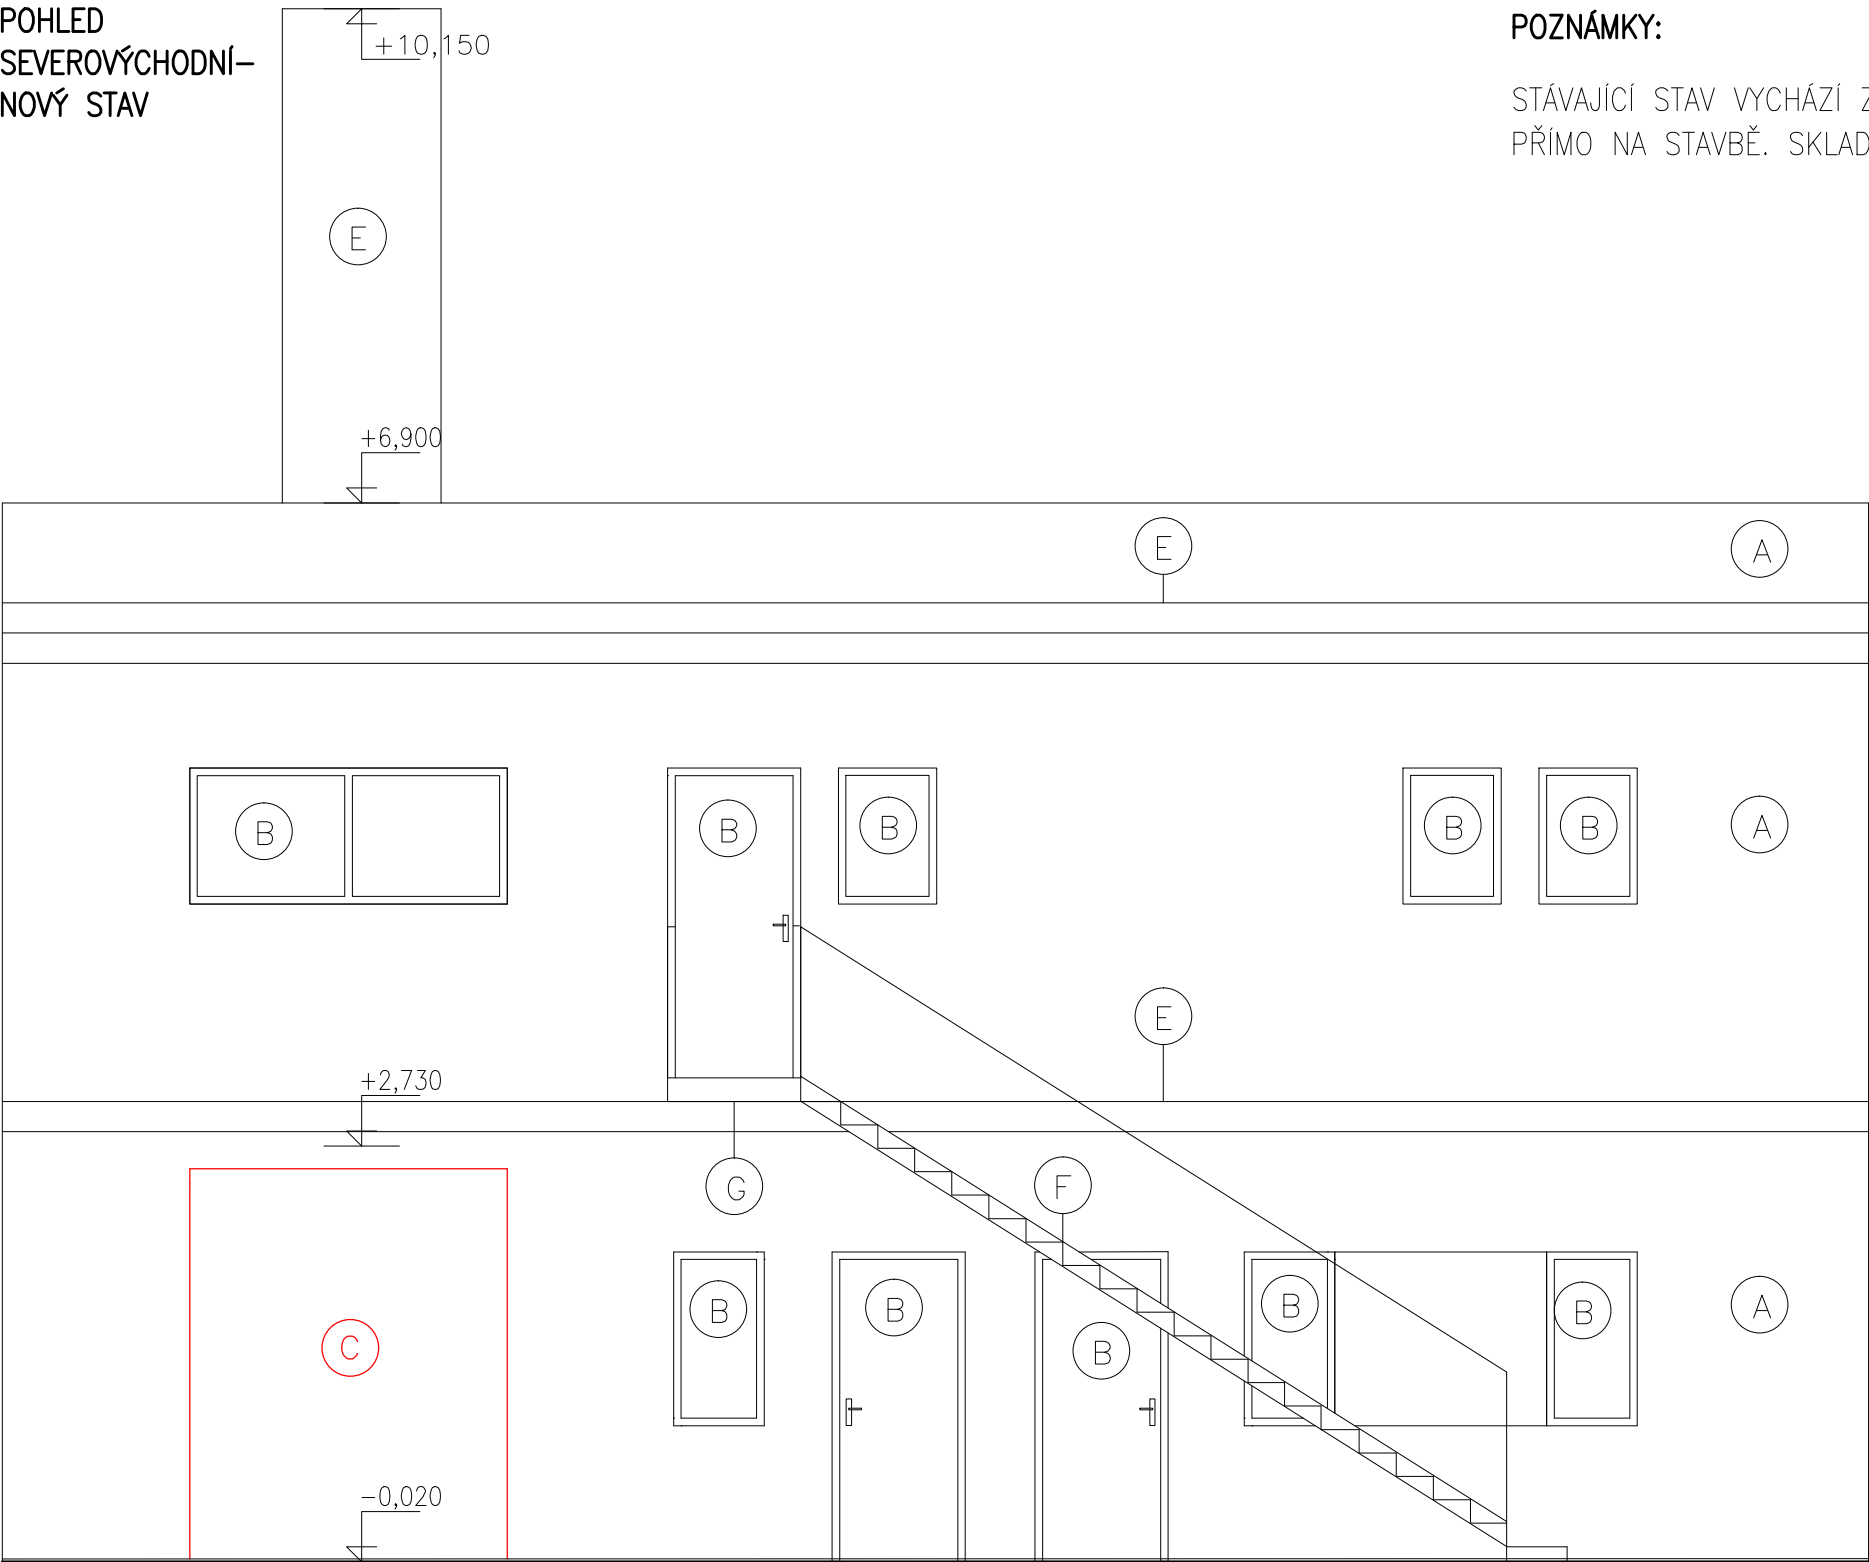


POZNÁMKY:

STÁVAJÍCÍ STAV VYCHÁZÍ ZE ZAMĚŘENÍ POSKYTNUTÉHO INVESTOREM. SKUTEČNÝ STAV JE NUTNO OVĚŘIT PŘÍMO NA STAVBĚ. SKLADBY KONSTRUKCÍ VYCHÁZÍ Z ODBORNÉHO ODHADU! – NEDOSTATEK INFORMACÍ.

LEGENDA:

- (A) OMÍTKA
- (B) VÝPLNĚ OTVORŮ
- (C) ZAZDĚNÍ OTVORU + DOPLNĚNÍ VNĚJŠÍ OMÍTKY A MALBY VE SVĚTLE ZELENÉ BARVĚ (STEJNÉ JAKO OKOLNÍ FASÁDA)
- (D) NEOBSAZENO
- (E) OMÍTNUTÝ KOMÍN
- (E) ŘÍMSA
- (F) OCELOVÉ SCHODIŠTĚ
- (G) LÁVKA

± 0,000 = 378,40 m n. m., BPV

ŘÍDÍCÍ	PROJEKTANT	NAVRHL	VÝPRACOVAL	KONTROLOVAL	<div> ERDING a.s. ZAORALOVA 5, 628 00 BRNO</div>				
Ing.	TRUNDA	Ing.	VELÍSKOVÁ	Ing.			ČUTEK		
INVESTOR Česká zemědělská univerzita v Praze Kamýcká 129, 16500 Praha–Suchbát  STAVBA <b>Zámek Kostelec nad Černými lesy–výstavba štěpkové kotelny, revitalizace ÚT</b>  OBJEKT: SO 03 SOUVISEJÍCÍ TECHNOLOGICKÉ ÚPRAVY ČÁST PROJEKTU: D.3.1 ARCHITEKTONICKO–STAVEBNÍ ŘEŠENÍ			KRAJ		STŘEDOČESKÝ		FORMÁT	420x297	
			MÍSTO STAVBY		KOSTELEČ n. ČER. LESY		DATUM	3/2024	
							STUPEŇ	DPS	
							Č.ZAK.	24–201–2027	
							ARCH.Č.	24–201–DSP–PS1.4–101	
NÁZEV VÝKRESU:					MĚŘ.		ČÍS.VÝKRESU		
KOTELNA V DÍLNÁCH – POHLED SV, NOVÝ STAV					1:50		D.3.1–22		