


ŘEZ A-A' – STÁVAJÍCÍ STAV

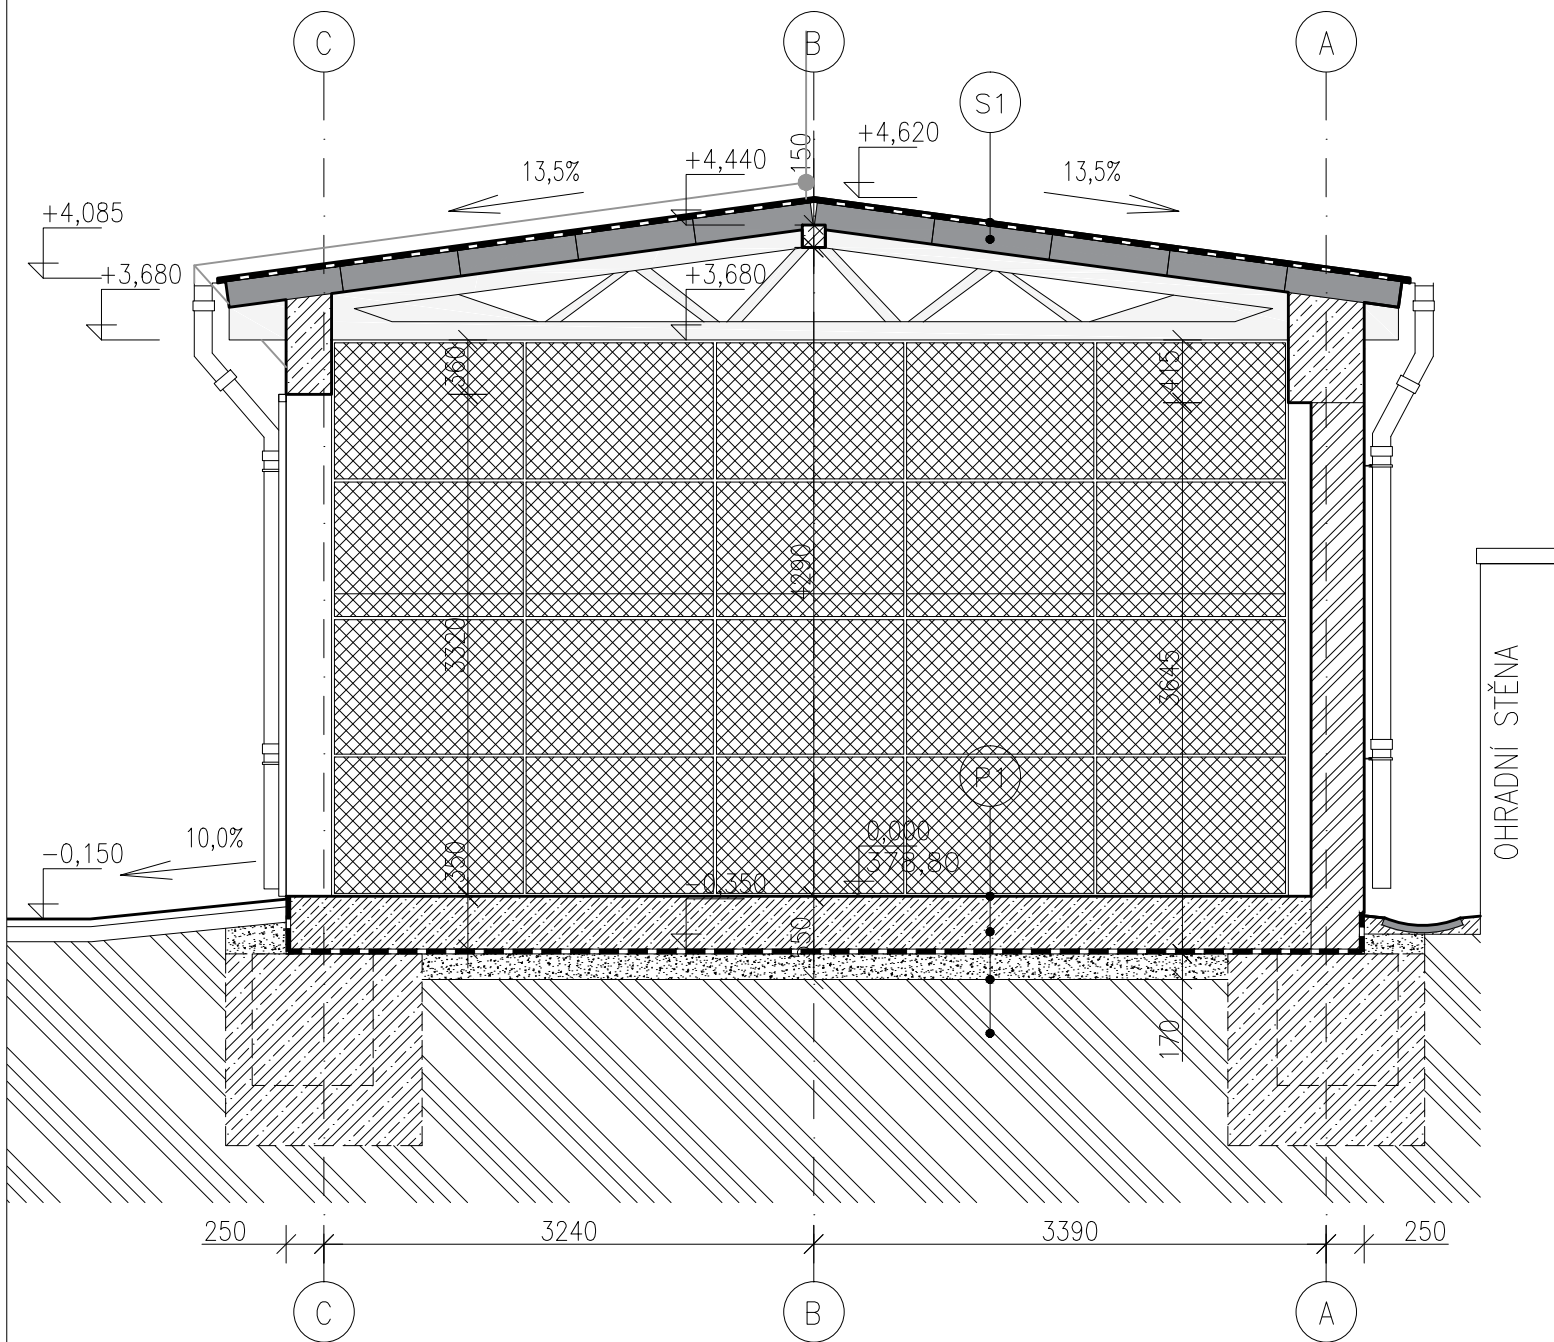

LEGENDA MATERIÁLŮ:

- ŽELEZOBETON
- PROSTÝ BETON
- PREFABRIKOVANÝ ŽB/BETON
- ZDIVO
- DRÁTĚNÉ PLETIVO
- ŠTĚRKODRŤ
- PŮVODNÍ TERÉN
- HROMOSVOD
- ZÁKLADOVÉ KONSTRUKCE – ODBORNÝ ODHAD


SKLADBY KONSTRUKCÍ:

- S1 SKLADBA STŘEŠNÍHO PLÁŠTĚ
 - FALCOVANÝ PLECH
 - ASFALTOVÝ PÁS
 - BETONOVÉ PANELE
- P1 SKLADBA PODLAHOVÉ KONSTRUKCE
 - DESKA Z PROSTÉHO BETONU
 - ASFALTOVÝ PÁS
 - ŠTĚRKODRŤ
 - PŮVODNÍ TERÉN

POZNÁMKY:

STÁVAJÍCÍ STAV VYCHÁZÍ ZE ZAMĚŘENÍ Z 08/2023. SKUTEČNÝ STAV JE NUTNO OVĚŘIT PŘÍMO NA STAVBĚ – OBJEKT NEBYL ZCELA PŘÍSTUPNÝ. OCELOVÝ PŘÍSTŘEŠEK BYL ZAMĚŘEN POUZE Z EXTERIÉRU. SKLADBY KONSTRUKCÍ VYCHÁZÍ Z ODBORNÉHO ODHADU! – NEDOSTATEK INFORMACÍ.

± 0,000 = 378,70 m n. m., BPV

ŘÍDÍCÍ PROJEKTANT	NAVRHL	VYPRACOVAL	KONTROLOVAL	<div> ERDING a.s.</div> <div>ZAORALOVA 5, 628 00 BRNO</div>		
Ing. TRUNDA	Ing. PAULOVÁ	Ing. PAULOVÁ	Ing. ČUTEK			
INVESTOR Česká zemědělská univerzita v Praze Kamýcká 129, 16500 Praha–Suchdol		KRAJ STŘEDOČESKÝ		FORMÁT	420x297	
		MÍSTO STAVBY KOSTELEČ n. ČER. LESY		DATUM	05/2024	
STAVBA		Zámek Kostelec nad Černými lesy–výstavba štěpkové kotelny, revitalizace ÚT			STUPEŇ	DPS
					Č.ZAK.	24–201–2027
					ARCH.Č.	
						24–201–DSP–PS1.4–101
OBJEKT: ČÁST PROJEKTU:		SO 01 ÚPRAVY GARÁŽÍ D.1.1 ARCHITEKTONICKO–STAVEBNÍ ŘEŠENÍ				
NÁZEV VÝKRESU:				MĚŘ.	ČÍS.VÝKRESU	
ŘEZ A–A’ – STÁVAJÍCÍ STAV				1:50	D.1.1–05	