
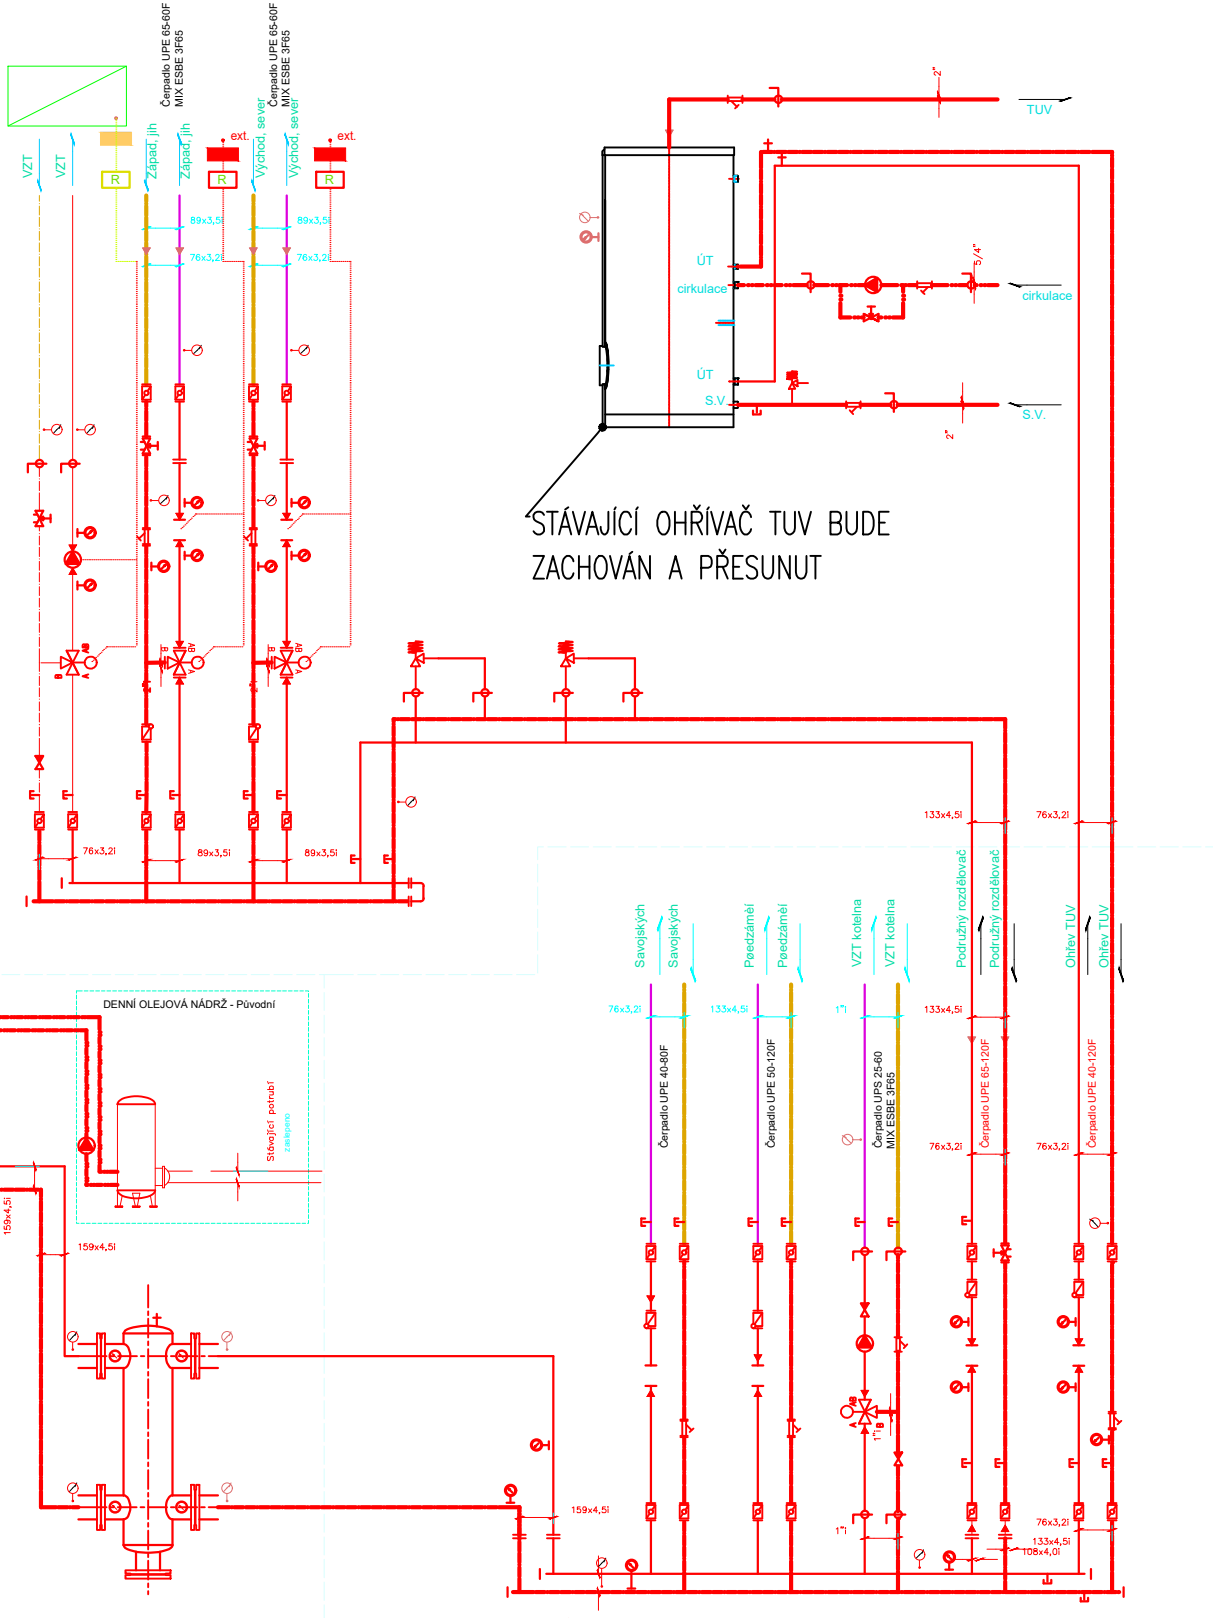


Čerpadlový a regulační blok, ohřev TUV
(podružný rozdělovač)

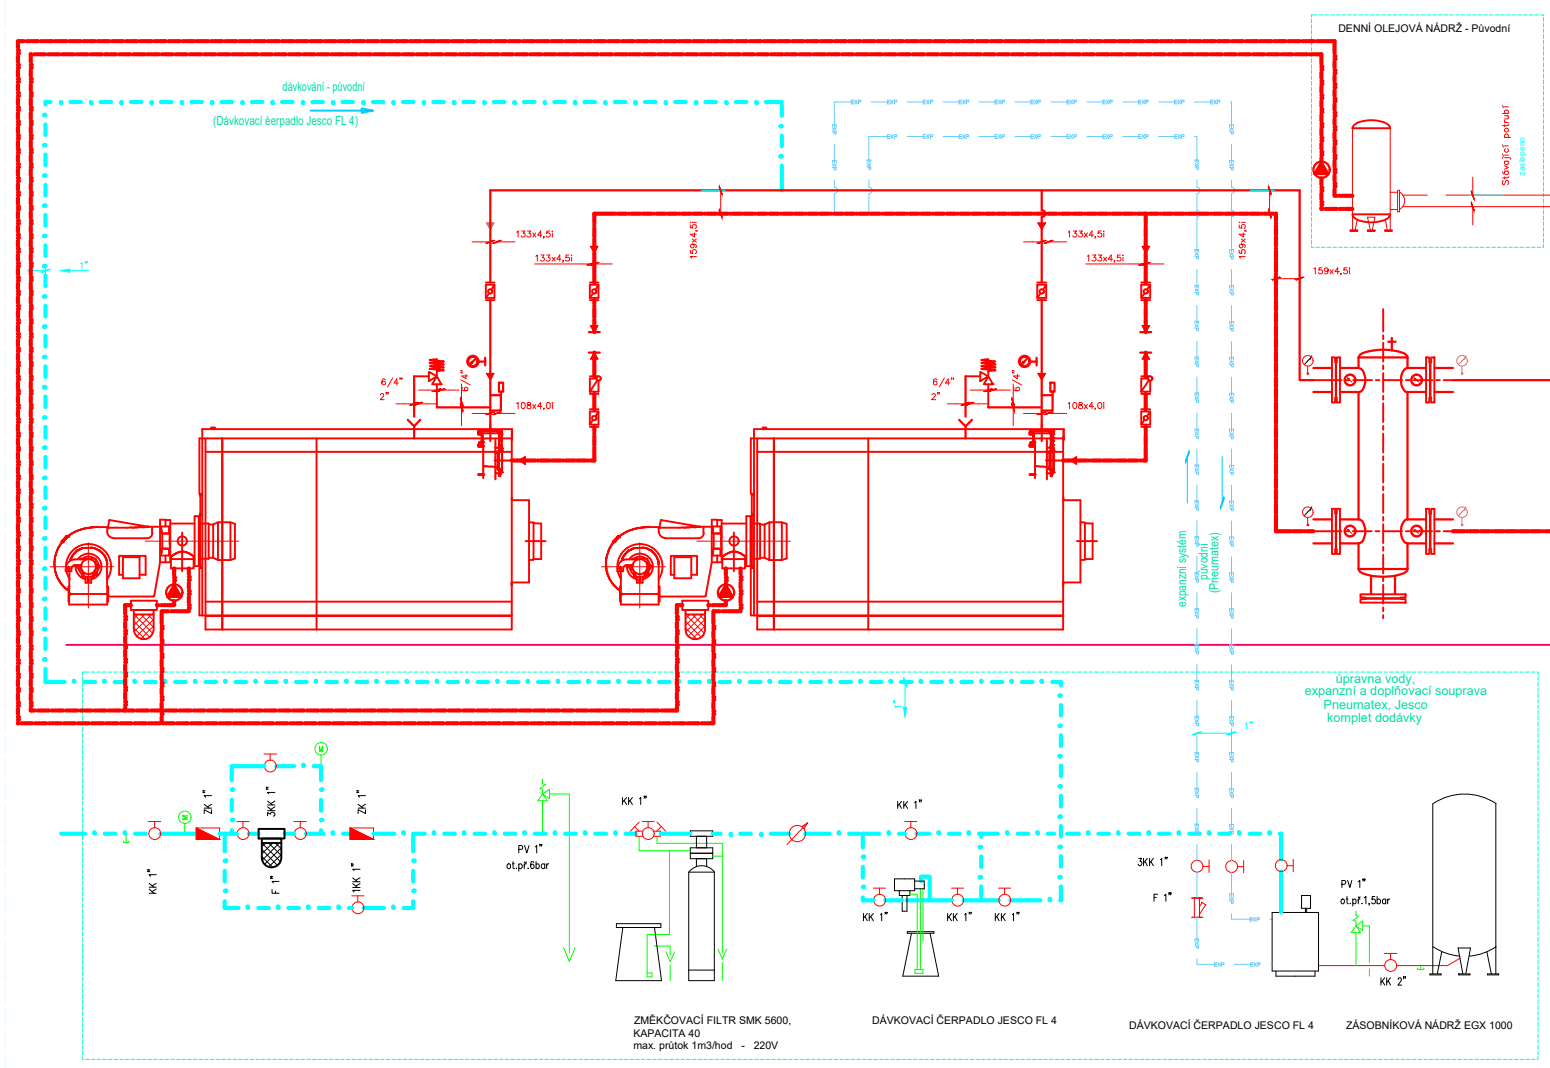


STÁVAJÍCÍ OHŘÍVAČ TUV BUDE
ZACHOVÁN A PŘESUNUT

Čerpadlový a regulační blok, ohřev TUV
(podružný rozdělovač)

Čerpadlový a regulační blok
(hlavní rozdělovač)

- LEGENDA
- DEMONTOVANÁ POTRUBÍ
 - DEMONTOVANÁ ZAŘÍZENÍ

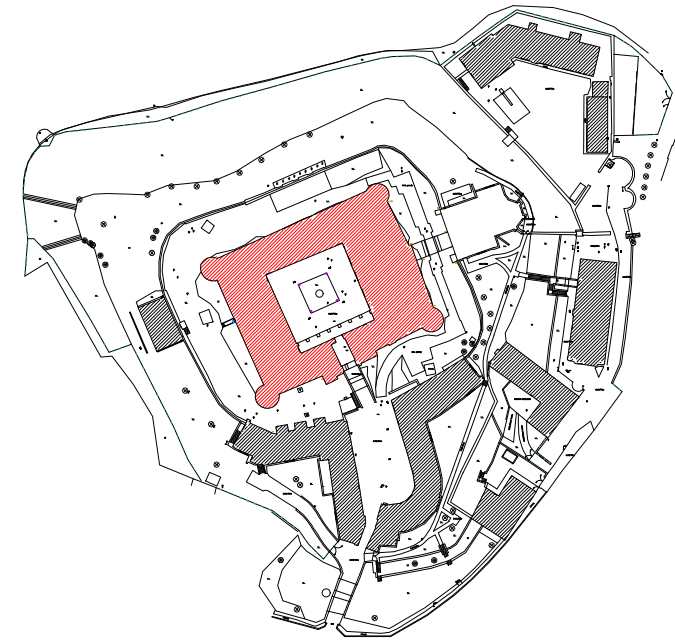

RÍDÍCÍ PROJEKTANT	NAVRHL	VYPRACOVAL	KONTROLOVAL
Ing. TRUNDA	Ing. HANÁČEK	Ing. HANÁČEK	Ing. JETELINA
INVESTOR		KRAJ	
Česká zemědělská univerzita v Praze		STŘEDOČESKÝ	
Kamýčká 129, 16500 Praha–Suchbát		MÍSTO STAVBY KOSTELEČ N. ČER. LESY	
STAVBA		Zámek Kostelec nad Černými lesy–výstavba štěpkové kotelny, revitalizace ÚT	
OBJEKT:		SO 03 SOUVISEJÍCÍ TECHNOLOGICKÉ ÚPRAVY	
ČÁST PROJEKTU:		D.3.4.2 TECHNIKA PROSTŘEDÍ STAVEB	
NÁZEV VÝKRESU		č.p.1 ZÁMEK–SCHÉMA KOTELNY LTO–DEMONTÁŽE	
FORMÁT		594x297	
DATUM		5/2024	
STUPEŇ		DPS	
Č.ZAK.		24–201–2027	
ARCH.Č.		24–201–DPS–PS1.4–102	
MĚŘ.		1:50	
ČÍS.VÝKRESU		D.3.4.2–02	