

PŮDORYS 1:50



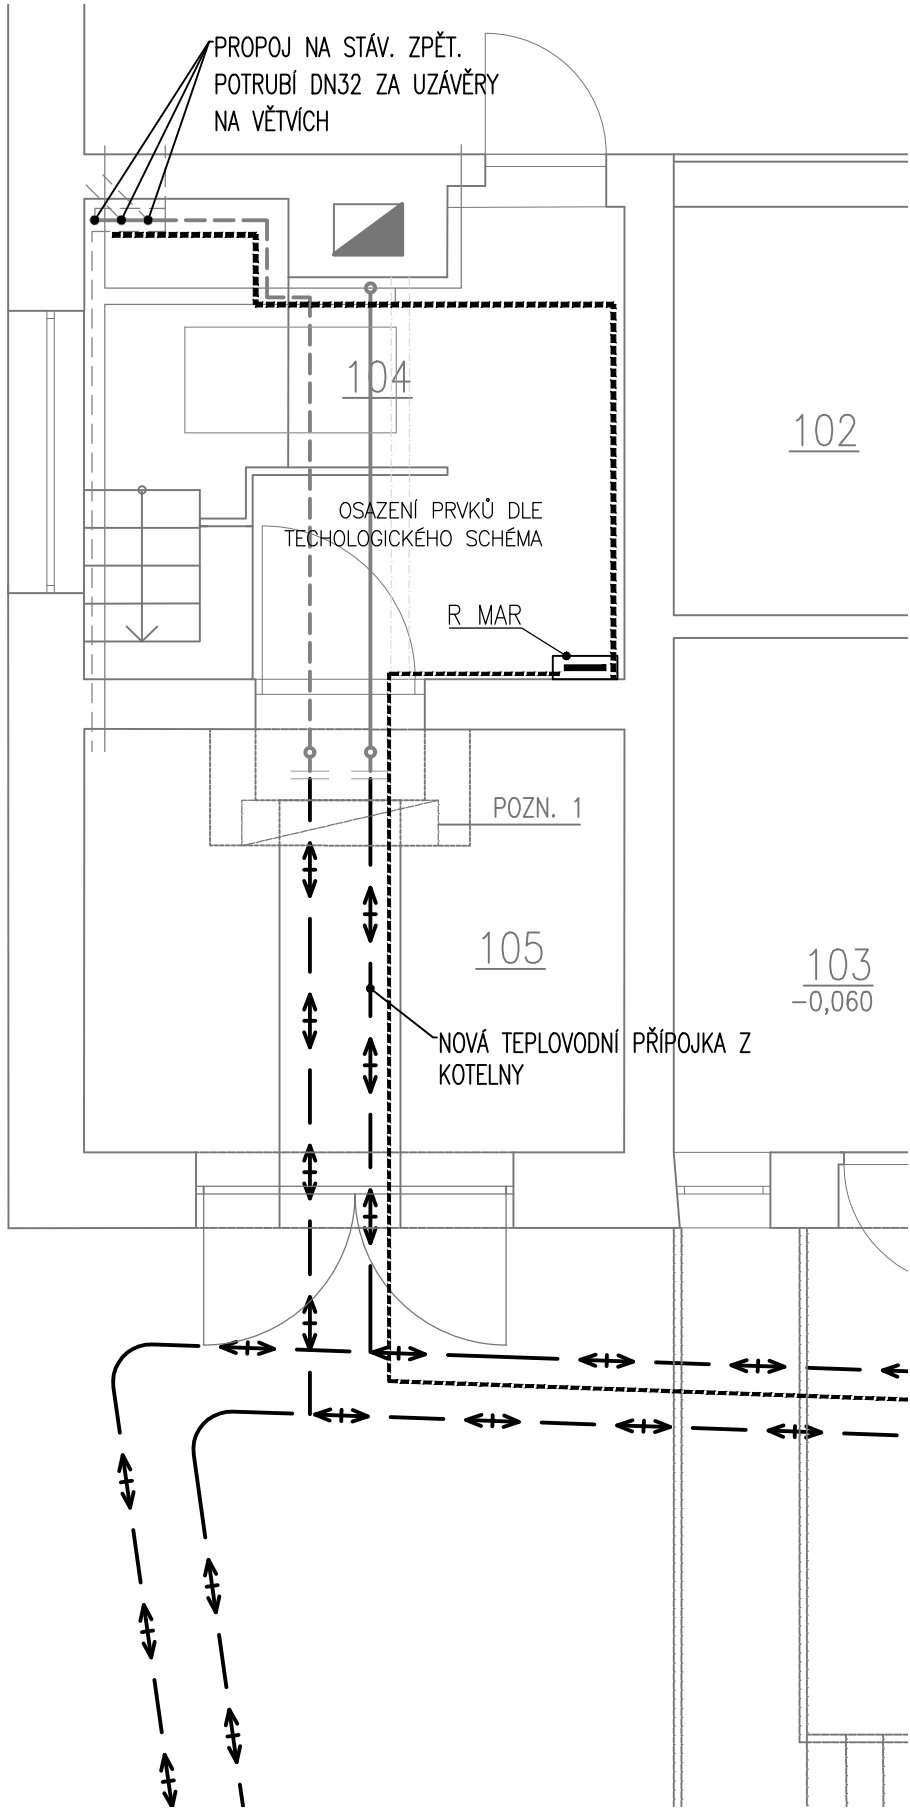



SCHÉMA ZAPOJENÍ

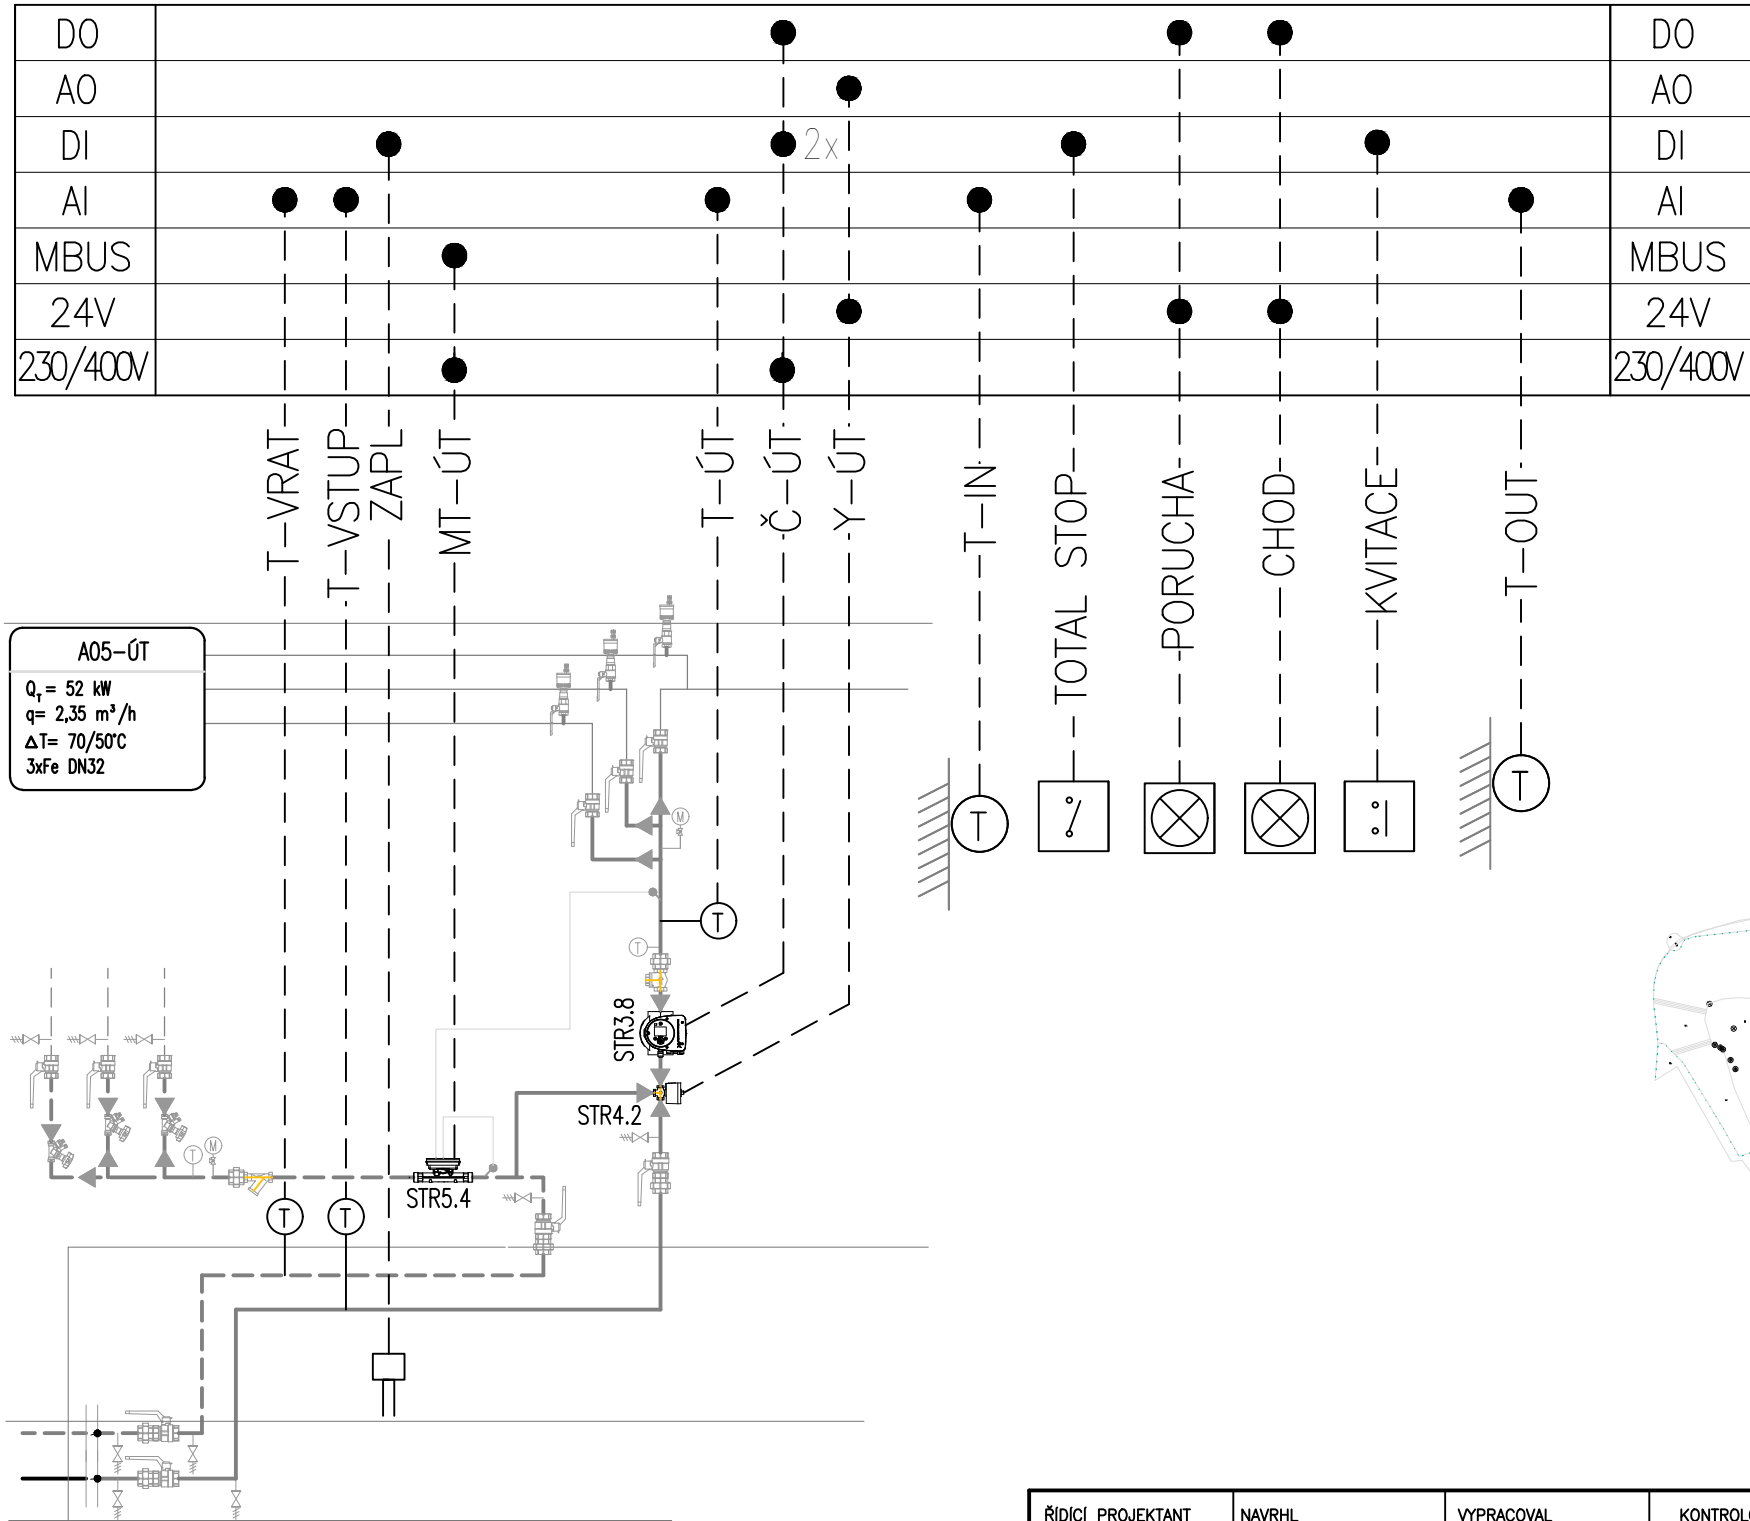

PROPOJ NA PŘEDIZOLOVANÉ OCELOVÉ  
POTRUBÍ TEPLOVODU DN40 NAD PODLAHOU  
SNIŽENÉ ČÁSTI KOTELNY

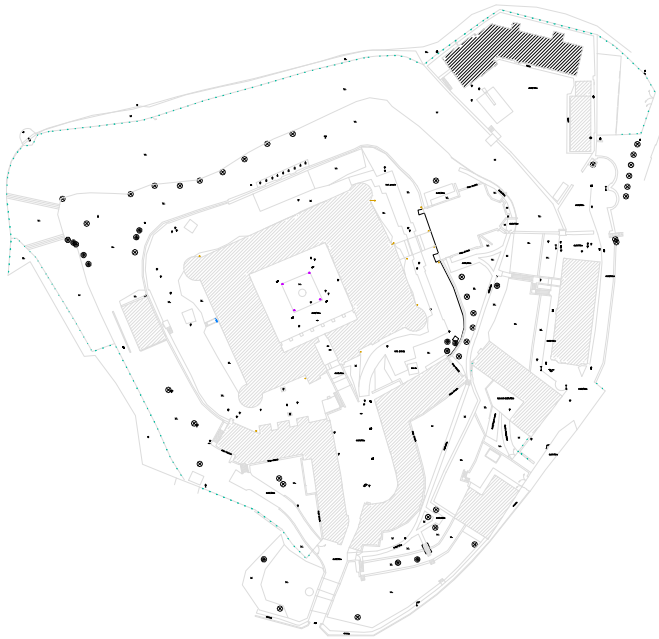

ŘÍDÍCI PROJEKTANT	NAVRHL	VYPRACOVAL	KONTROLOVAL	 <b>ERDING</b> a.s. ZAORALOVA 5, 628 00 BRNO	
M. Trunda	J. Štáva	J. Štáva	D. Krasl		
INVESTOR Česká zemědělská univerzita v Praze Kamýcká 129, 16500 Praha–Suchbátov		KRAJ STŘEDOČESKÝ MÍSTO STAVBY KOSTELEČ nad ČERNÝMI LESEMI		FORMÁT	3xA4
STAVBA <b>Zámek Kostelec nad Černými lesy–výstavba štěpkové kotelny, revitalizace ÚT</b>		OBJEKT: SO 03 SOUVISEJÍCÍ TECHNOLOGICKÉ ÚPRAVY ČÁST PROJEKTU: D.3.4.4 TECHNICKÁ PROSTŘEDÍ STAVEB		DATUM	5/2024
NÁZEV VÝKRESU <b>DÍLNÝ–ZAPOJENÍ MAR</b>		STUPEŇ DPS		Č.ZAK.	24–201–2027
				ARCH.Č.	24–201–DPS–PS1.4–104
				MĚR.	1:50
				ČÍS.VÝKRESU	D.3.4.4.7