


POHLED
SEVEROVÝCHODNÍ–
STÁVAJÍCÍ STAV

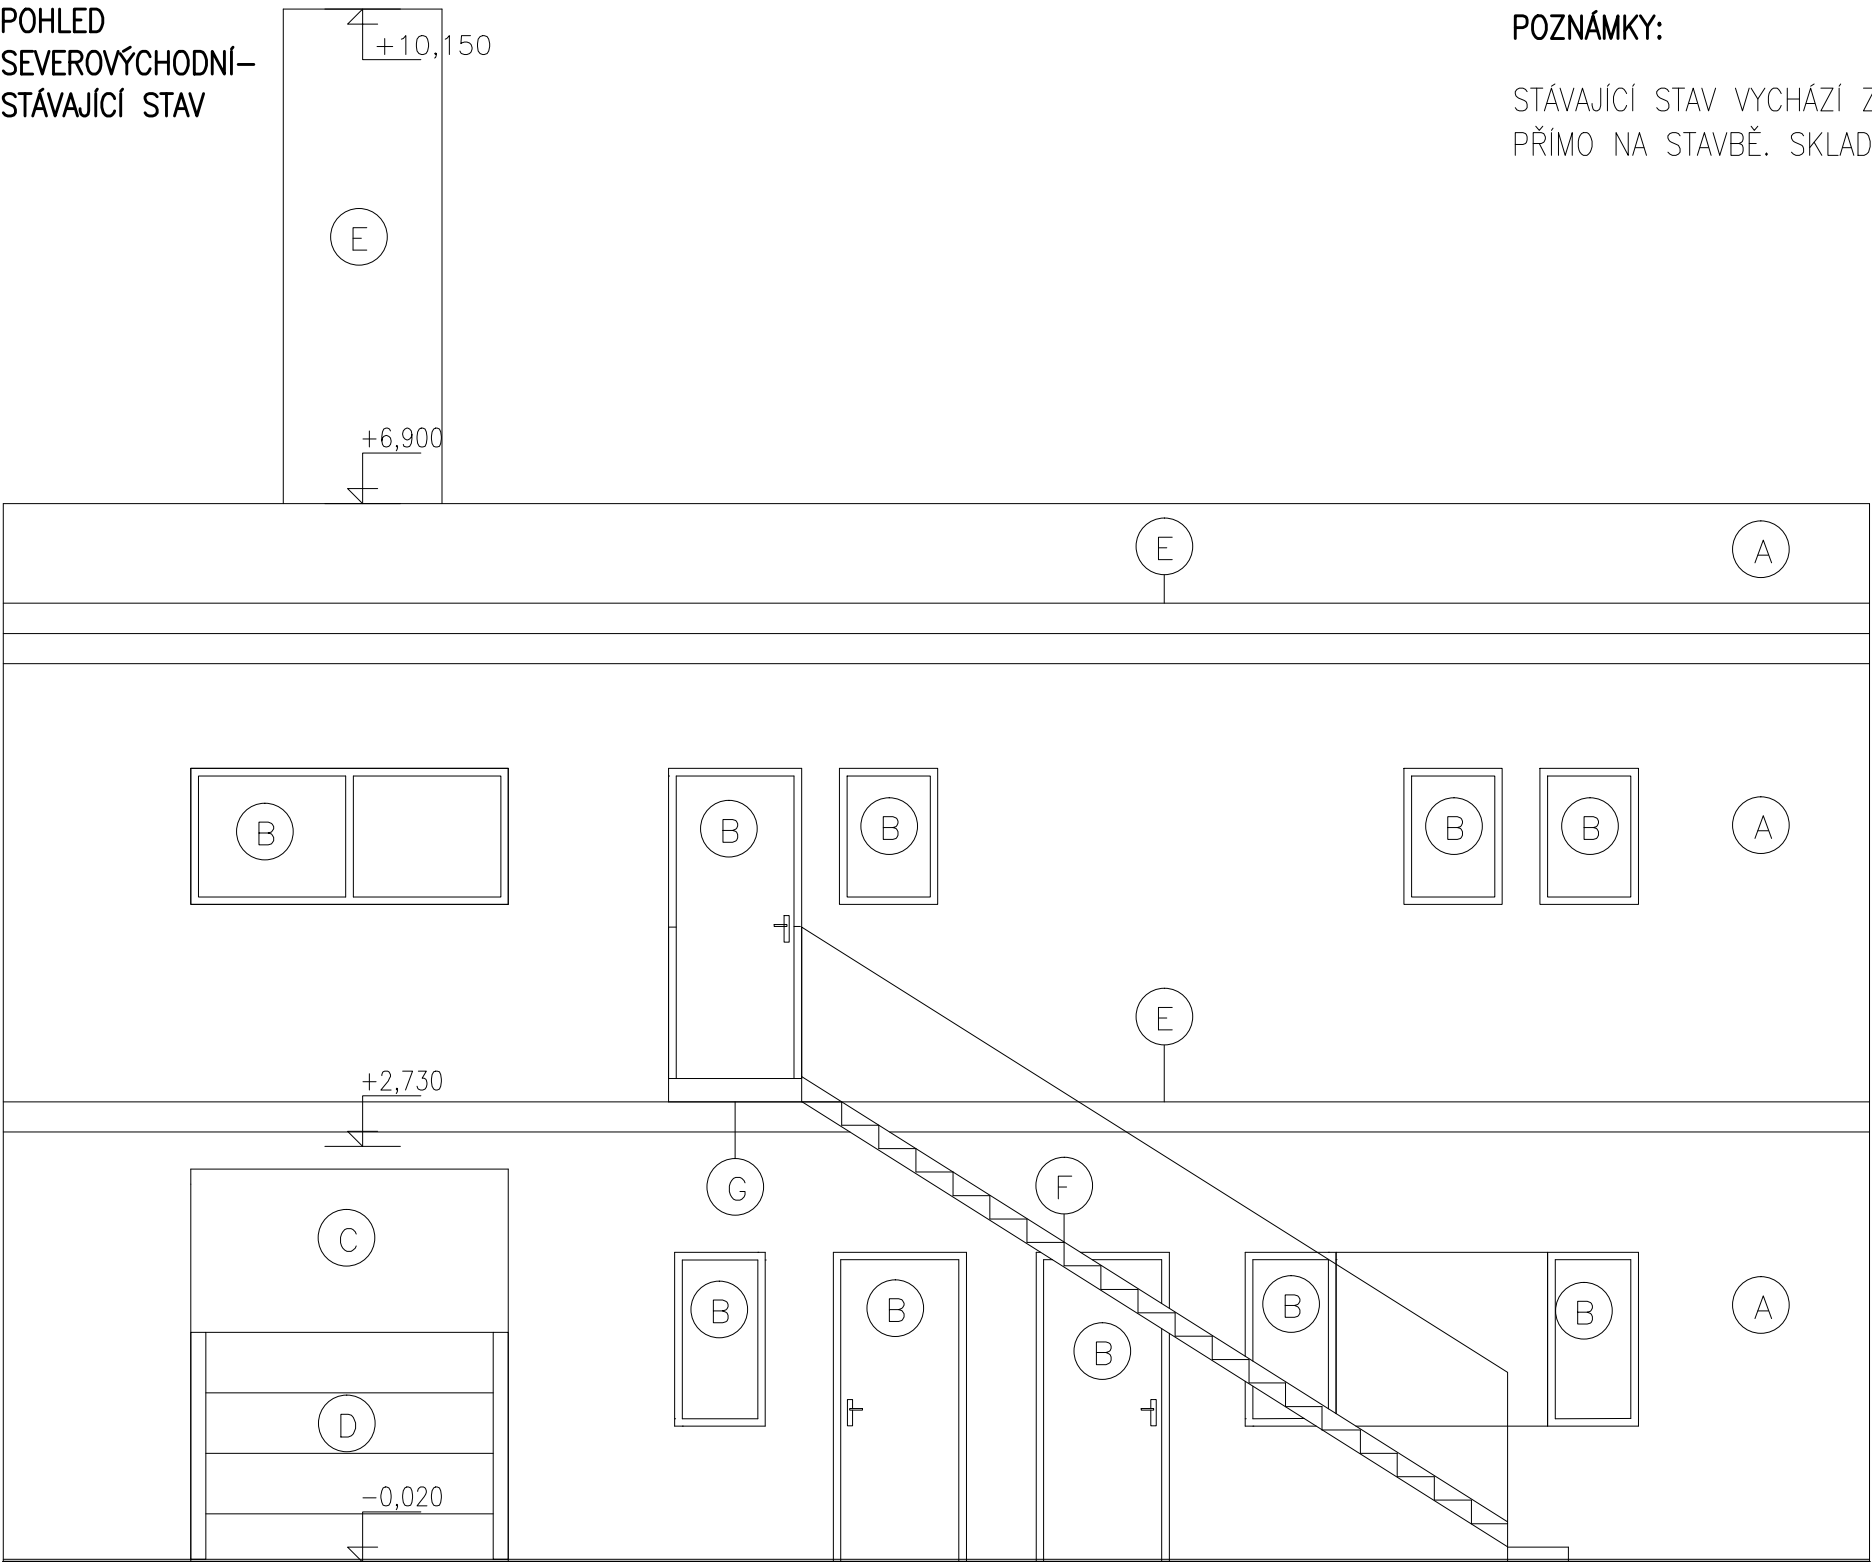


POZNÁMKY:

STÁVAJÍCÍ STAV VYCHÁZÍ ZE ZAMĚŘENÍ POSKYTNUTÉHO INVESTOREM. SKUTEČNÝ STAV JE NUTNO OVĚŘIT PŘÍMO NA STAVBĚ. SKLADBY KONSTRUKCÍ VYCHÁZÍ Z ODBORNÉHO ODHADU! – NEDOSTATEK INFORMACÍ.

LEGENDA:

- (A) OMÍTKA
- (B) VÝPLNĚ OTVORŮ
- (C) OTVOR DO EXTERIÉRU
- (D) OCELOVO–DŘEVĚNÁ VÝPLŇ
- (E) OMÍTNUTÝ KOMÍN
- (E) ŘÍMSA
- (F) OCELOVÉ SCHODIŠTĚ
- (G) LÁVKA

± 0,000 = 378,40 m n. m., BPV

ŘÍDÍCÍ	PROJEKTANT	NAVRHL	VÝPRACOVAL	KONTROLOVAL	<div> ERDING a.s. ZAORALOVA 5, 628 00 BRNO</div>	
Ing. TRUNDA	Ing. VELÍSKOVÁ	Ing. VELÍSKOVÁ	Ing. ČUTEK			
INVESTOR Česká zemědělská univerzita v Praze Kamýcká 129, 16500 Praha–Suchdol		KRAJ			FORMÁT	420x297
		STŘEDOČESKÝ			DATUM	3/2024
STAVBA Zámek Kostelec nad Černými lesy–výstavba štěpkové kotelny, revitalizace ÚT		MÍSTO STAVBY			STUPEŇ	DPS
		KOSTELEČ n. ČER. LESY			Č.ZAK.	24–201–2027
					ARCH.Č.	
					24–201–DSP–PS1.4–101	
OBJEKT: ČÁST PROJEKTU:		SO 03 SOUVISEJÍCÍ TECHNOLOGICKÉ ÚPRAVY D.3.1 ARCHITEKTONICKO–STAVEBNÍ ŘEŠENÍ				
NÁZEV VÝKRESU:					MĚŘ.	ČÍS.VÝKRESU
KOTELNA V DÍLNÁCH – POHLED SV, STÁVAJÍCÍ STAV					1:50	D.3.1–16