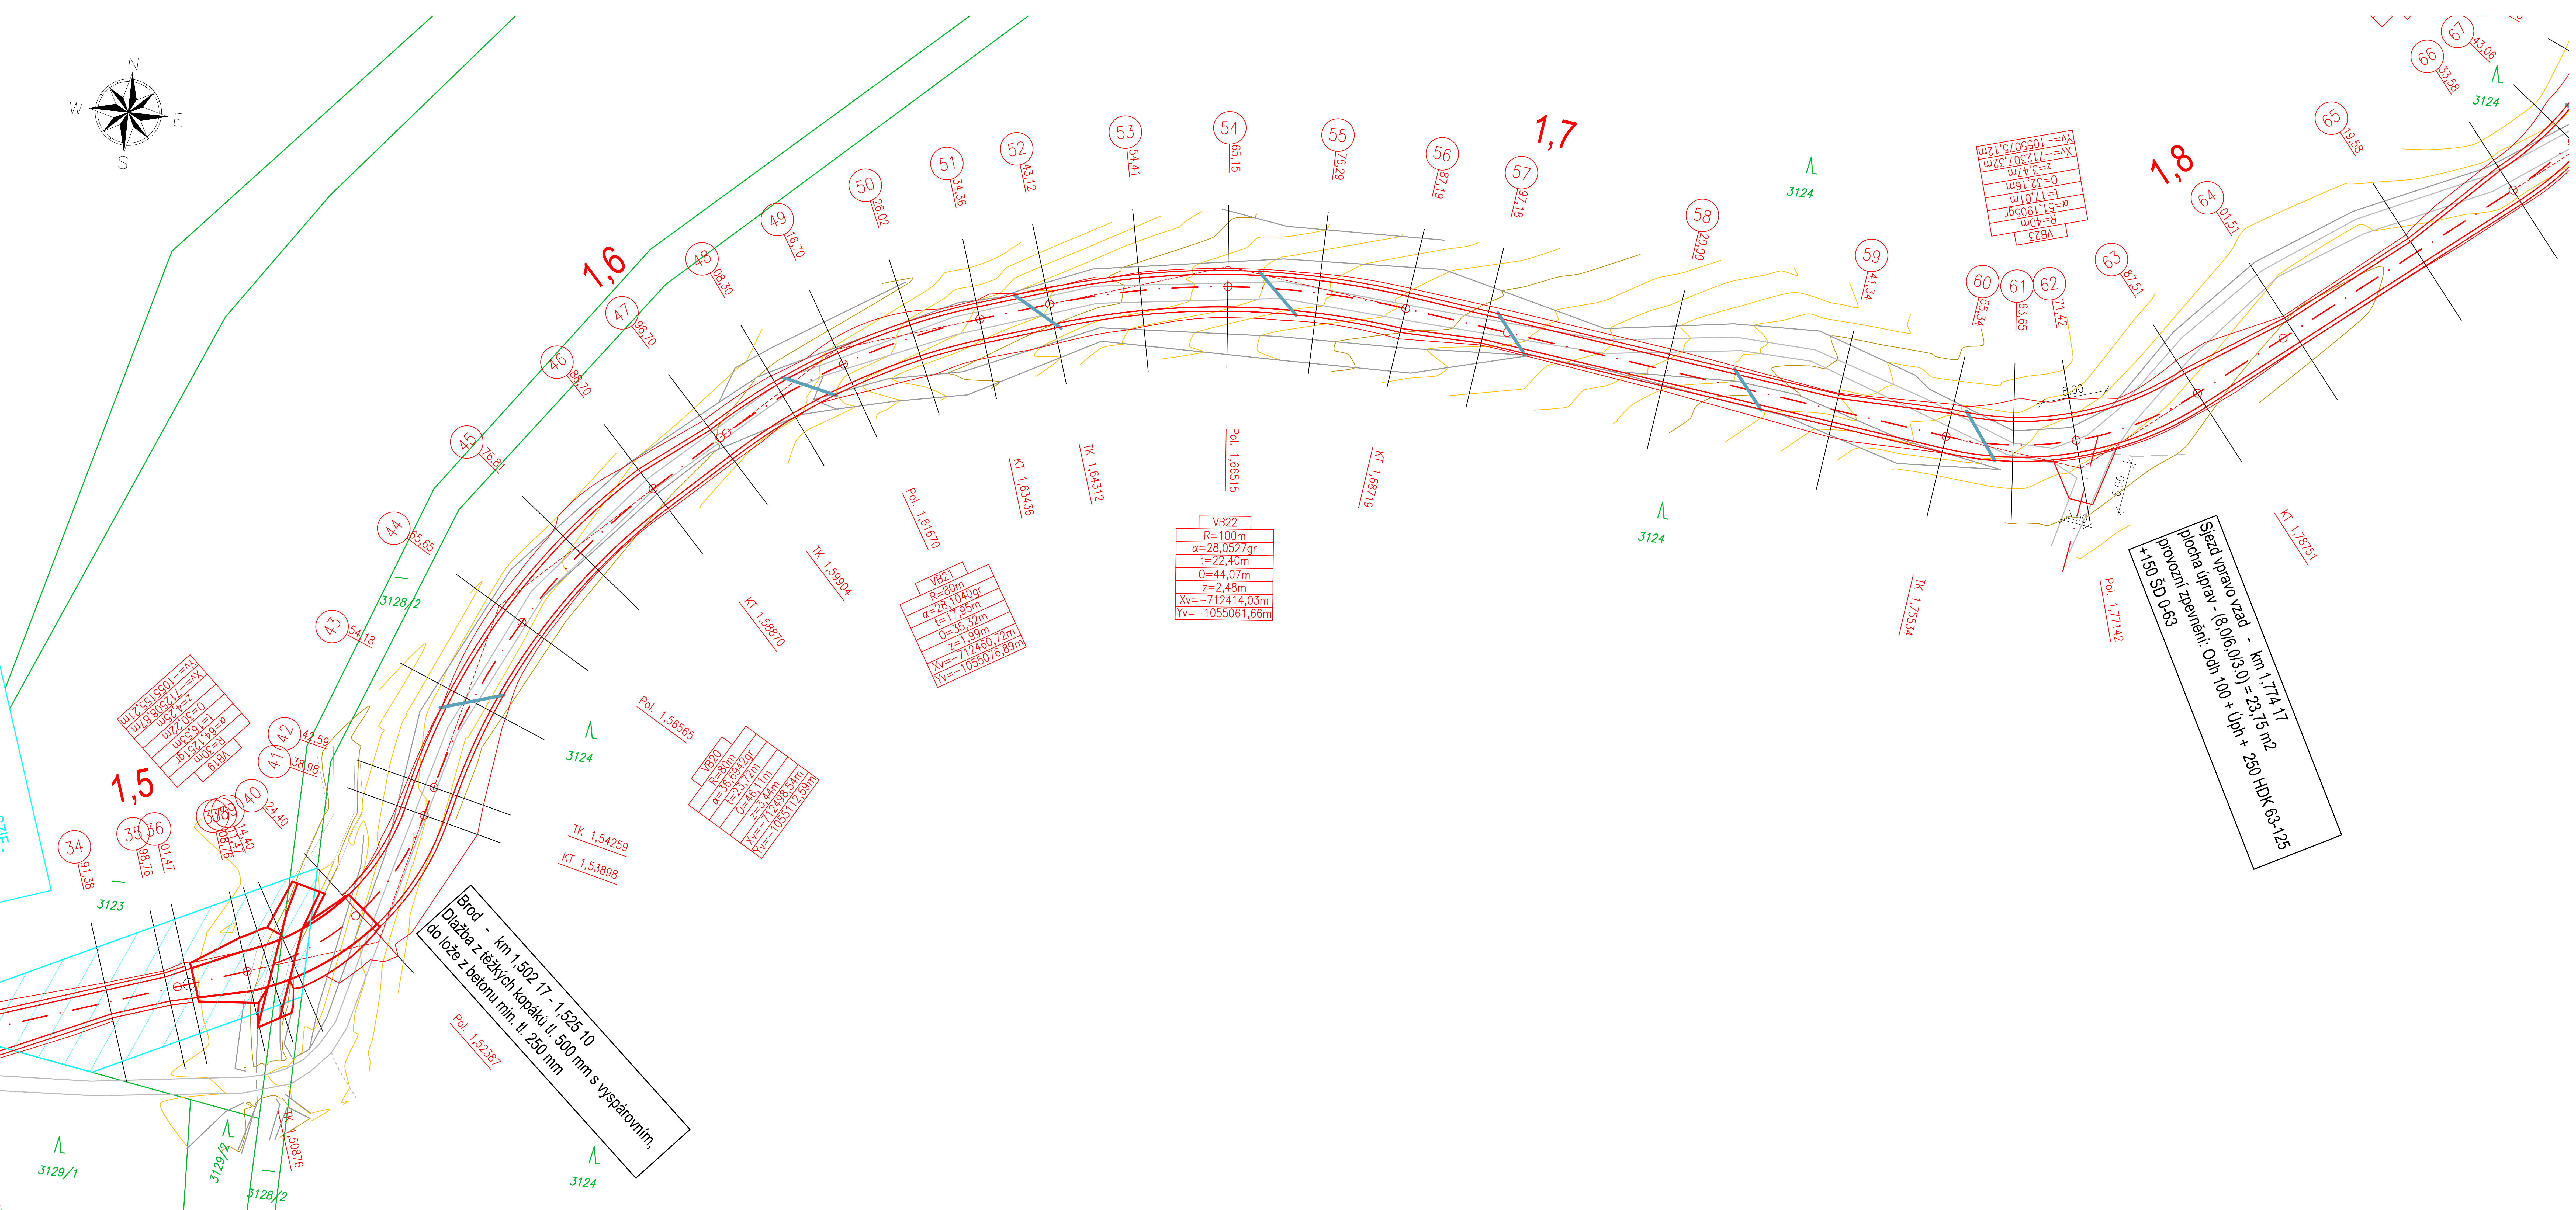

LEGENDA:

- napojení na boční cestu, nebo hospodářský sjezd
- svodnice vody
- trubní propustek kolmý čela rovnoběžná
- 1441/1 — hranice pozemku KN s parcelním číslem v k.ú. Kostelec nad Černými lesy

Úph – úprava pláně hutněná
HDK 63–125 – hrubé drcené kamenivo frakce 63–125 mm
ŠD 0–63 – štěrkodrť frakce 0–63 mm
ŠD 0–32 – štěrkodrť frakce 0–32 mm
TP – trubní propustek
HS – napojení na boční cestu, nebo hospodářský sjezd
LK – lomový kámen
MC – malta cementová
ZÚ – začátek úprav
KÚ – konec úprav
(0,50/0,40) – příkop lichoběžníkového tvaru hloubky 0,50 m, šíře ve dně 0,40 m

Název akce:

Lesní cesta Krupská

C.3.2 Koordinační situační výkres M 1 : 500

Paré číslo:

Objednatel: **ČZU v Praze, Školní lesní podnik Kostelec nad Černými lesy, nám. Smiřických 1, 281 63 Kostelec nad Černými lesy**		Datum: **červenec 2024**	Projektant:
Kraj: **Středočeský**	Okres: **Praha - východ**	Stavební úřad: **Kostelec nad Černými lesy**	
k.ú.: **Kostelec nad Černými lesy**	Obec: **Kostelec nad Černými lesy**	Číslo zakázky: **05/2024** / Stupeň dokumentace: **DPS**	