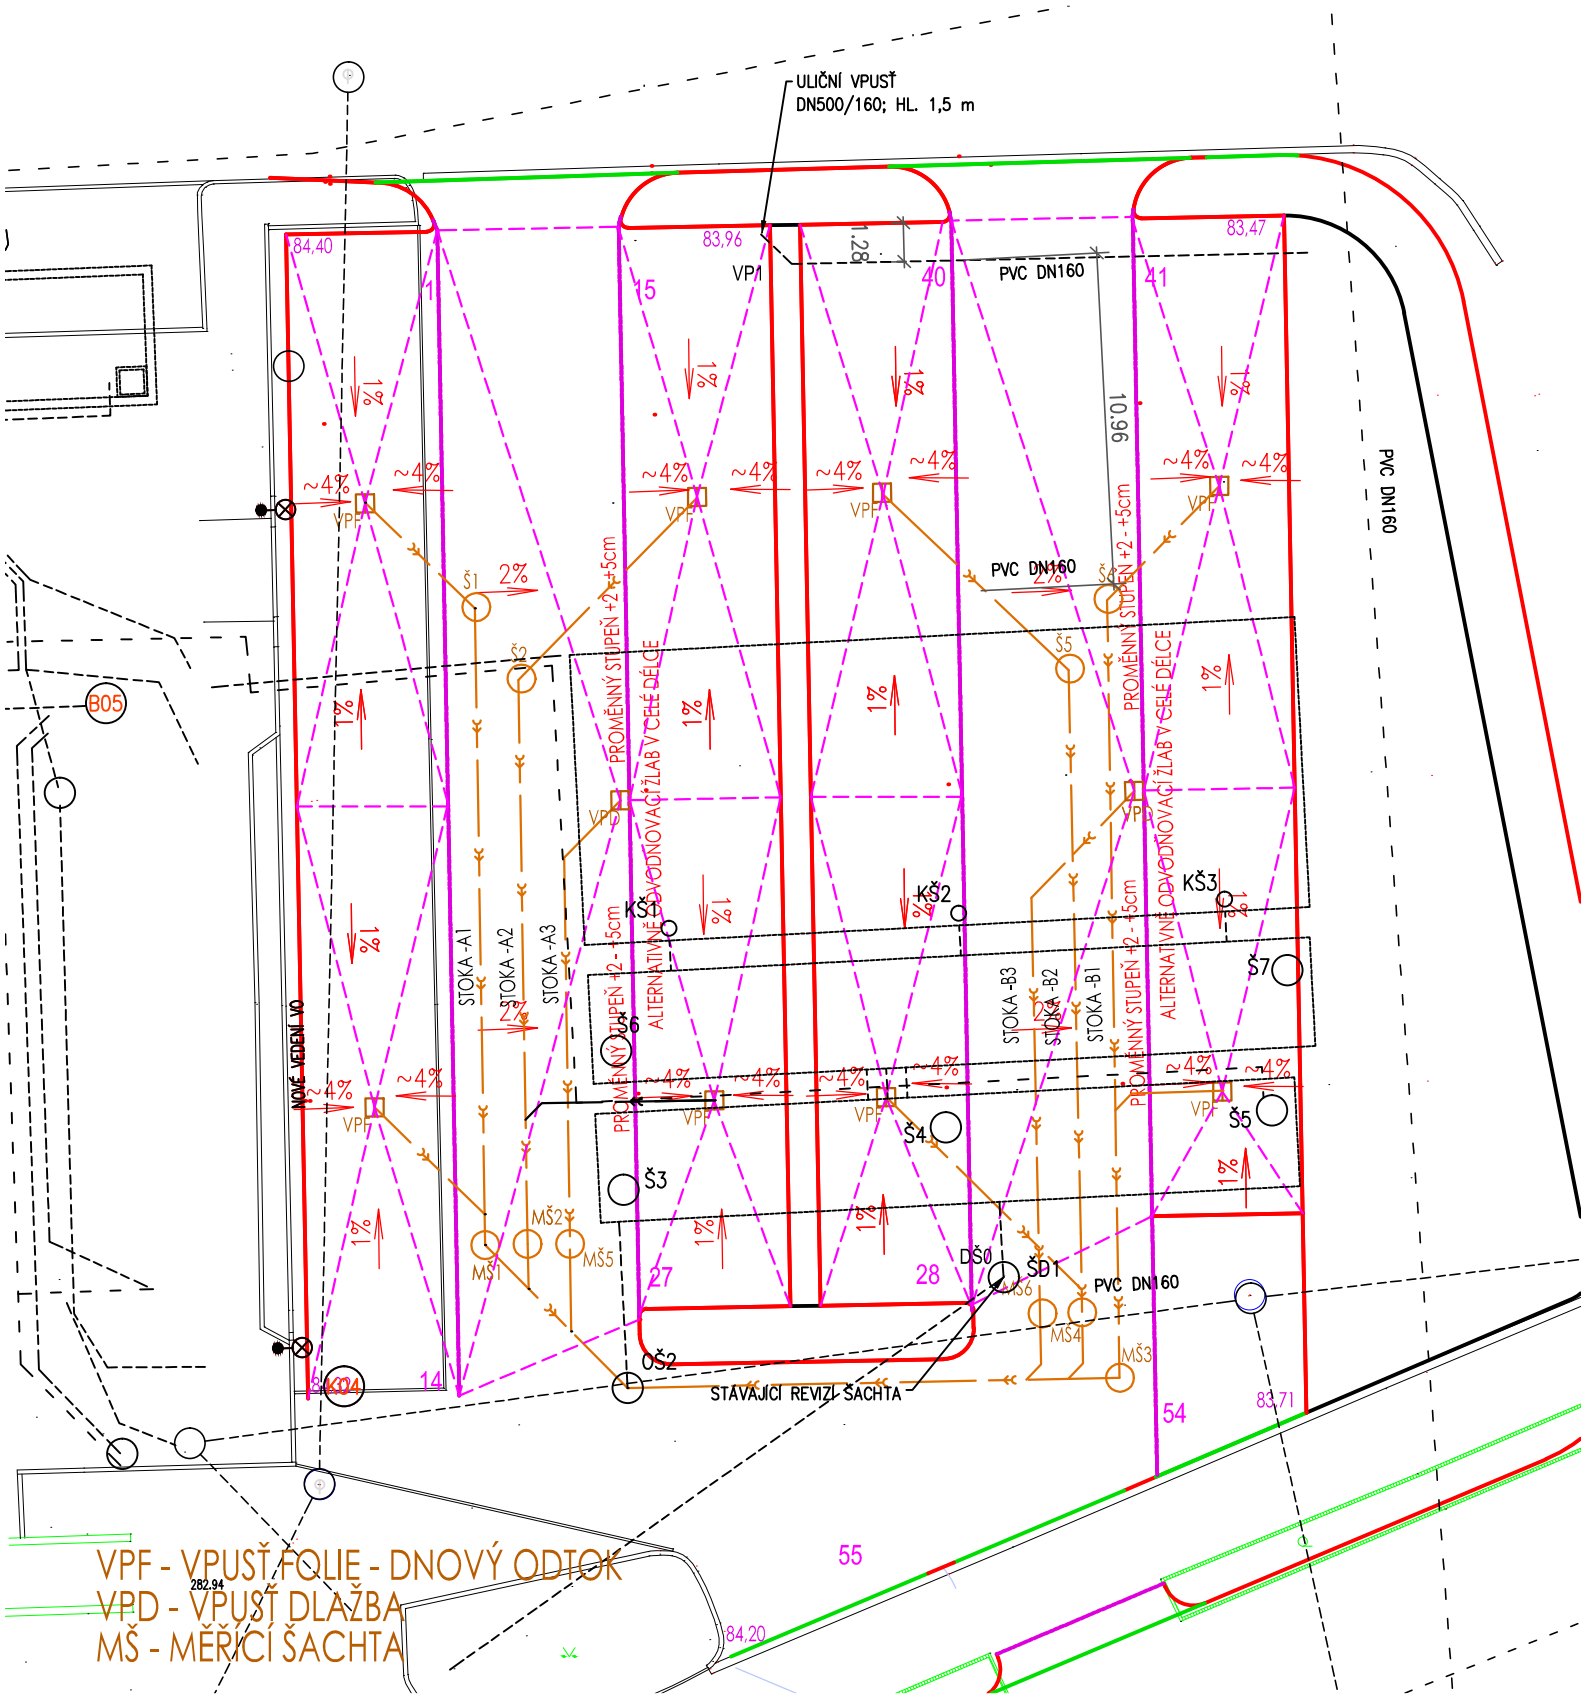

AVSProjekt s.r.o. IČ 25080342, tel./fax.: +420 244 463 973, 142 00 Praha 4, Jirčanská 828/31

Česká zemědělská univerzita v Praze

AKCE: Stavební úpravy parkoviště P13 včetně pokusných vsakovacích ploch				ČÍSLO PŘÍLOHY: D.1.4.
HLAVNÍ ING. PROJEKTU: Ing. Martin Vlk	KATASTR:	ČÁST: SO D.1 Komunikace		ČÍSLO SOUPRAVY:
ODPOVĚDNÝ PROJEKTANT: Ing. Jiří Sobol	STUPEŇ: DVZ/DPS			
PROJEKTANT: Ing. Jiří Sobol	SOUŘ. SYSTÉM: JTSK/BALT	DATUM: 09/2024	PŘÍLOHA: SPÁDOVÁNÍ	
KRESLIL:	MĚŘÍTKO: 1:250	VARIANTA: A		
ZAMĚŘIL:	POČET FORMÁTŮ: 2A4	ČÍSLO ZAKÁZKY: 24017		