



zóna 1: doplnění stávající konstrukce o drenážní systém  
zóna 2: zatravněné rošty, skladba umožňující sorpci úkapů ropných látek a kovů; doplnění konstrukce o drenážní systém  
zóna 3: zatravněné rošty, skladba obsahující biochar; doplnění konstrukce o drenážní systém  
zóna 4: zatravněovací, standardní konstrukce dle TP doplnění konstrukce o drenážní systém

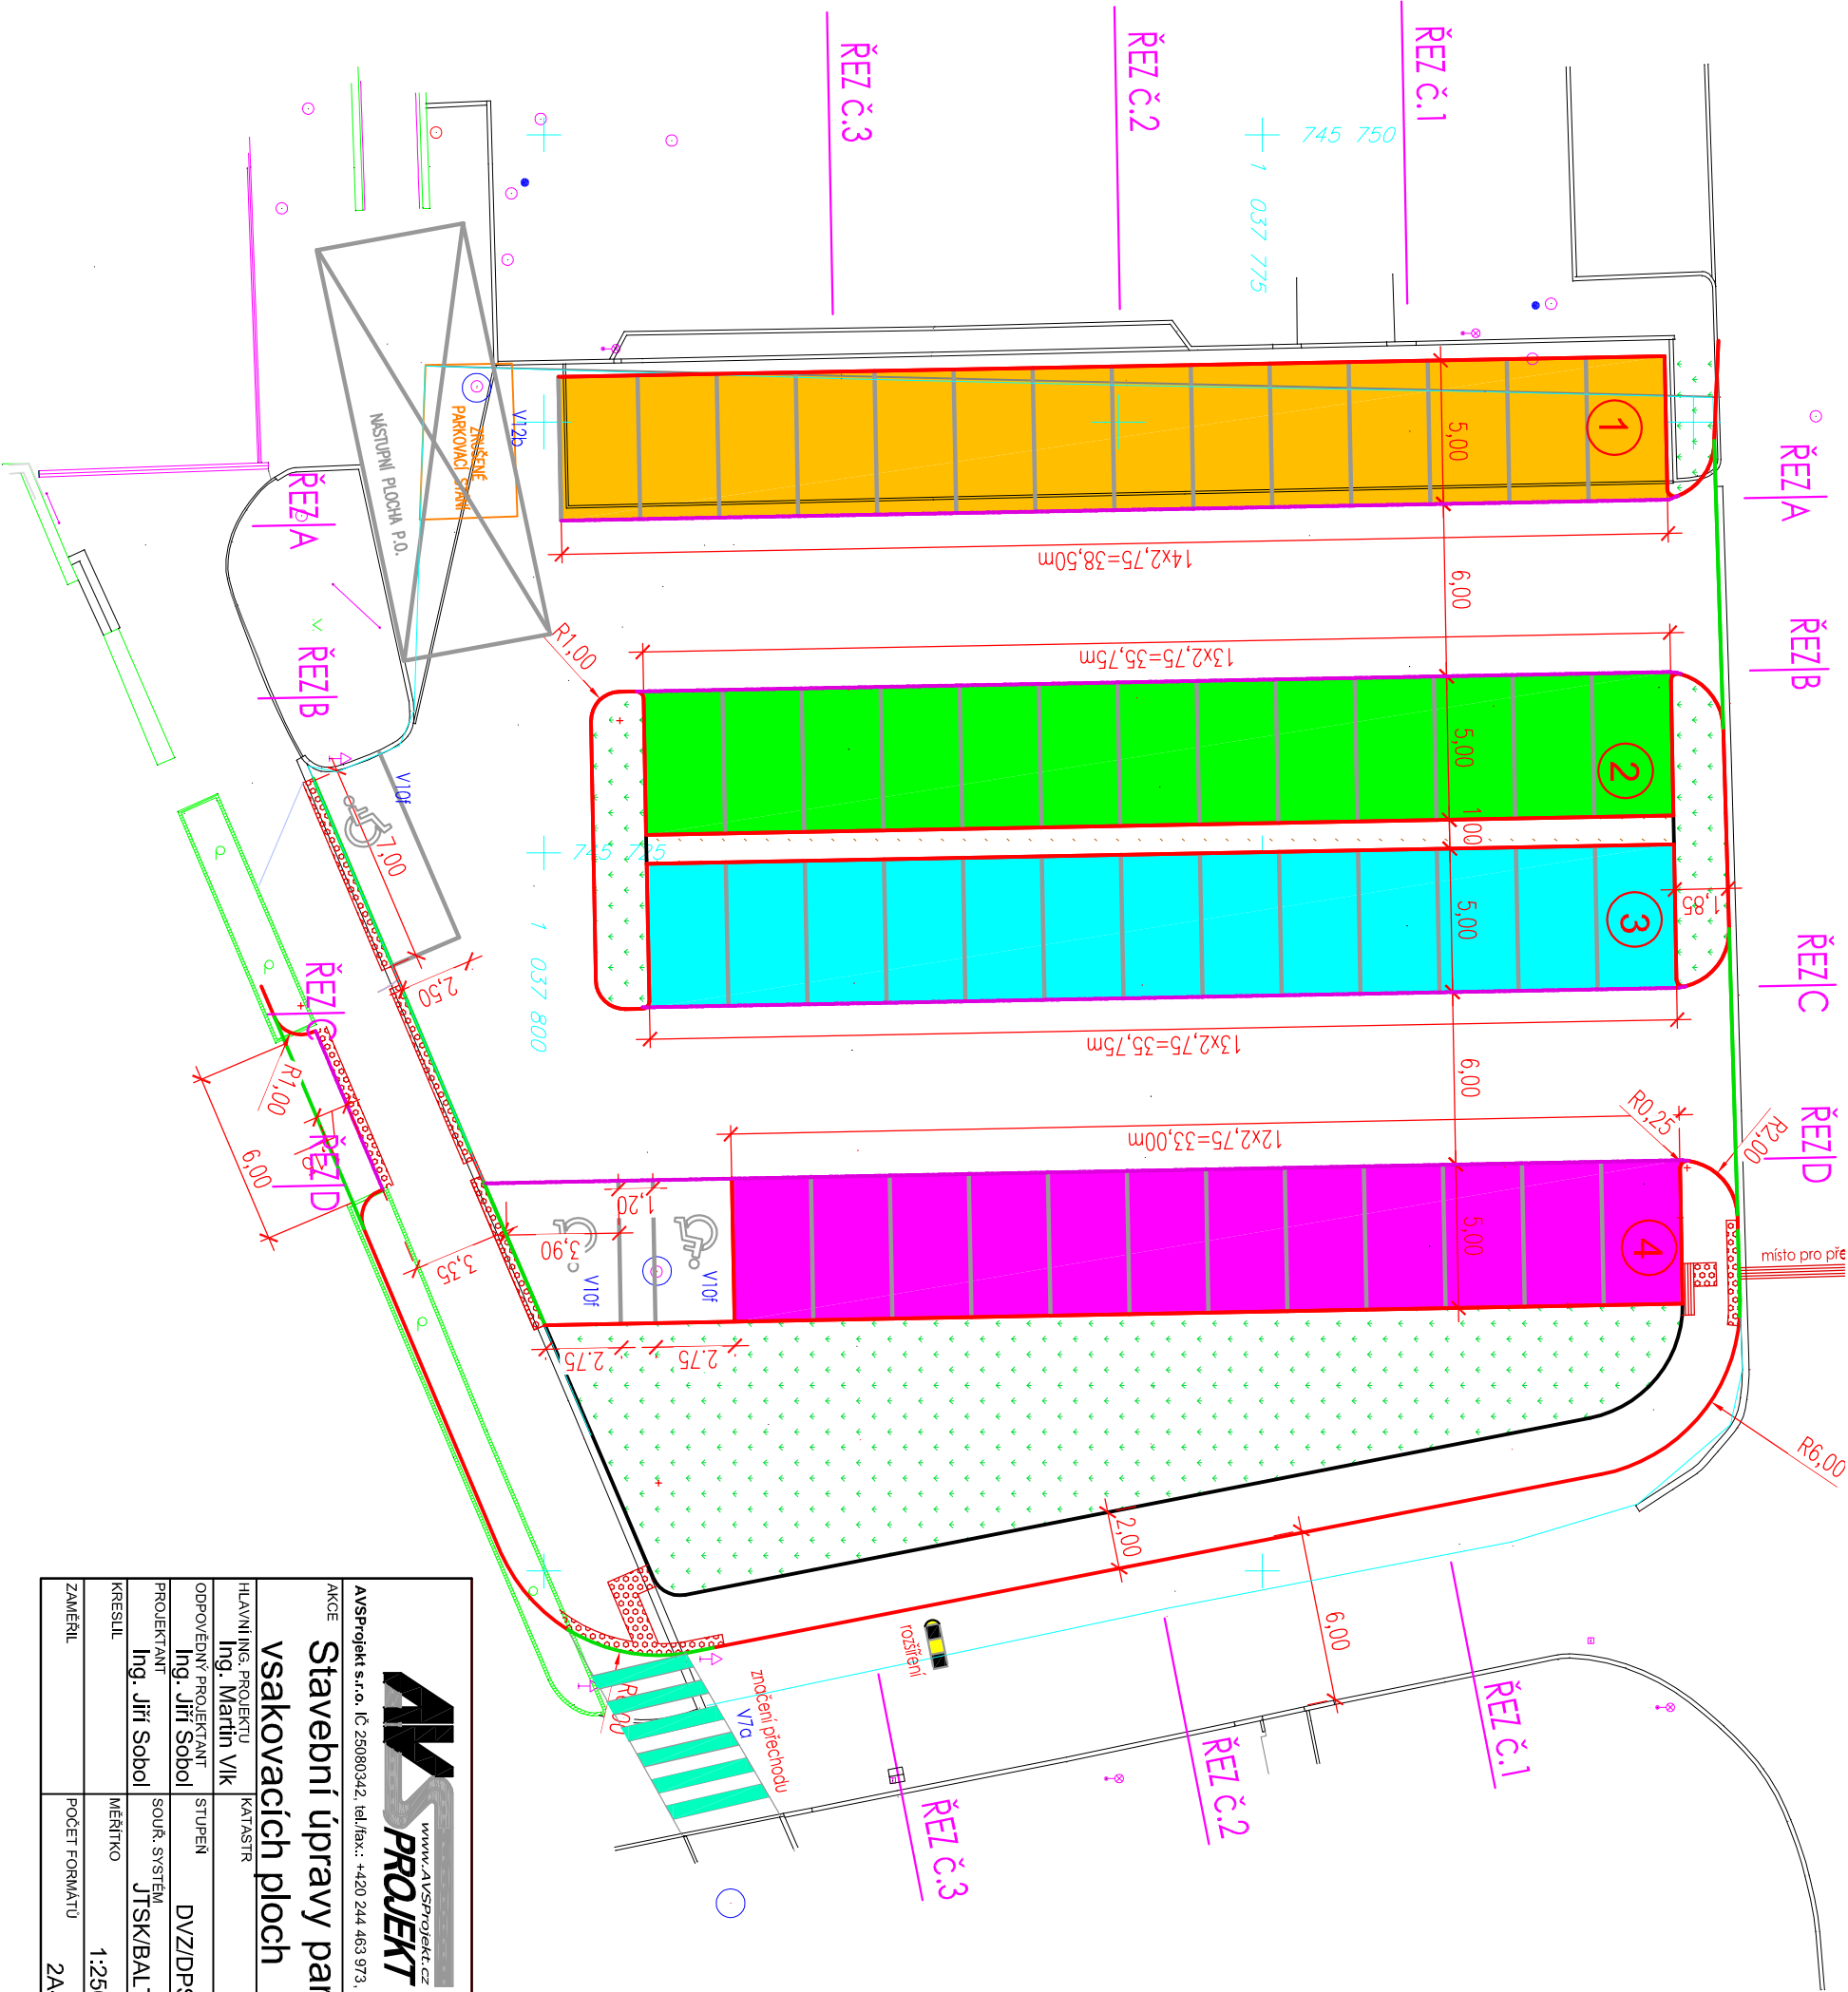

<div>AVS <small>www.AVSProjekt.cz</small> PROJEKT</div> <div>AVSprojekt s.r.o. IČ: 25080342, tel./fax.: +420 244 463 973, 142 00 Praha 4, Jirčanská 828/31</div> <div><div><div>Česká zemědělská univerzita v Praze</div></div></div>														
AKCE					ČÍSLO PŘÍLOHY									
Stavební úpravy parkoviště P13 včetně pokusných vsakovacích ploch										C3.				
HLAVNÍ ING. PROJEKTU Ing. Martin Vík			KATASTR		ČÁST									
ODPOVĚDNÝ PROJEKTANT Ing. Jiří Sobol			STUPĚN		DVZ/DPS									
PROJEKTANT Ing. Jiří Sobol			SOUŘ. SYSTÉM		JTSK/BALT			DATAUM		09/2024				
KRESLIL Ing. Jiří Sobol			MĚŘITKO		1:250			VARIANTA		A				
ZAMĚŘIL			POČET FORMÁTŮ		2A4			ČÍSLO ZAKÁZKY		24017				
STAVEBNÍ					PRÍLOHA					SITUACE				
PLOCH														
C3.					ČÍSLO SOUPRAVY									