


DETAIL A: HLAVNÍ SESTAVA A VENTILOVÁ ŠACHTICE AZS

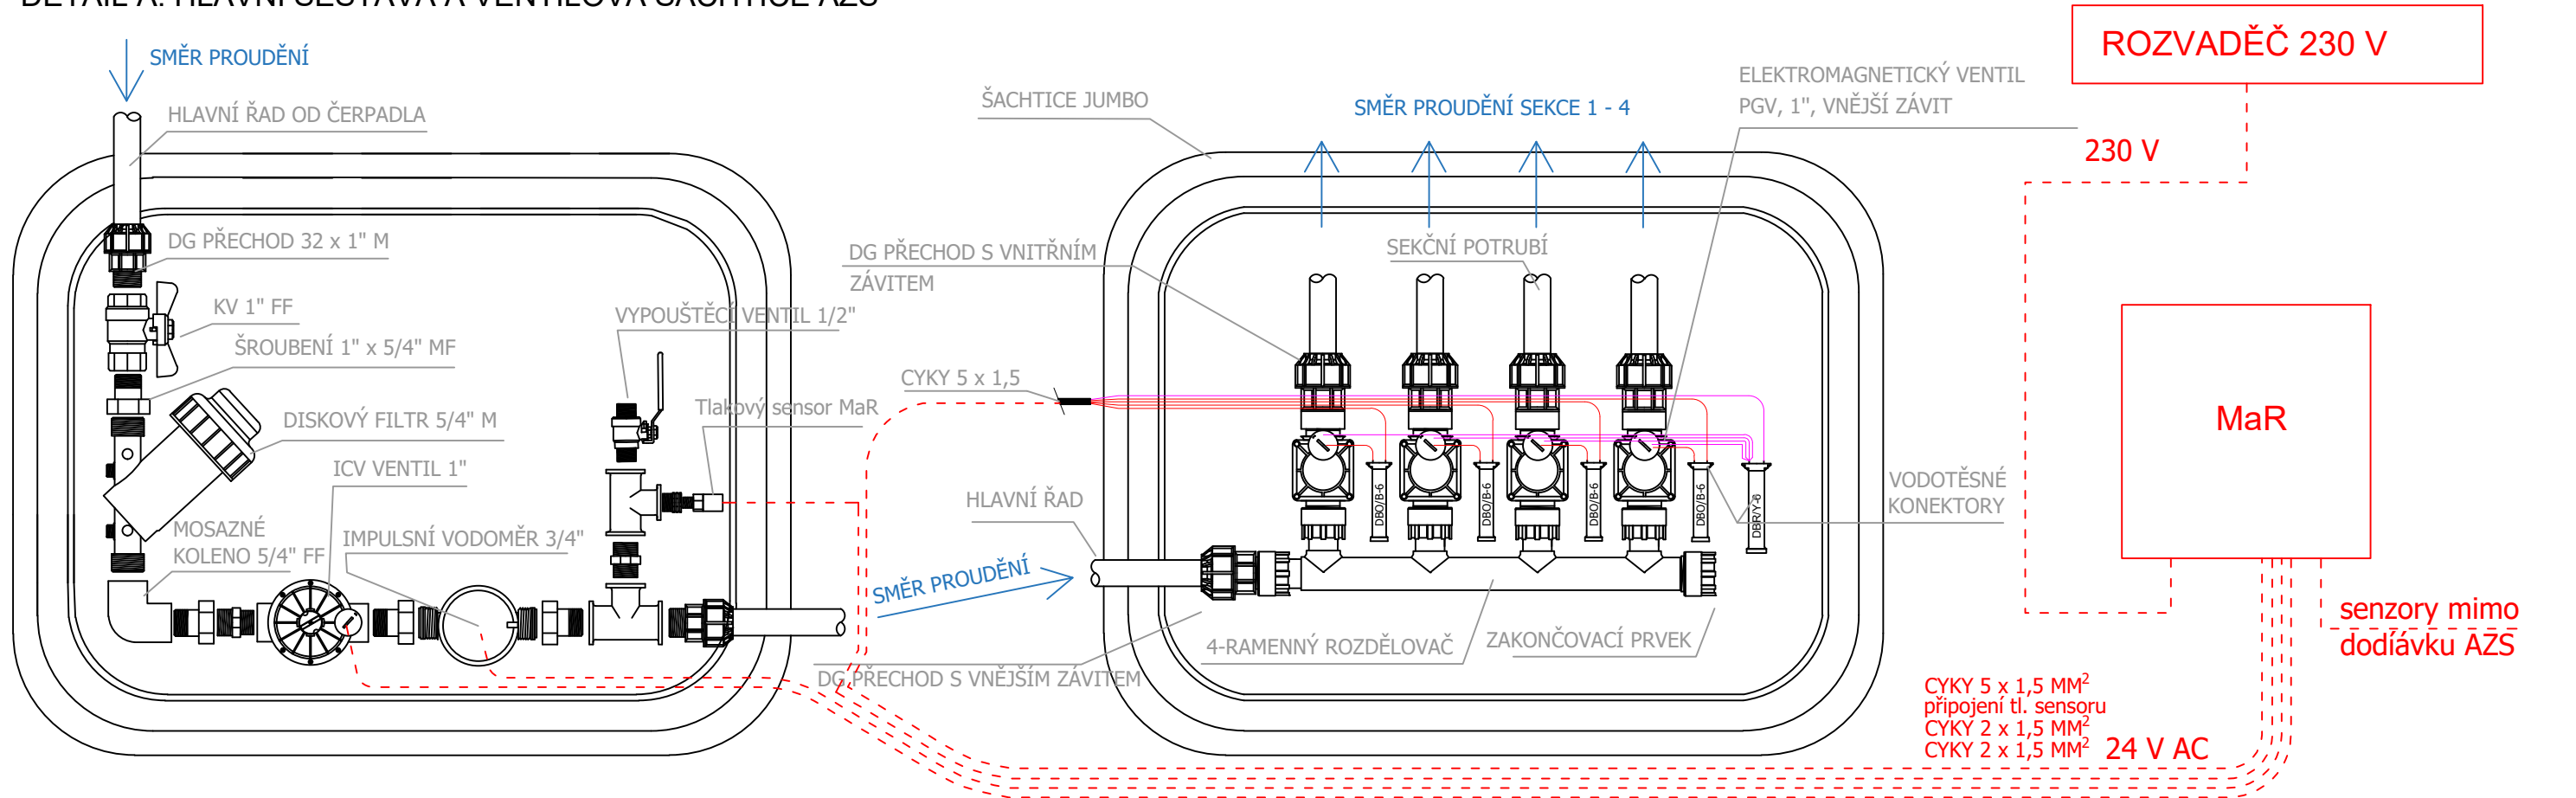

<div></div> <div>Fakulta životního prostředí Česká zemědělská univerzita v Praze Kamýcká 129 165 00 Praha - Suchbátov https://www.czu.cz</div>	Vypracoval:	Kontroloval/schválil:
	Ing. Marek Petreje	Ing. Tereza Hnátková Ph.D.
	petreje@fzp.czu.cz	hnatkova@fzp.czu.cz
Investor:	Česká zemědělská univerzita	
Stavba:	Zatrávněná parkoviště FŽP ČZU	Datum: 09/2024
		Stupeň: DVZ/DPS
Místo:	Kamýcká 129, 165 00 Praha - Suchbátov	Měřítko: 1:30
		Formát: A3
Č. výkresu:	D.2.5 Hl. sestava AZS (HS) a ventilové šachty ASZ (VŠ)	
		Paré: 1