





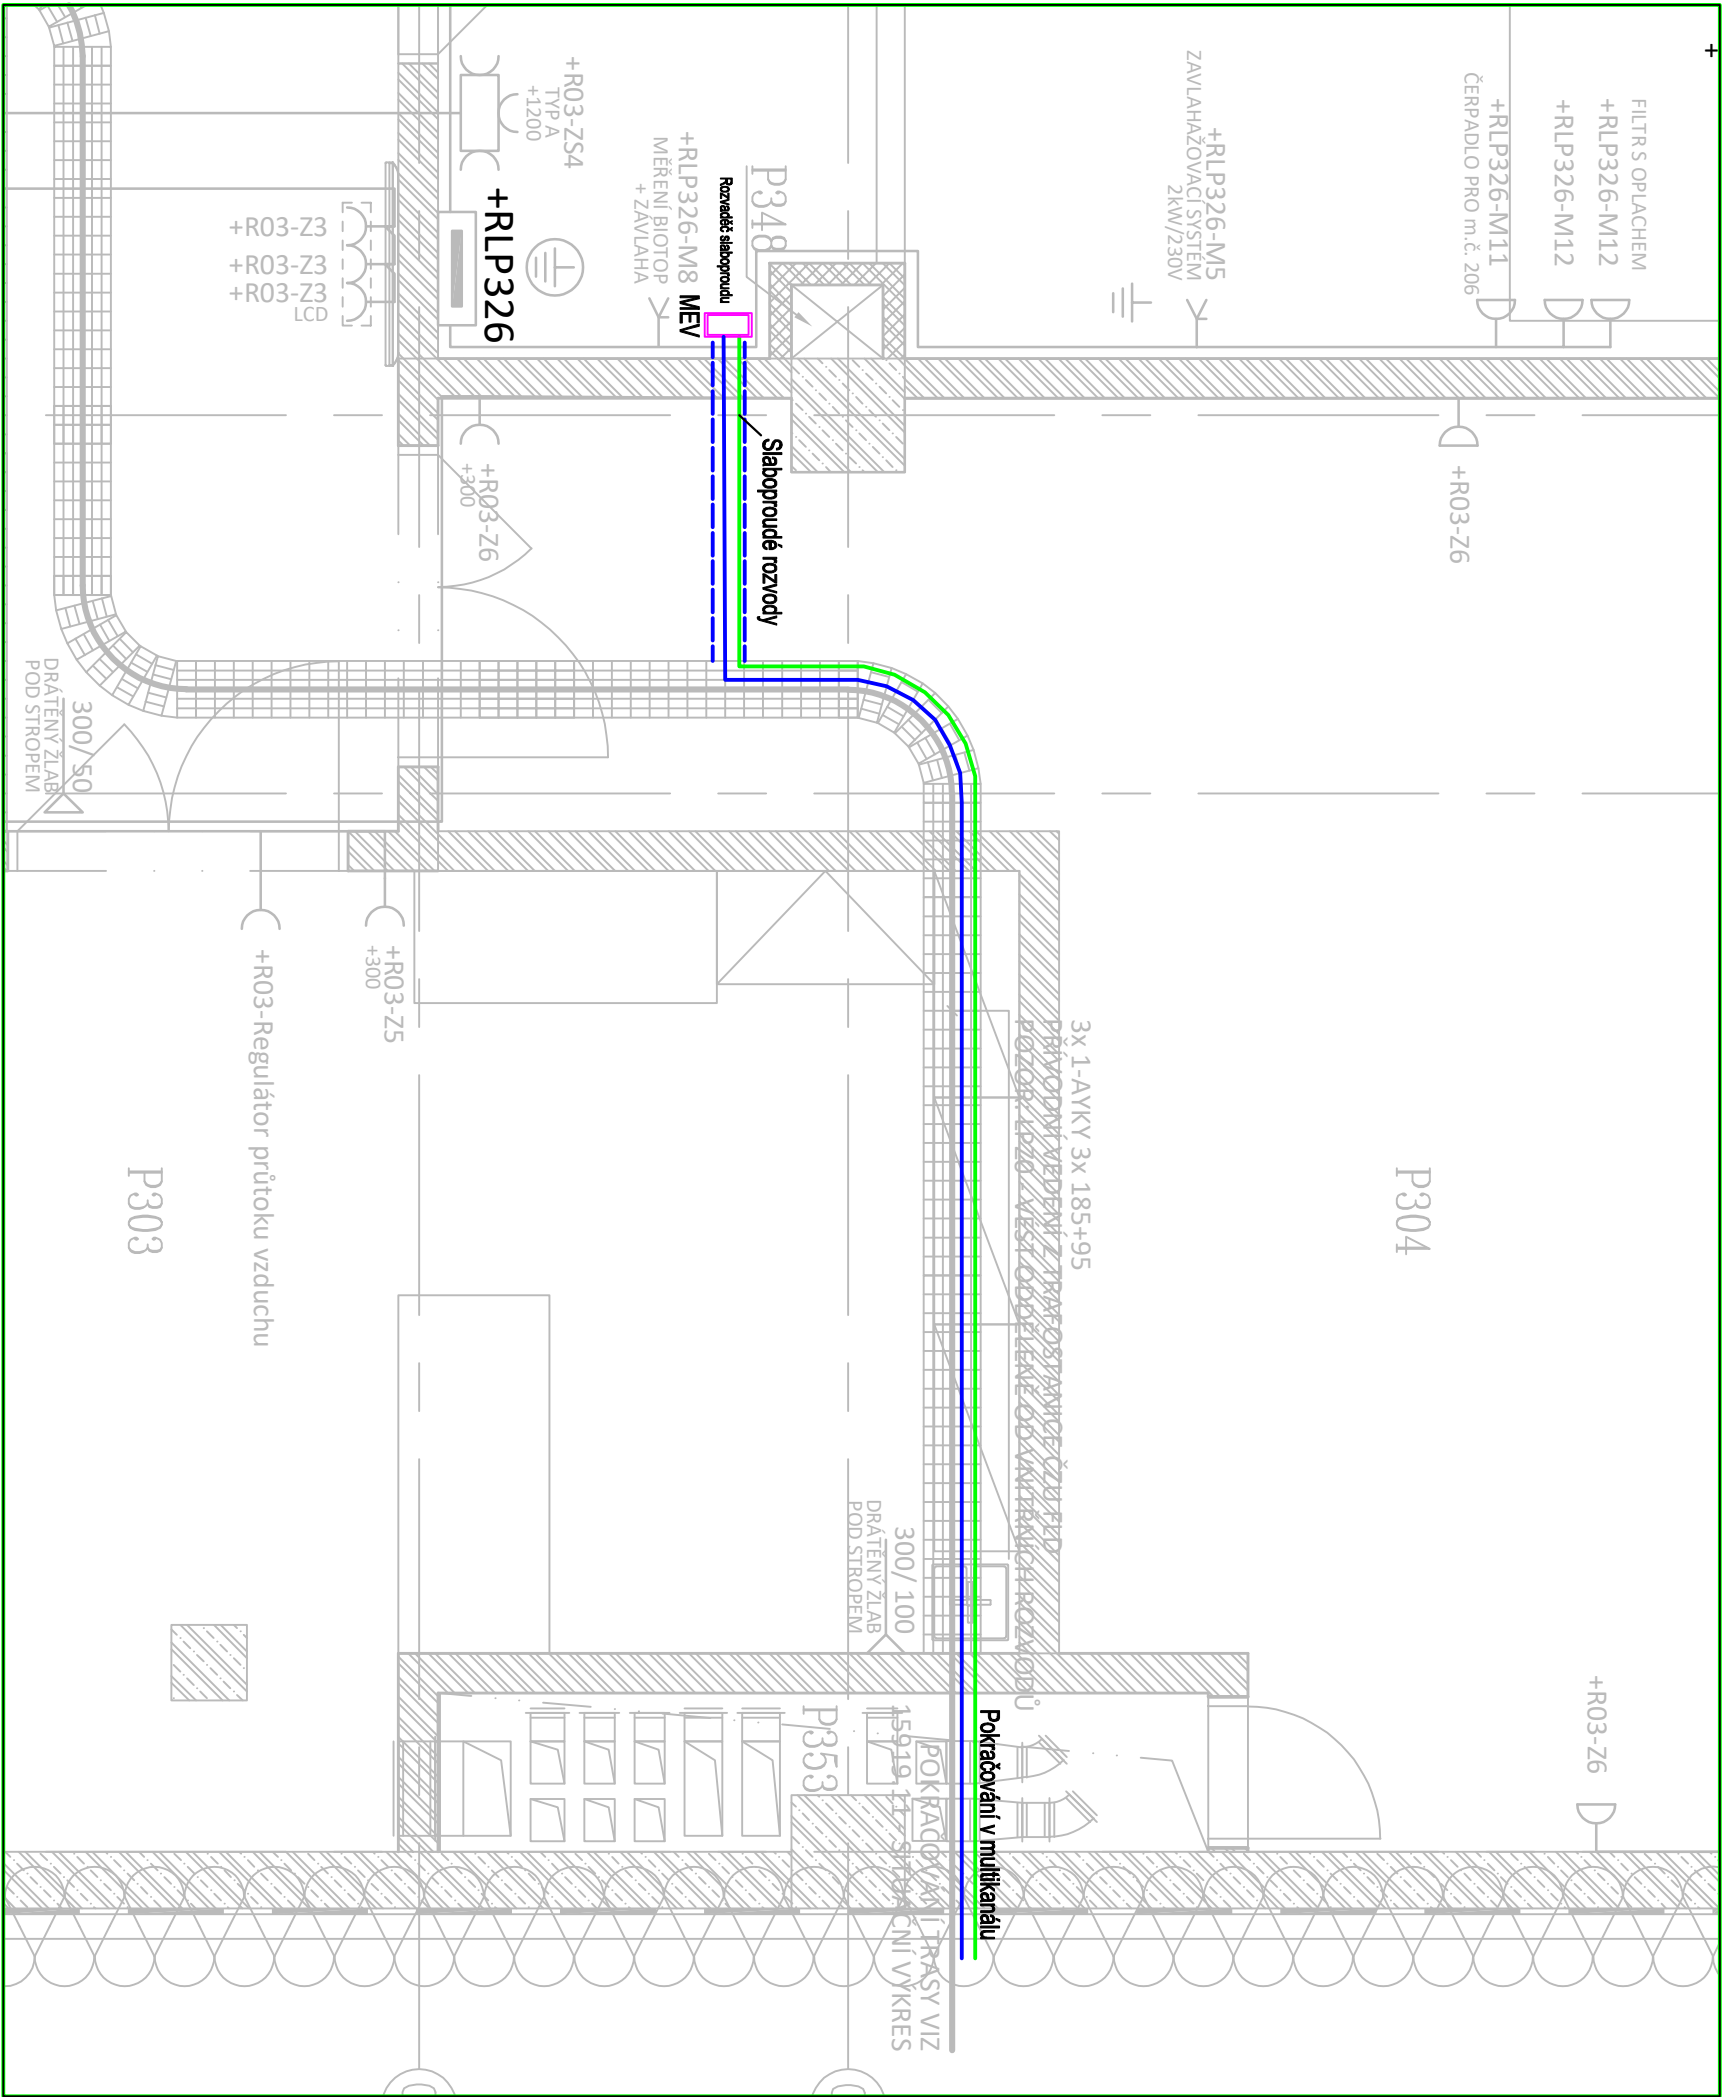


LEGENDA

- 
Svorkovnicová skříň
- 
Rozvaděč
- 
Optický kabel
- 
Kabelová trasa MaR
- 
Kabelová trasa elektro
- 
Doplnění kabelové trasy



 **ELMMur**

 **Česká zemědělská univerzita v Praze**

AKCE			ČÍSLO PŘÍLOHY		
Stavební úpravy parkoviště P13 včetně pokusných			D.4.2.1		
vsakovacích ploch					
HLAVNÍ ING. PROJEKTU	KATASTR	ČÁST			
Ing. Martin Vík		SO 4 - Elektro slaboproud			
ODPOVĚDNÝ PROJEKTANT	STUPEŇ				
Jiří Urbánek	DVZ/DPS	ČÍSLO SOUPRAVY			
PROJEKTANT	SOUŘ. SYSTÉM	DATUM	PŘÍLOHA		
Jiří Urbánek	JTSK/BALT	09/2024	Půdorys slaboptorud		
KRESLIL	MĚŘITKO	1:40	budova		
ZAMĚŘIL	POČET FORMÁTŮ	ČÍSLO ZAKÁZKY			