



FAKULTA LESNICKÁ A DŘEVAŘSKÁ

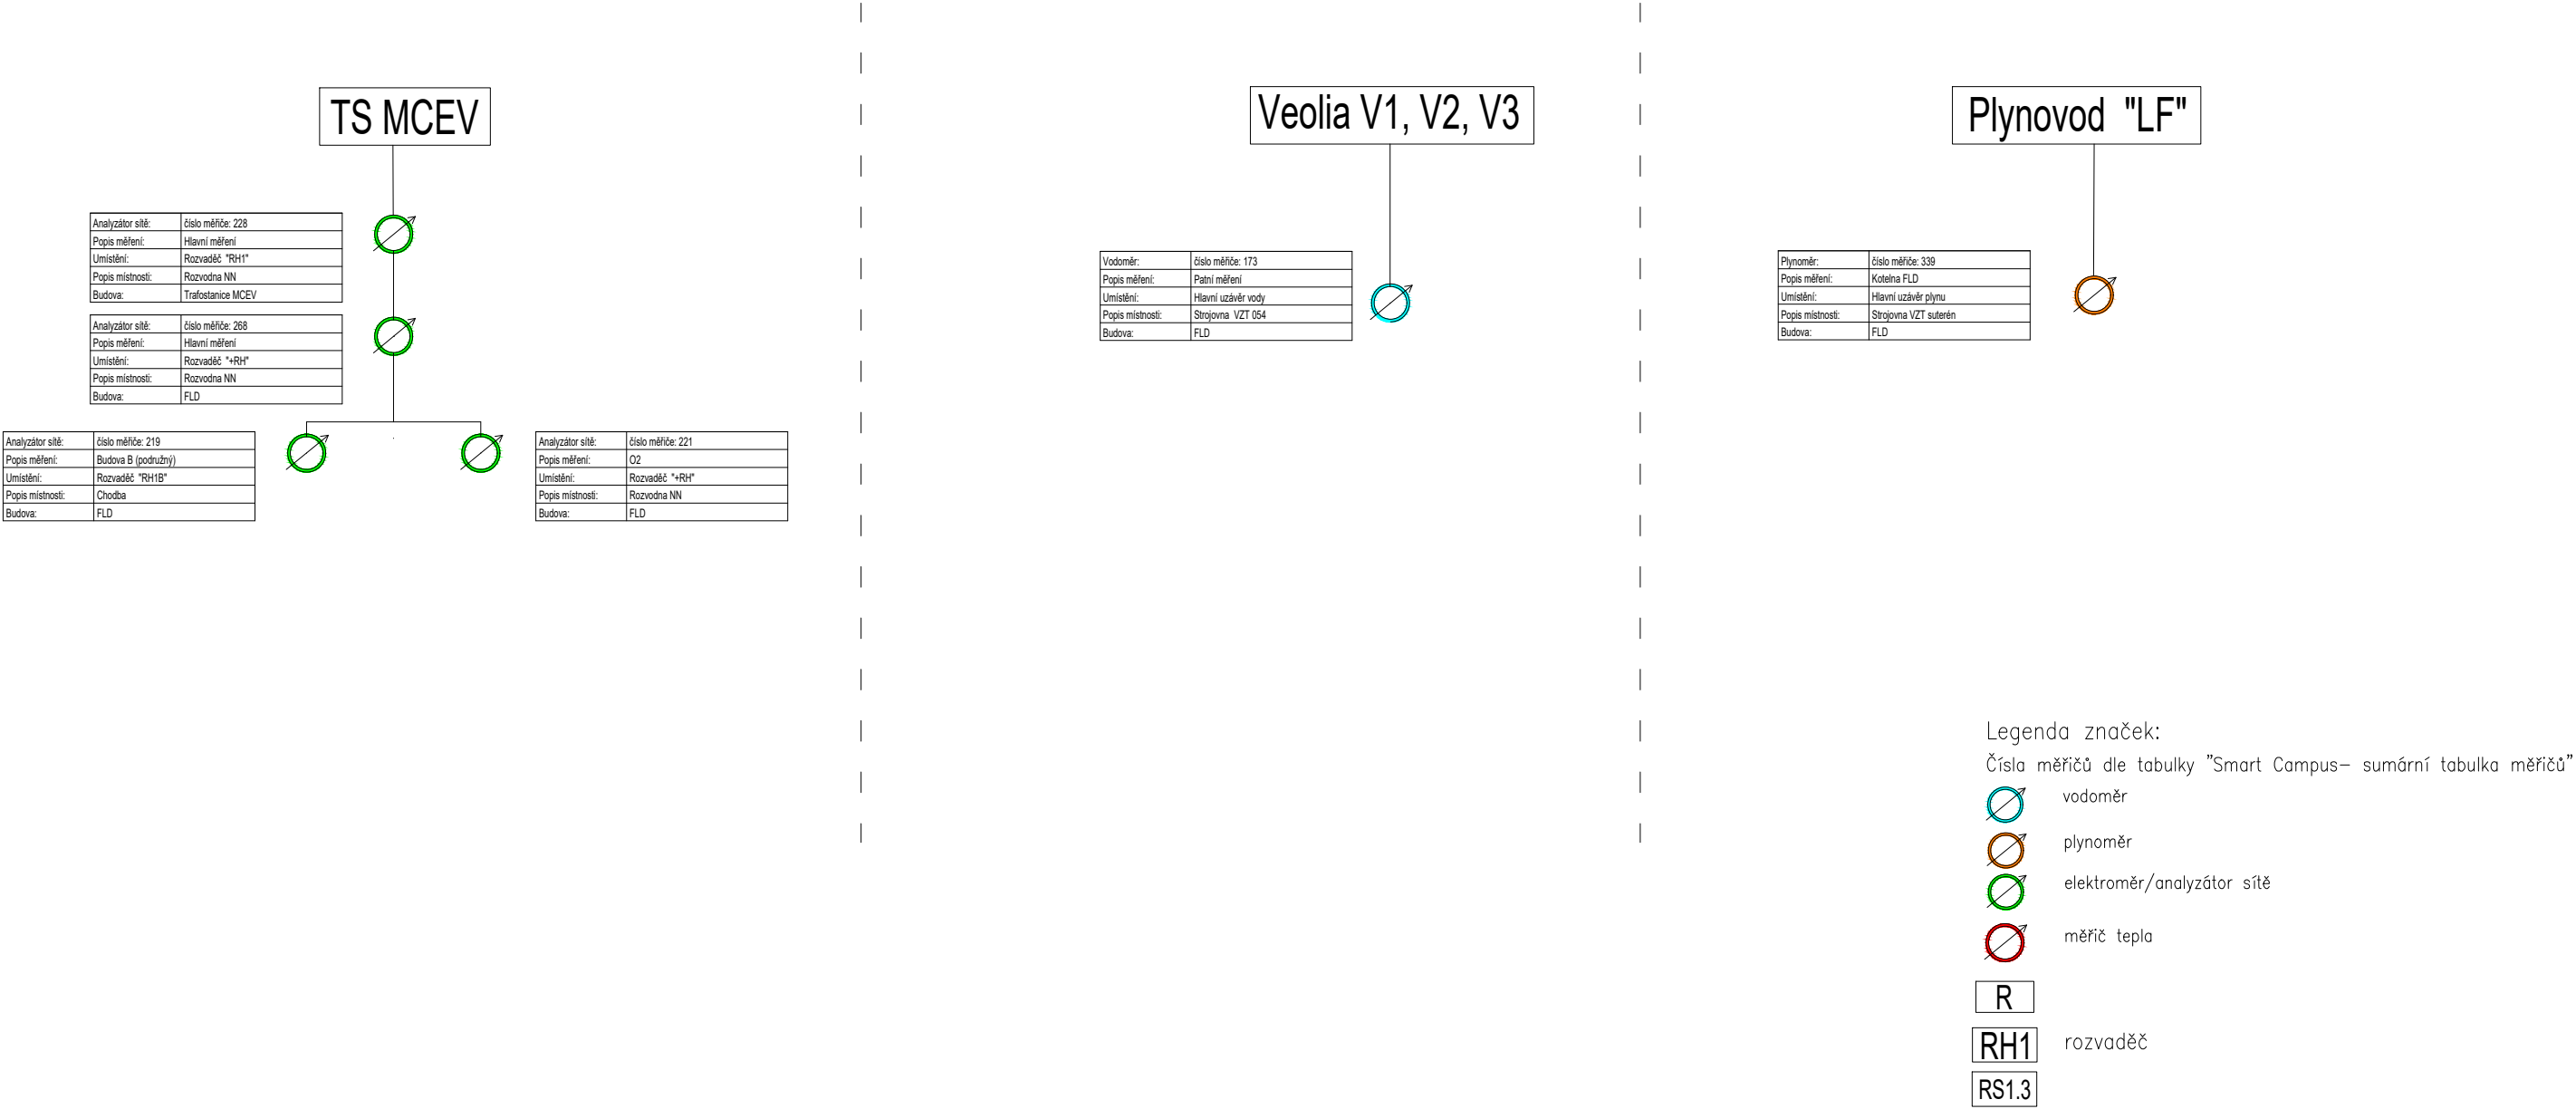

R

RH1

RS1.3

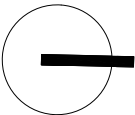

± 0,000 =281,90 m n.m. Bpv m n. m. Bpv

TABULKA ZMĚN					
REVIZE	POPIS ZMĚNY	DATUM	VYPRACOVAL		
-	-	JJ2017	-		
REVIZE	POPIS ZMĚNY	DATUM	VYPRACOVAL		
REVIZE	POPIS ZMĚNY	DATUM	VYPRACOVAL		

NÁZEV STAVBY					
ČZU Praha, Fakulta lesnická a dřevařská (FLD)					
HLAVNÍ PROJEKTANT	ARCHITEKT	PROJEKTANT	VYPRACOVAL		
			Jan Řasa		
OBJEDNATEL			STUPEŇ	DPS	DATUM
ČESKÁ ZEMĚDĚLSKÁ UNIVERZITA V PRAZE , KAMÝČKÁ č.p. 129, 165 00 PRAHA 6 - SUCHDOL, IČ: 60460709					07/2023
STAVEBNÍ OBJEKT		ČÁST	MĚŘÍTKO	FORMÁT A4	
ČZU Praha, Fakulta lesnická a dřevařská (FLD)		Měření a regulace	-	3 x A4	
NÁZEV VÝKRESU			ARCHIVNÍ ČÍSLO	ČÍSLO ZAKÁZKY	
Topologické schéma měřičů energií					
			ČÍSLO VÝKRESU	REVIZE	
			D.8a.4.d.3	00	
TENTO DOKUMENT JE MAJETKEM SPOLEČNOSTI CHVÁLEK ATELIER s.r.o. , BEZ PÍSEMNÉHO SOVLENÍ ODPOVĚDNÉHO ZÁSTUPCE FIRMY ATELIER CHVÁLEK s.r.o. NESMÍ BÝT DOKUMENT KOPÍROVÁN, POUŽIT NEBO PŘEDÁN TŘETÍ OSOBOU K DALŠÍMU POUŽITÍ					