


ZDRAVOTNÍ STŘEDISKO

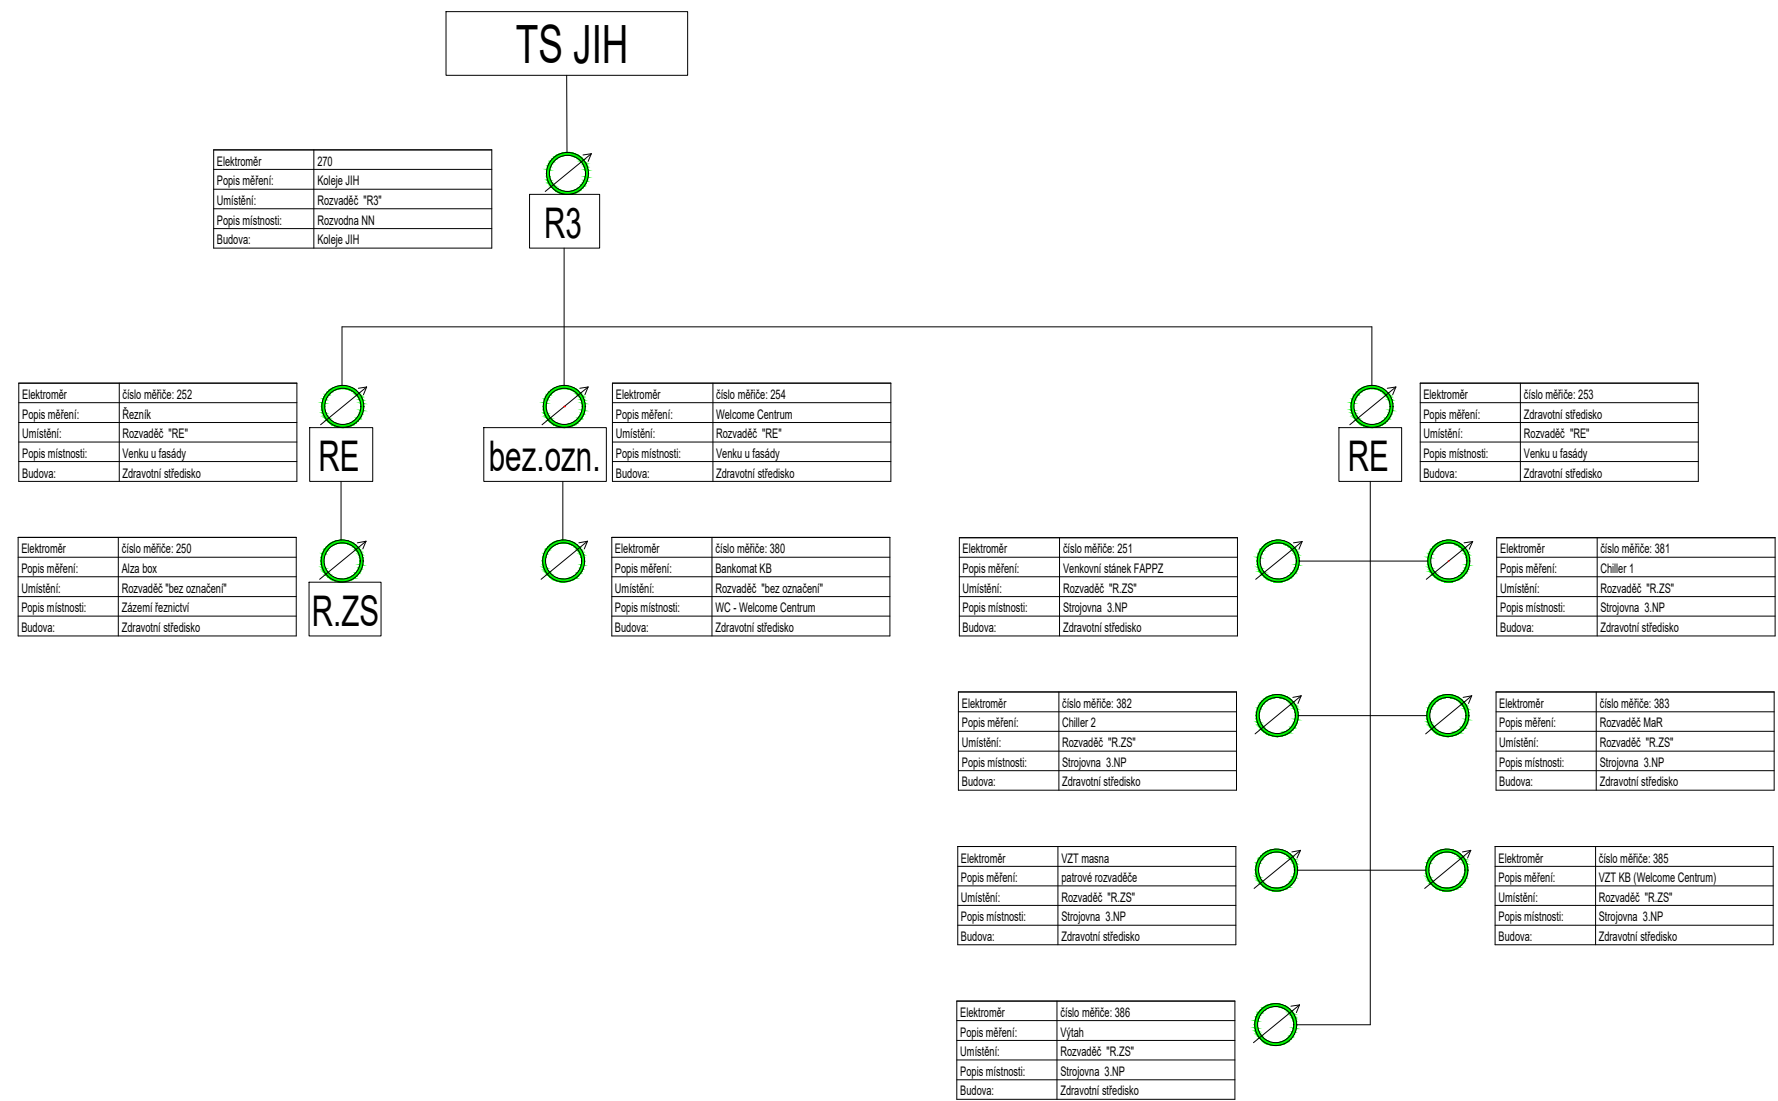


- Legenda značek:
- Číslo měřičů dle tabulky "Smart Campus- sumární tabulka měřičů"
 - vodoměr
 - plynoměr
 - elektroměr/analýzátor sítě
 - měřič tepla
 - R
 - RH1
 - RS.3


Vodovod Veolie



Pavilon T/ Stará Menza

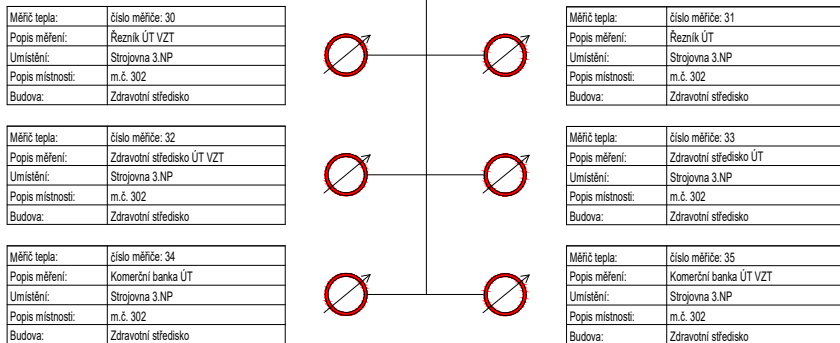

Pavilon T/ Stará Menza

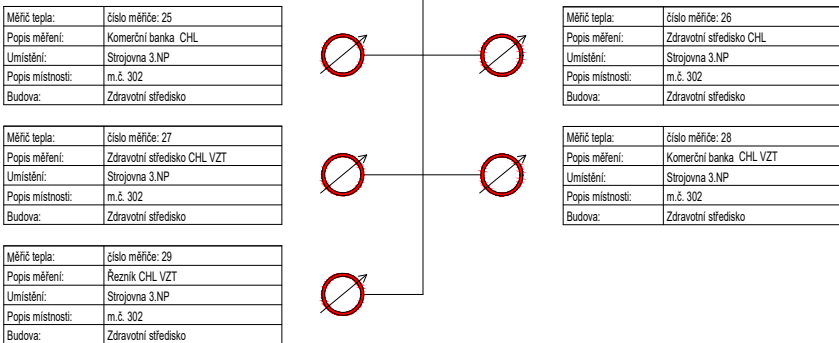

± 0,000 =281,90 m n.m. BpV m n. m. BpV

TABULKA ZMĚN

REVIZE	POPS ZMĚNY	DATUM	VYPRACOVAL
-	-	J/2017	-
REVIZE	POPS ZMĚNY	DATUM	VYPRACOVAL
-	-	-	-
REVIZE	POPS ZMĚNY	DATUM	VYPRACOVAL
-	-	-	-

NÁZEV STAVBY

ČZU Praha, Zdravotní středisko

HLAVNÍ PROJEKTANT	ARCHITEKT	PROJEKTANT	VYPRACOVAL
OBJEDNATEL	ČESKÁ ZEMĚDĚLSKÁ UNIVERZITA V PRAZE - KAMÝČKÁ č.p. 129, 165 00 PRAHA 6 - SUCHBOL, IČ: 60460709	STUPER	DPS
STAVEBNÍ OBJEKT	ČZU Praha, Zdravotní středisko	MĚŘITKO	-
NÁZEV VÝKRESU	Topologické schéma měřičů energií	ČÍSLO VÝKRESU	D.13.4.d.3
		REVIZE	00

TENTO DOKUMENT JE MAJETKEM SPOLEČNOSTI CHVÁLEK ATELÉŮ s.r.o. BEZ PÍSEMNÉHO SOUHLASU ATELÉŮ NEBO PŘEDÁNÍ TŘETÍ OSOBOU K DALŠÍMU POUŽITÍ